


- ISTNIEJĄCA CZĘŚĆ BUDYNKU
- COKÓŁ gr. 2 cm
- A**
- POSADZKA NA GRUNCIE**
- Pł. GRES. o wymiarach np. 40/40 - gr. 0,8 cm
 - WARSTWA KLEJOWA gr. ok 0,5cm
 - POSADZKA BETONOWA B20 gr. 10 cm
 - Zbrojenie rozproszone w postaci fibry 15kg/m³
 - IZOLACJA TERMICZNA np. PŁYTY FLOORMATE 700-A gr.8cm
 - 1 x FOLIA IZOLACYJNA PE 0,3mm
 - PODKLAD Z CHUDEGO BETONU B10 gr.5cm
 - GRUNT RODZIMY O NOŚNOŚCI min. E2=100MPa
 - (w przypadku gorszych parametrów gruntu rodzimego należy go wzmocnić)
- B**
- DACH PROJEKTOWANY**
- Papa asfaltowa wierzchniego krycia
 - Papa podkładowa
 - Płyta OSB gr 22mm
 - Krokwie drewniane 8x14
 - Wełna mineralna twarda gr. (14) 16 cm
 - Folia parotizacyjna PE gr. 0,2mm
 - Sufit podwieszony GKBI - EI30

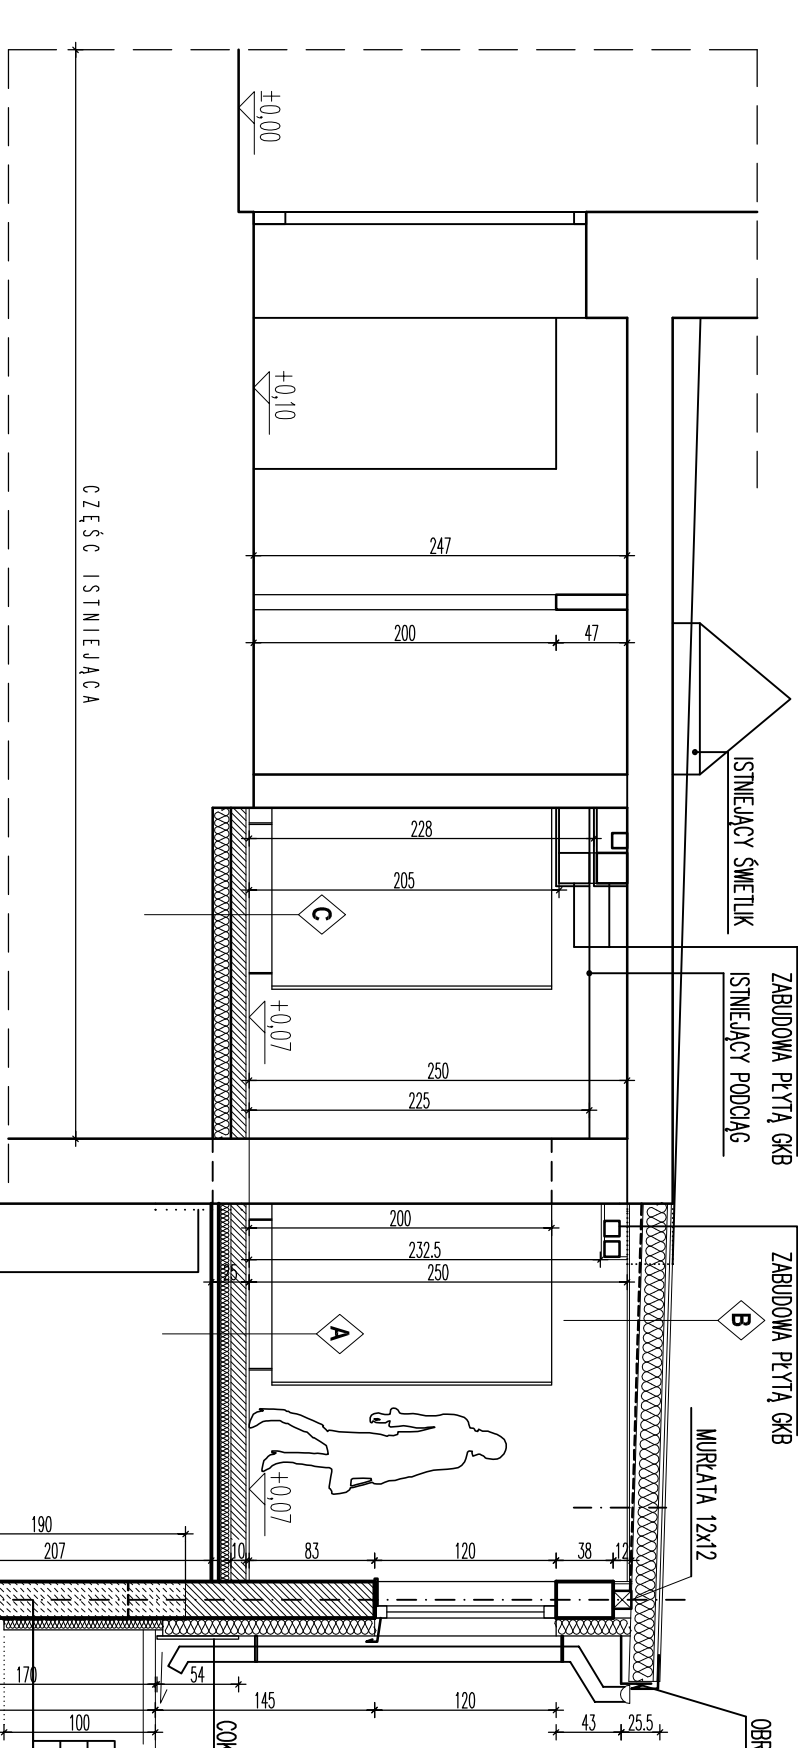

- OBROBKA BLACHRSKA - blacho powlekane gr. 0,55 mm
- C**
- POSADZKA NA GRUNCIE**
- Pł. GRES. o wymiarach np. 40/40 - gr. 0,8 cm
 - WARSTWA KLEJOWA gr. ok 0,5cm
 - POSADZKA BETONOWA B20 gr. 10 cm
 - IZOLACJA TERMICZNA np. PŁYTY FLOORMATE 700-A gr.12cm
 - 1 x FOLIA IZOLACYJNA PE 0,3mm
- COKÓŁ gr. 2 cm
- STROPIAN EKSTUDOWANY gr. 6 cm
- ZAPAPA ASFALTOWA
- BITUMICZNA MASA IZOLACYJNA np. ABIZOL 2R+P
- SCIANA BETONOWA gr. 24 cm
- ZAPAPA ASFALTOWA
- BITUMICZNA MASA IZOLACYJNA np. ABIZOL 2R+P
- SCIANA BETONOWA gr. 24 cm
- STROPIAN EKSTUDOWANY gr. 6 cm
- ZAPAPA ASFALTOWA
- BITUMICZNA MASA IZOLACYJNA np. ABIZOL 2R+P
- SCIANA BETONOWA gr. 24 cm

WSZELKIE PRAWA DO NINIEJSZEGO OPRACOWANIA ZASTRZEŻONE
ALL RIGHTS FOR THIS PROJECT RESERVED

Firma/firm:

BS-314 Bydgoszcz, ul. Ikara 3/16 TEL. 608462713 NIP 953-191-26-26

Obiekt: BUDYNEK SZKOŁY PRZEBUDOWA I ROZBUDOWA TOALET

Lokalizacja: Bydgoszcz 85-120 ul. Nowodworska 13

Investor: ZESPÓŁ SZKÓŁ OGÓLNOKSZTAŁCĄCYCH nr 2 ul. Nowodworska 13 85-120 Bydgoszcz

Faza projektu: **PROJEKT BUDOWLANO - WYKONAWCZY**

Czasć: ARCHITEKTURA

Projektant: mgr inż. arch. Krzysztof Fabiańczyk nr upr. KPOKK IA 25/2005 spec. architektoniczno bez ograniczeń

Sprawdzający: mgr inż. arch. Katarzyna Paszkiewicz nr upr. KPOKK IA 35/2007 spec. architektoniczno bez ograniczeń

Tytuł rysunku: **PRZEKROJ A-A B-B** TOALETY MĘSKA I DAMSKA

Skala: 1:50	nr rys.:
data: 04.2014	
A4	