


# RZUT PARTERU SKALA 1:50

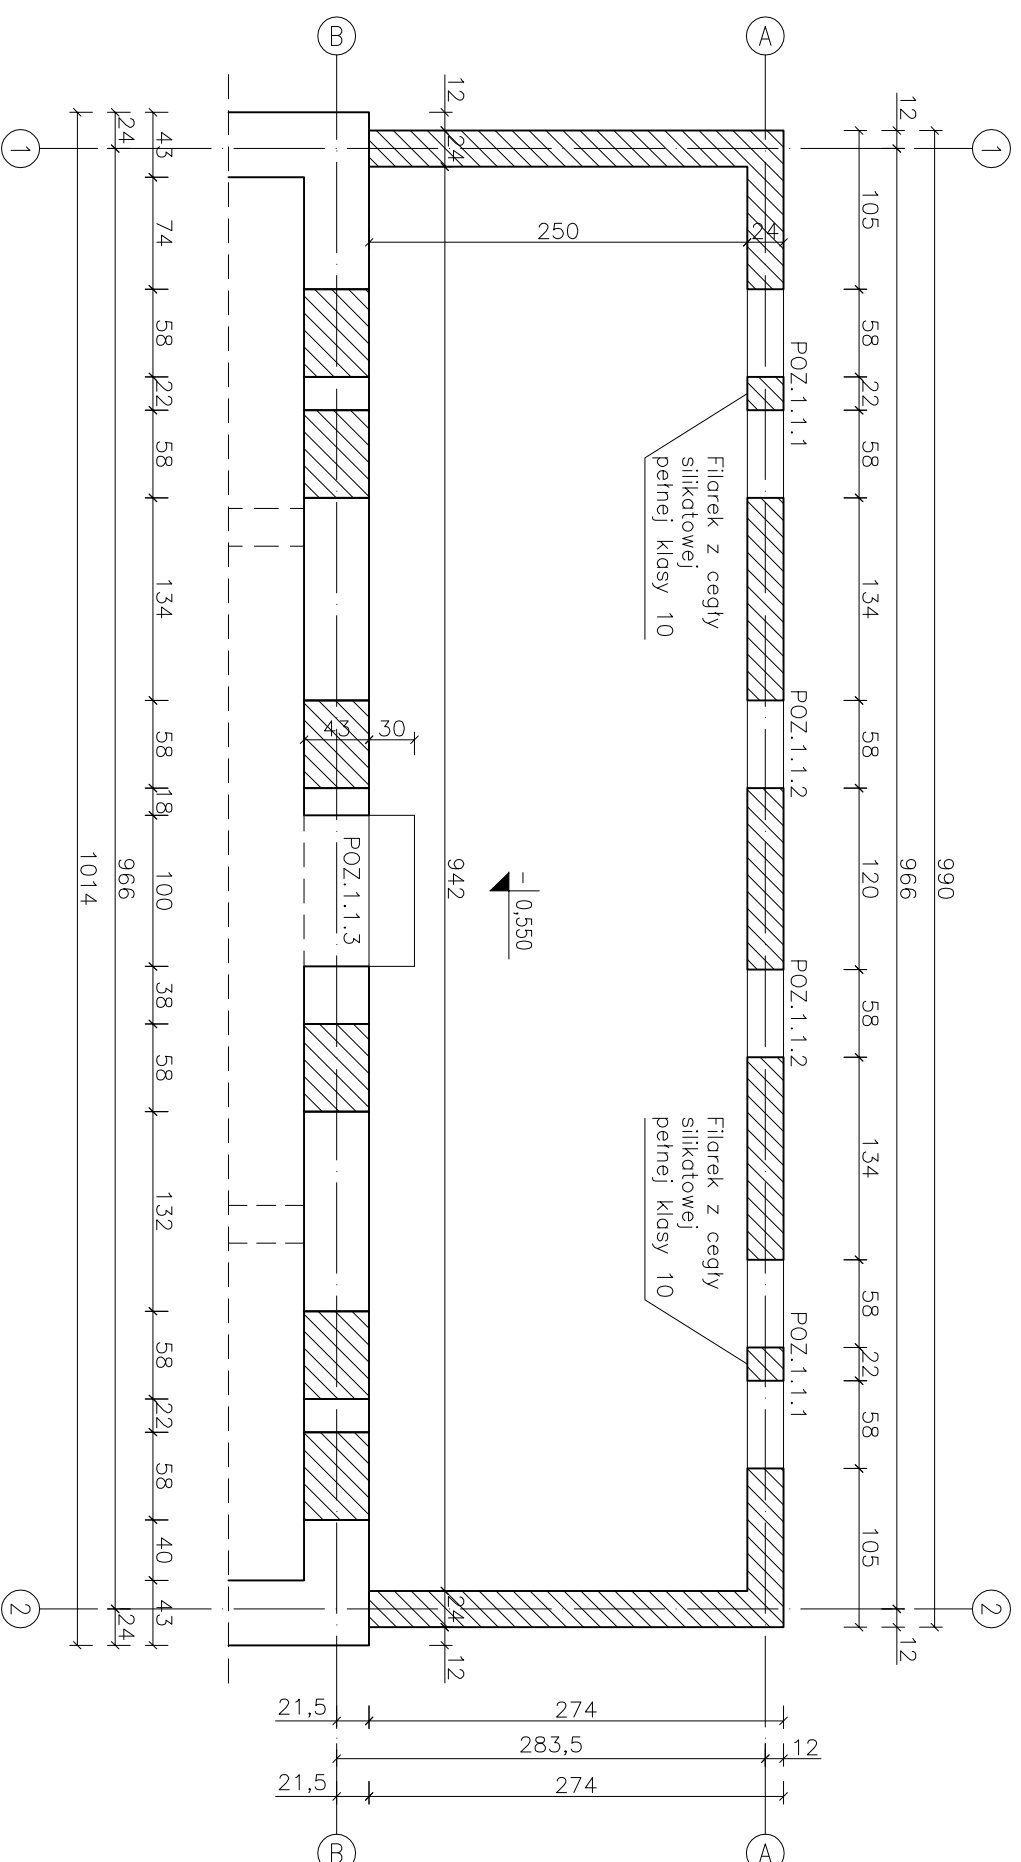

UWAGI:

1. Ściany wykonane z bloczków z betonu komórkowego odmiany 600 lub cegły silikatowej pełnej klasy 10 na zaprawie zwykłej klasy M5
2. Oznaczone elementy ścian wykonać zgodnie z opisem na rysunku
3. Rysunek należy rozpatrywać łącznie z pozostałymi rysunkami branży konstrukcyjno-budowlanej oraz opisem technicznym
4. Rysunek należy rozpatrywać łącznie z rysunkami i opisem technicznym pozostałych branż

WSZELKIE PRAWA DO NINIEJSZEGO OPRACOWANIA ZASTRZEŻONE  
ALL RIGHTS FOR THIS PROJECT RESERVED

**Firma/firm:** **PROOBIEKT**

B5-314 BYDGOSZCZ, UL. IKARA 3/16 TEL. 608462713 NIP 953-191-26-26

**Obiekt:** **BUDYNEK SZKOŁY**  
PRZEBUDOWA I ROZBUDOWA TOALET

**Lokalizacja:** **Bydgoszcz 85-120 ul. Nowodworska 13**  
**ZESPÓŁ SZKÓŁ OGÓLNO SZTAŁCACYCH nr 2**  
ul. Nowodworska 13 85-120 Bydgoszcz

**Investor:** **PROJEKT BUDOWLANY**

**Faza projektu:** **KONSTRUKCJA**

**Część branżowa:** **KONSTRUKCJA**

**Projektant:** mgr inż. Krzysztof Walczyk  
uprawnienia budowlane do projektowania bez ograniczeń  
w specjalności konstrukcyjno-budowlanej  
KIP/0056/P/O/K/10

**Sprawdzający:** mgr inż. Krzysztof Toppa  
uprawnienia budowlane do projektowania i kierowania  
robotami budowlanymi bez ograniczeń w specjalności  
konstrukcyjno-budowlanej  
KIP/0056/P/O/K/10

**Tytuł rysunku:** **RZUT PARTERU**  
TOALETY MĘSKA I DAMSKA  
POZIOM 0,00/-1,05

**Skala:** 1:50  
**data:** 06.2014  
**nr rys.:** **K2**