


ZAKRES OPRACOWANIA

RZUT PARTERU
SKALA 1:100

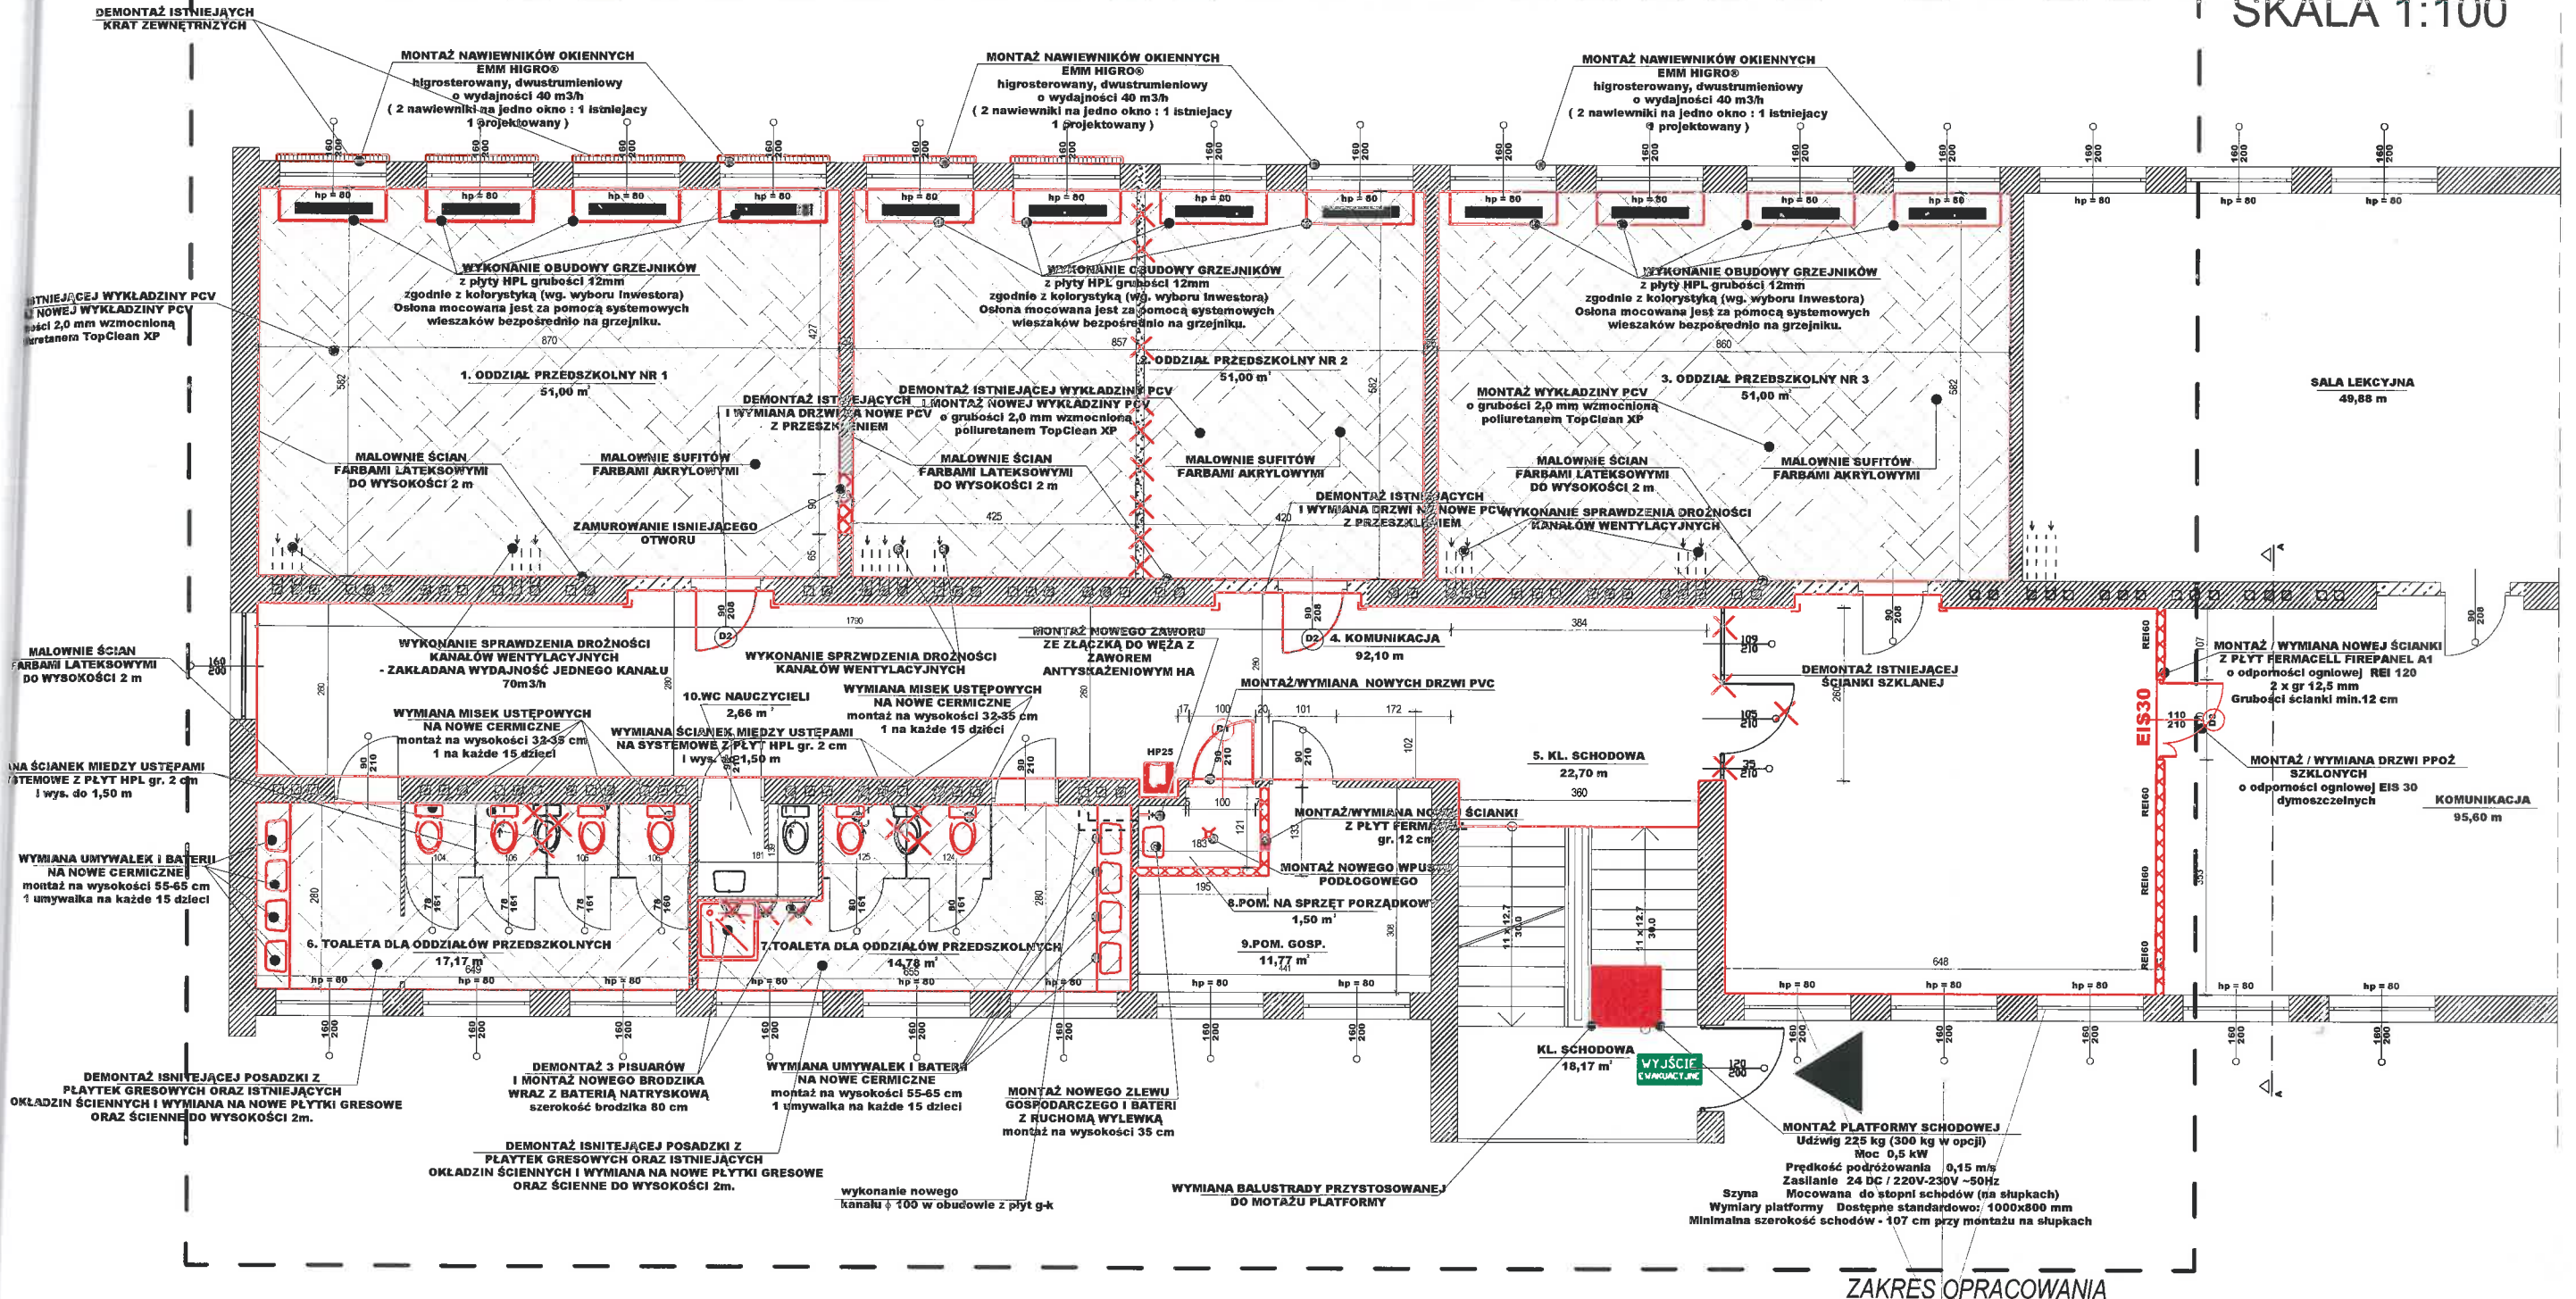

Wszystkie wymiary stolarki drzwiowej należy sprawdzić w naturze przed zamówieniem !!
ZAKRES ROBÓT REMONTOWYCH NANIESIENO KOLOREM CZERWONYM

ZAKRES OPRACOWANIA

MONTAŻ NAWIEWNIKÓW OKIENNYCH
EMM HIGRO®
higrosterowany, dwustrumieniowy
o wydajności 40 m³/h
(2 nawiewniki na jedno okno : 1 istniejący
1 projektowany)

Uzgodniono pod względem wymagań higienicznych i zdrowotnych bez zastrzeżeń i o zastrzeżeniach
Data: 17.06.2020
L.p.: 175/20
mgr inż. arch. Jacek Wiśniewski
rzeczoznawca do spraw sanitarnych i higienicznych upr. nr 17-BOC-2019
w zakresie budownictwa ogólnego z obiektami ochrony zdrowia
85-664 Bydgoszcz, ul. E. Piłsudskiego 10
tel. 692 338 111

RZECZOWNIA
mgr inż. Tomasz Góral
Bydgoszcz, dnia 14.07.2022r.
Zawieszona projekcja i wykonanie robót
główny projektant
bez uwag
Sztetertan
Zawieszona

SZKIC ORIENTACYJNY		OBIEKT, ADRES		ZMIANA SPOSOBU UŻYTKOWANIA CZĘŚCI POMIESZCZEŃ ISTNIEJĄCEGO BUDYNKU SZKOŁY PODSTAWOWEJ NR 47 W BYDGOSZCZY UL. K.S. CZARTORYSKIEGO 18 85-222 BYDGOSZCZ dz. nr. 58/9 obręb 97	
		PRZEDMIOT RYSUNKU		Rzut parteru	
NR RYS: A1		skala 1:100		DATA: 2020-05-29	
BRANŻA: arch-konstr.		mgr inż. Jarosław Góral upr. w spec. konstr.-bud. nr: GR42-73268194		PDP/PS	
PROJEKTANT (UPRAWNIENIA)		mgr inż. Tomasz Góral upr. w spec. inst. sanitarnych nr: WAM0093/PWOS/15			