RZUT ŁAZIENEK I PIĘTRA – CHŁOPCY
INWENTARYZACJA

(Wymiary rzeczywiste mogą nieznacznie różnić się od schematu na rysunkach, są one jedynie wymiarami pomocniczymi, należy przeprowadzić wizję lokalną w celu ostatecznych pomiarów)

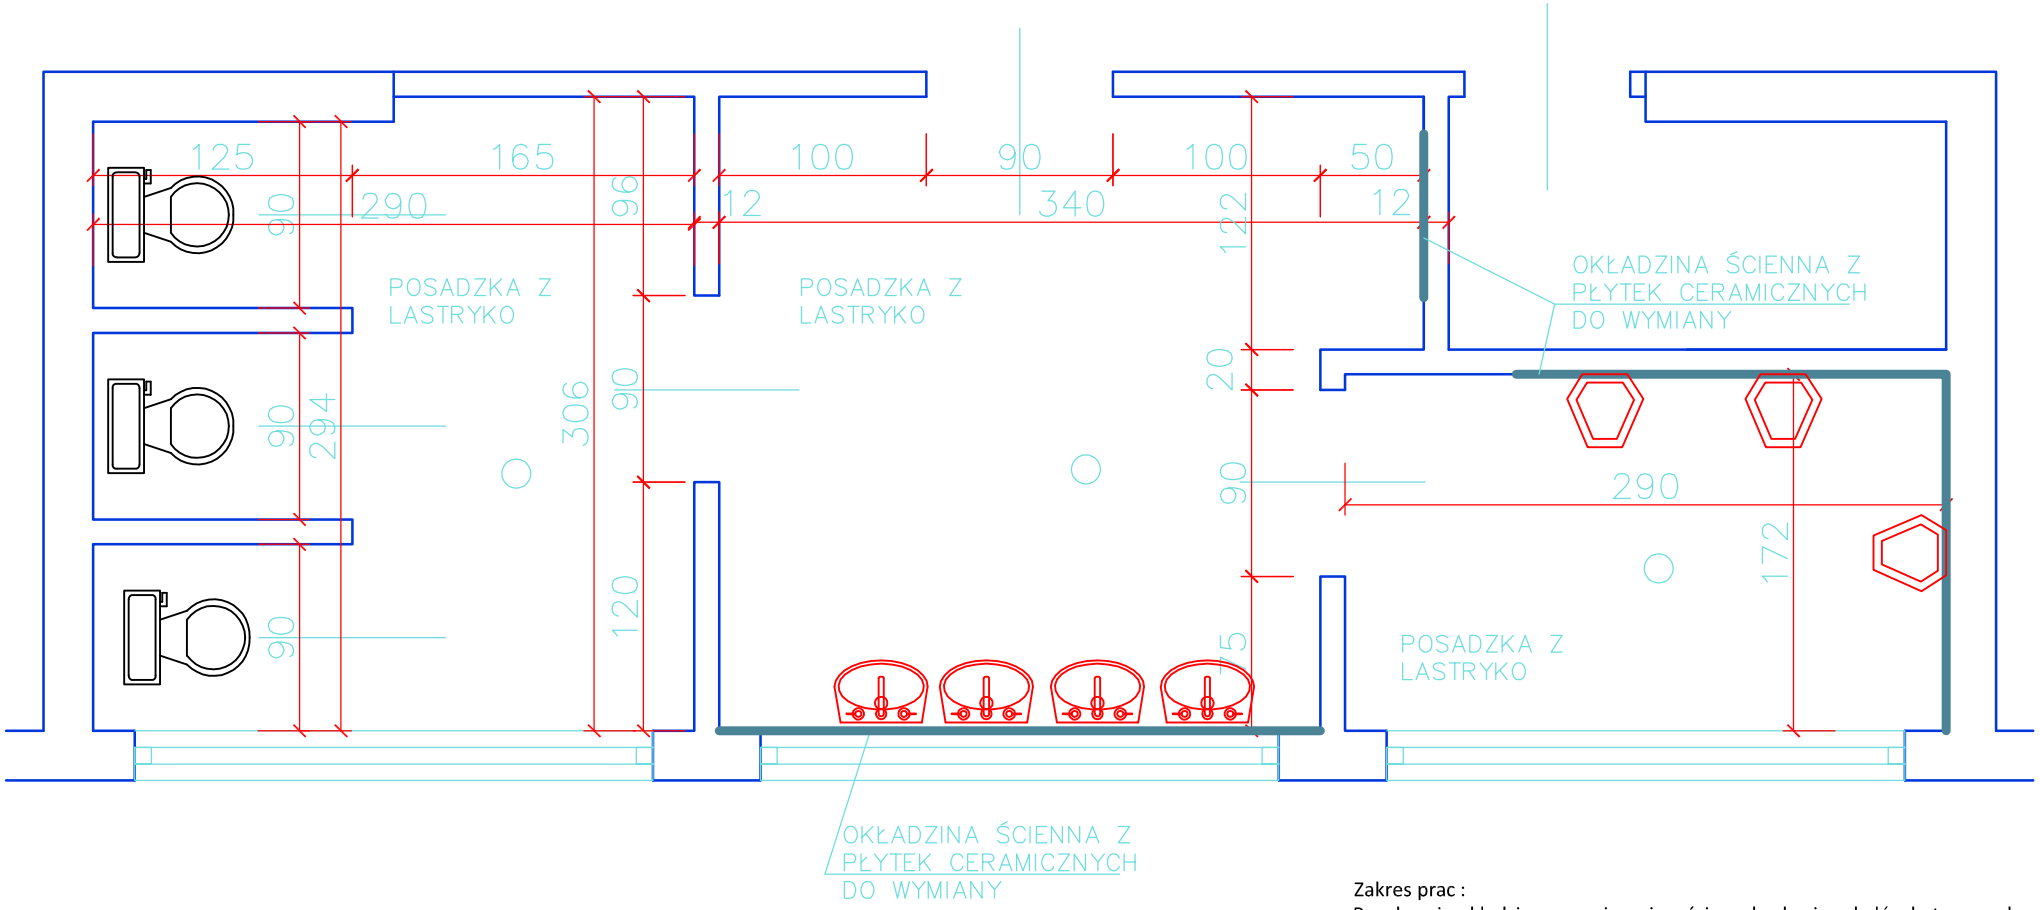

Zakres prac :
Rozebranie okładziny ceramicznej na ścianach, skucie cokołów betonowych, skucie posadzek z lastryko, montaż nowych opraw elektrycznych *(oświetleniowych, włączników oraz gniazd wtykowych)*, wymianę całej instalacji wodociągowej *(rury wody zimnej i ciepłej, zawory odcinające, baterie umywalkowe, umywalki, pisuary, miski ustępowe - porcelana, kanalizacji sanitarnej -rury odpływowe wraz z wymianą części pionów i kształtek dolotowych, syfony i podejścia - nowe instalacje wkuć w ściany w miarę możliwości, przykryć glazurą)*, wykucie ościeżnic drzwi- zamontować nowe, wzór i kolor- uzgodnione z Użytkownikiem , wyburzenie ścianek działowych dzielących kabiny ustępowe - wstawienie płyt dzielących kabiny