


820

140

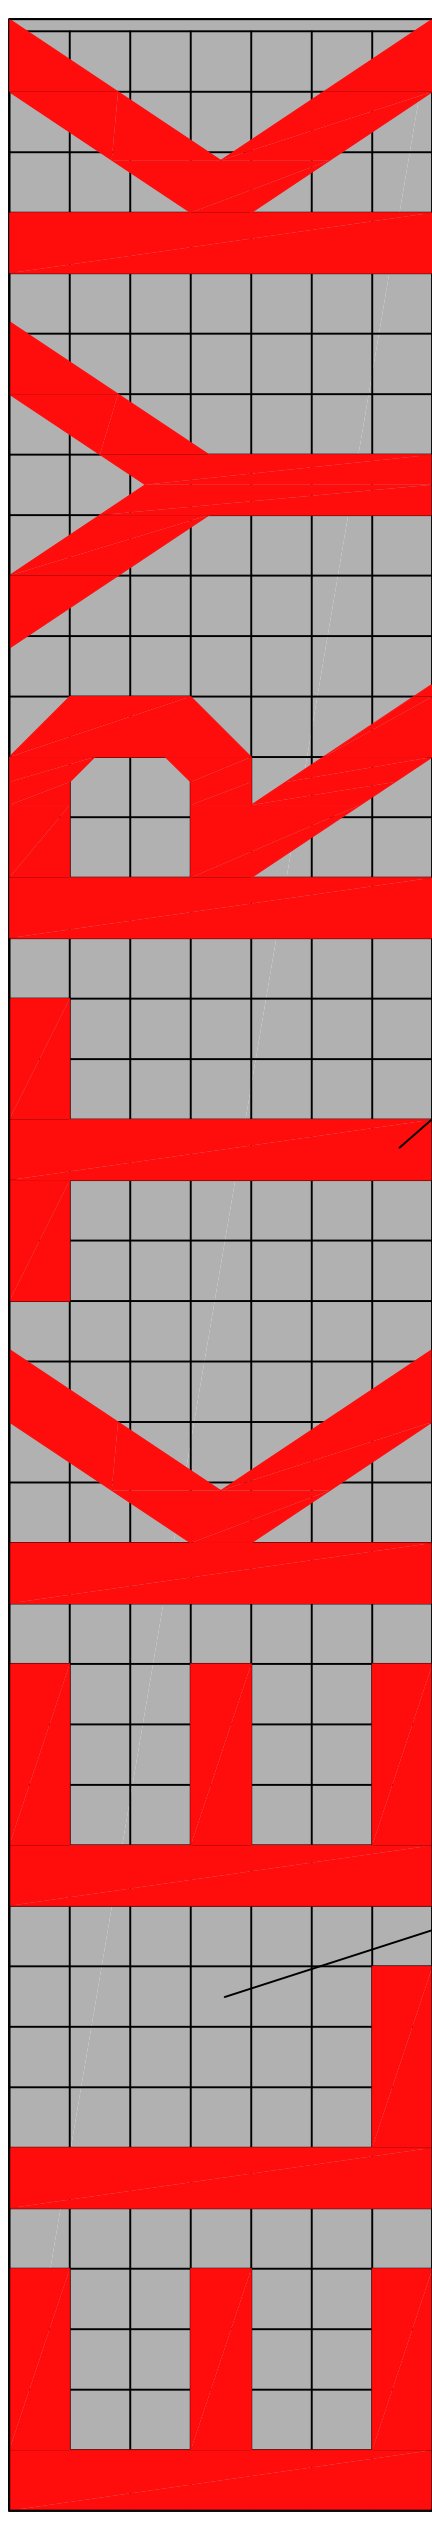

"Tło" kostka szara

Kostka czerwona

Zakład Projektowania i Nadzoru „EFEKT-BUD” Antoni Cieśla 85-540 Bydgoszcz ul. Średnia 62	
Zadanie	Budowa ogrodzenia , Wymiana nawierzchni placu wejścia frontowego , Usunięcie mas ziemnych nasypu
Inwestor	Zespół Szkół Elektrycznych w Bydgoszczy 85-323 Bydgoszcz , ul. Stawowa 41
Nazwa rys.	Detal napisu
Opracował	Antoni Cieśla up.nr UAN-NB-7210/134/84
Data : 07.2020 r.	Skala 1 : 25
	Rys.nr 7