

MIEJSKA PRACOWNIA GEODEZYJNA
w BYDGOSZCZY

MAPA zasadnicza
m. Bydgoszcz
PUWG 2000 s.6
MPG.D.417.0897.2019
Bydgoszcz, dnia 24-05-2019 r.


Wykonał:

Leszek Cieślak

- LEGENDA:
- PROJEKTOWANA POCHYLNIA Z CHODNIKIEM
 - PROJEKTOWANA ZIELEN

PLAN SYTUACYJNY 1 : 500

Zadanie:	Budowa pochylni dla osób poruszających się na wózkach przy budynku Małej Szkoły Zespołu Szkół nr 19 im. Synów Pułków w Bydgoszczy		
Adres:	85-868 Bydgoszcz, ul. A.Grzymały Siedleckiego 11 działka nr 48 ; obręb 471		
Nazwa tys.	Plan sytuacyjny	Skala 1 : 500	Rys. nr 1
	Zespół Szkół nr 19 w Bydgoszcz im. Synów Pułków w Bydgoszczy		
Inwestor:	85-868 Bydgoszcz, ul. A.Grzymały Siedleckiego 11		
Autor:	mgr inż. A. Cieśla		
			Podpis:
			06 czerwca 2019 r.

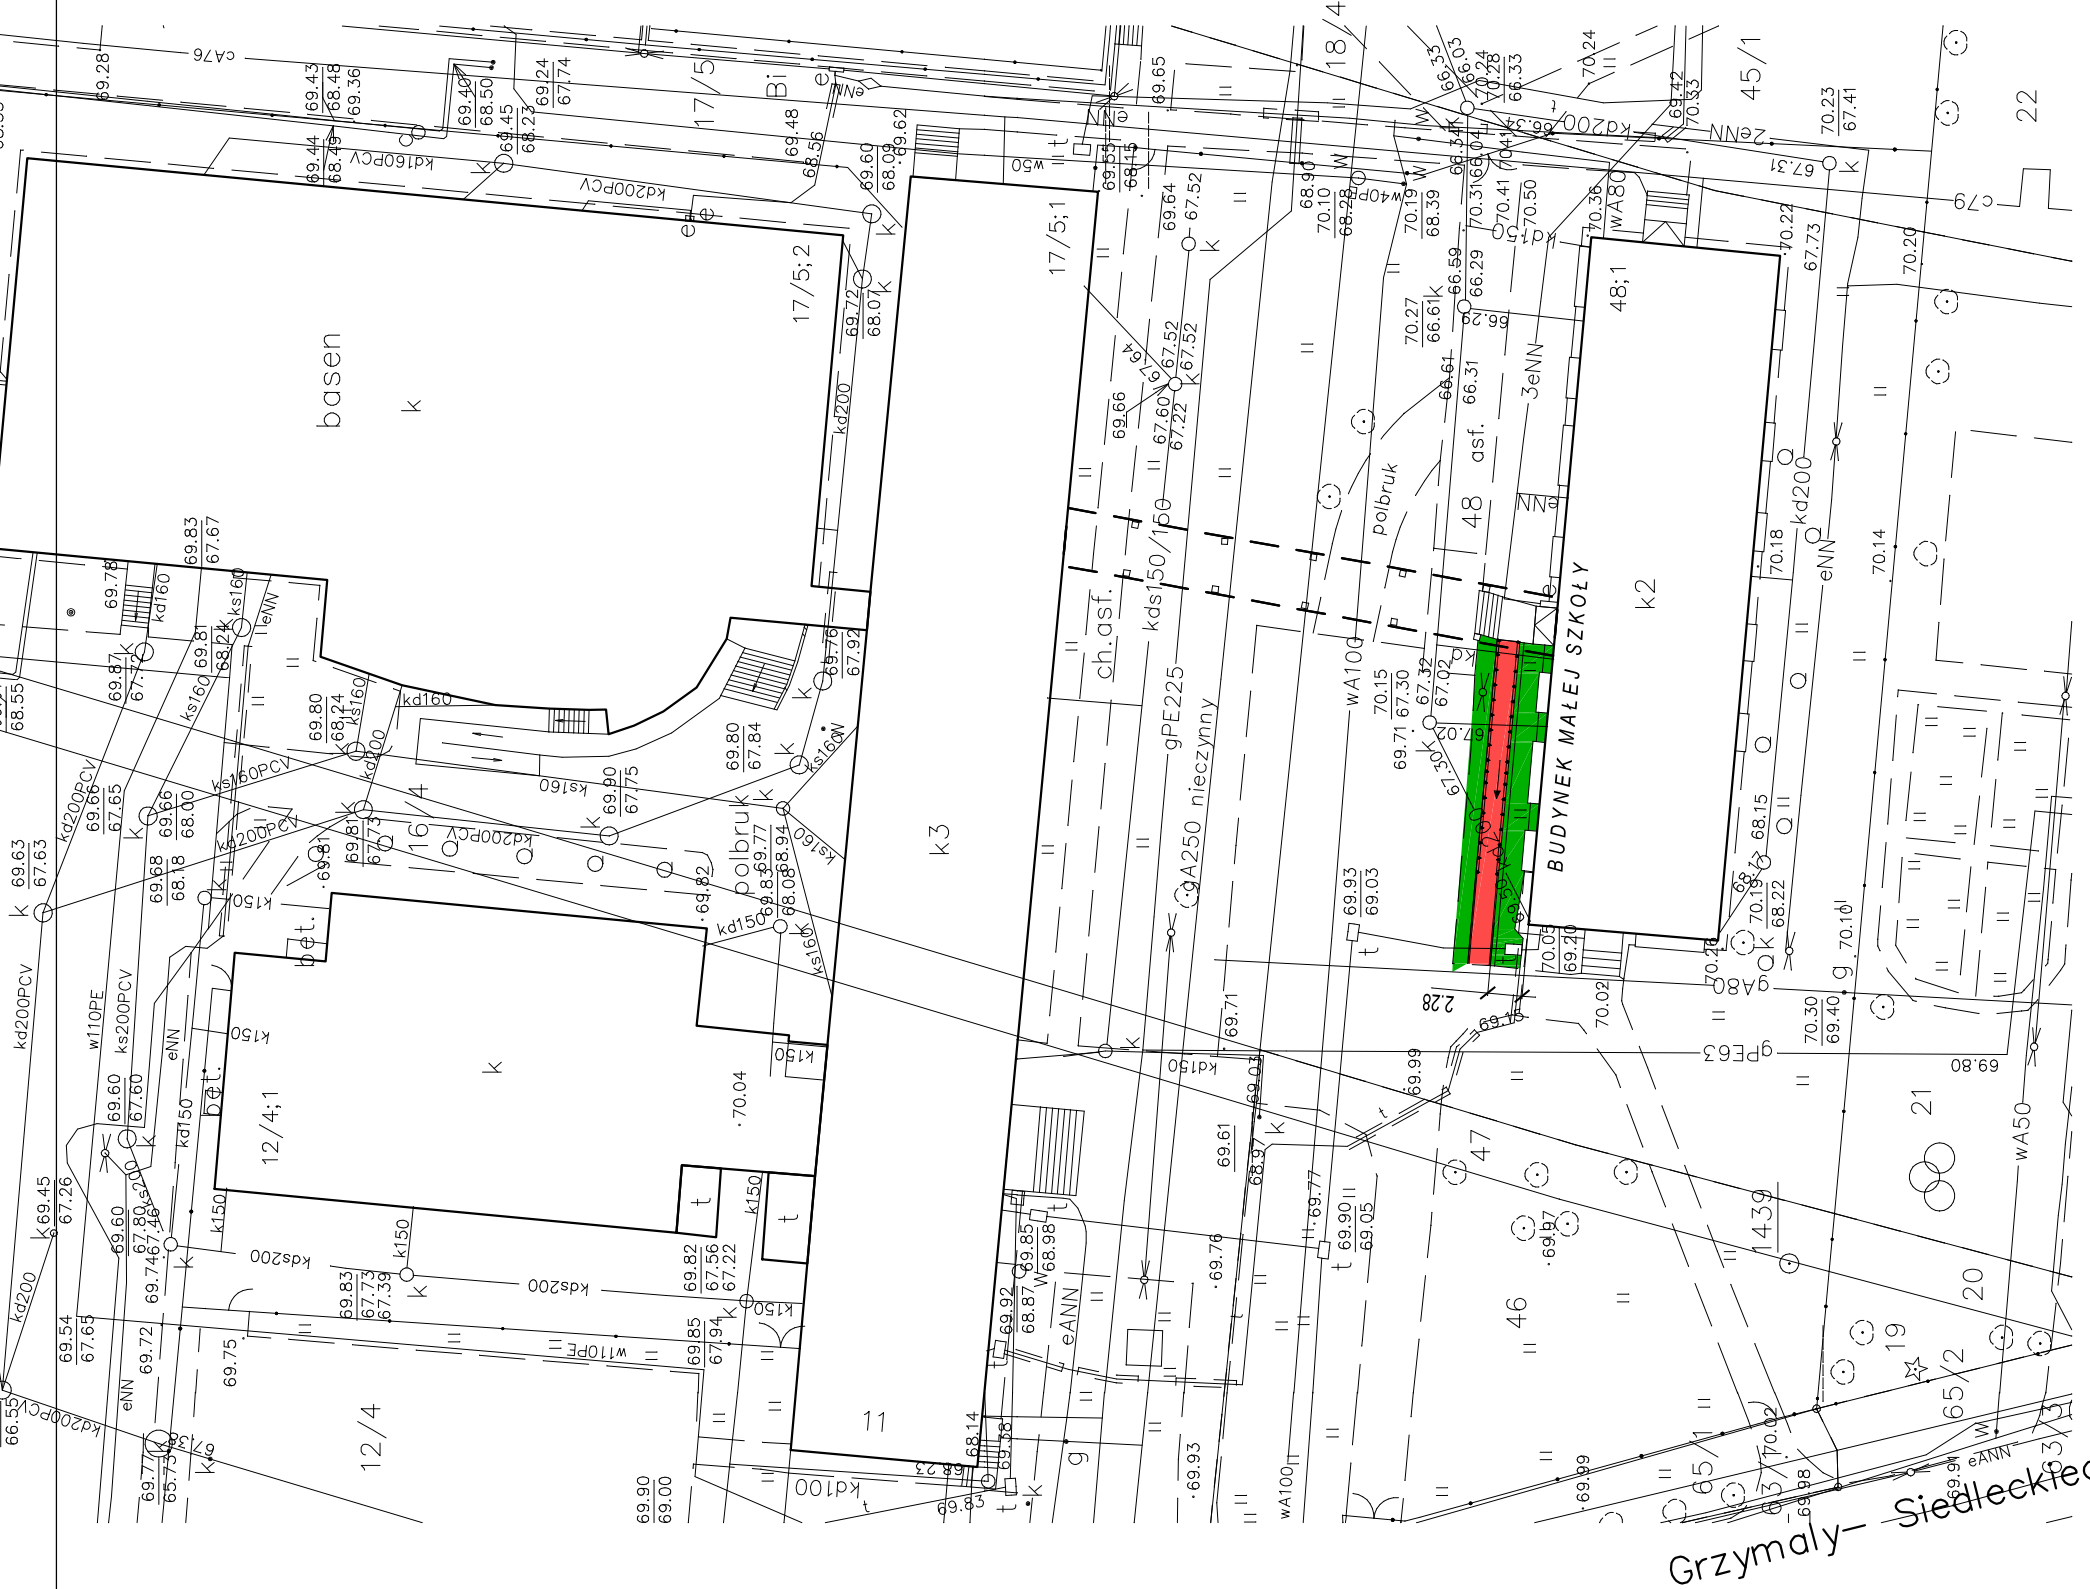

Grzymały-Siedleckiego