



A

B

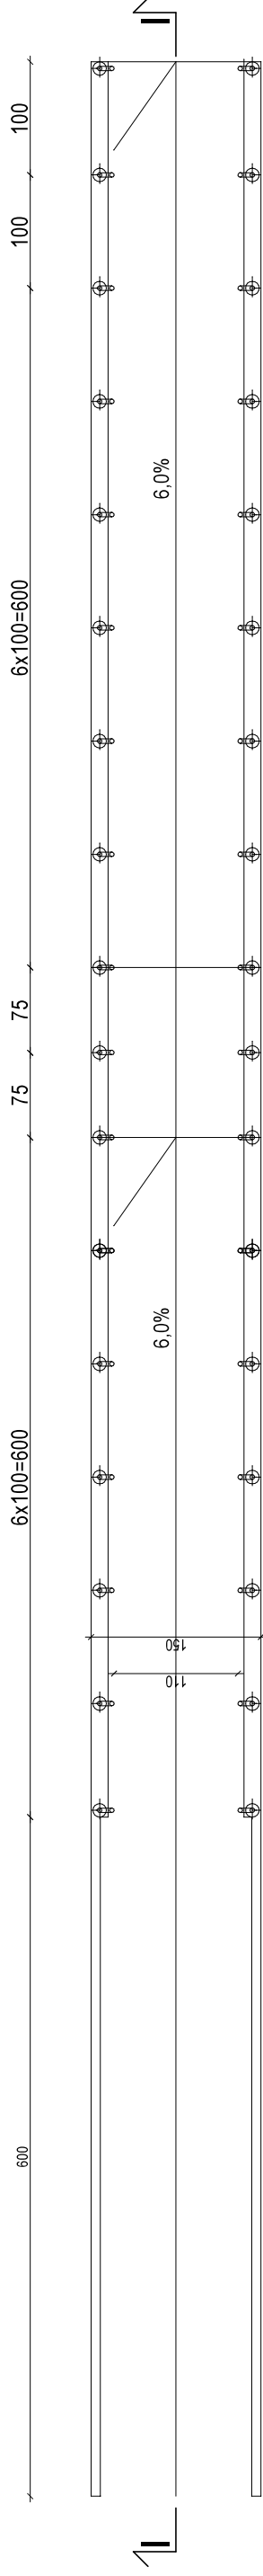

A

B

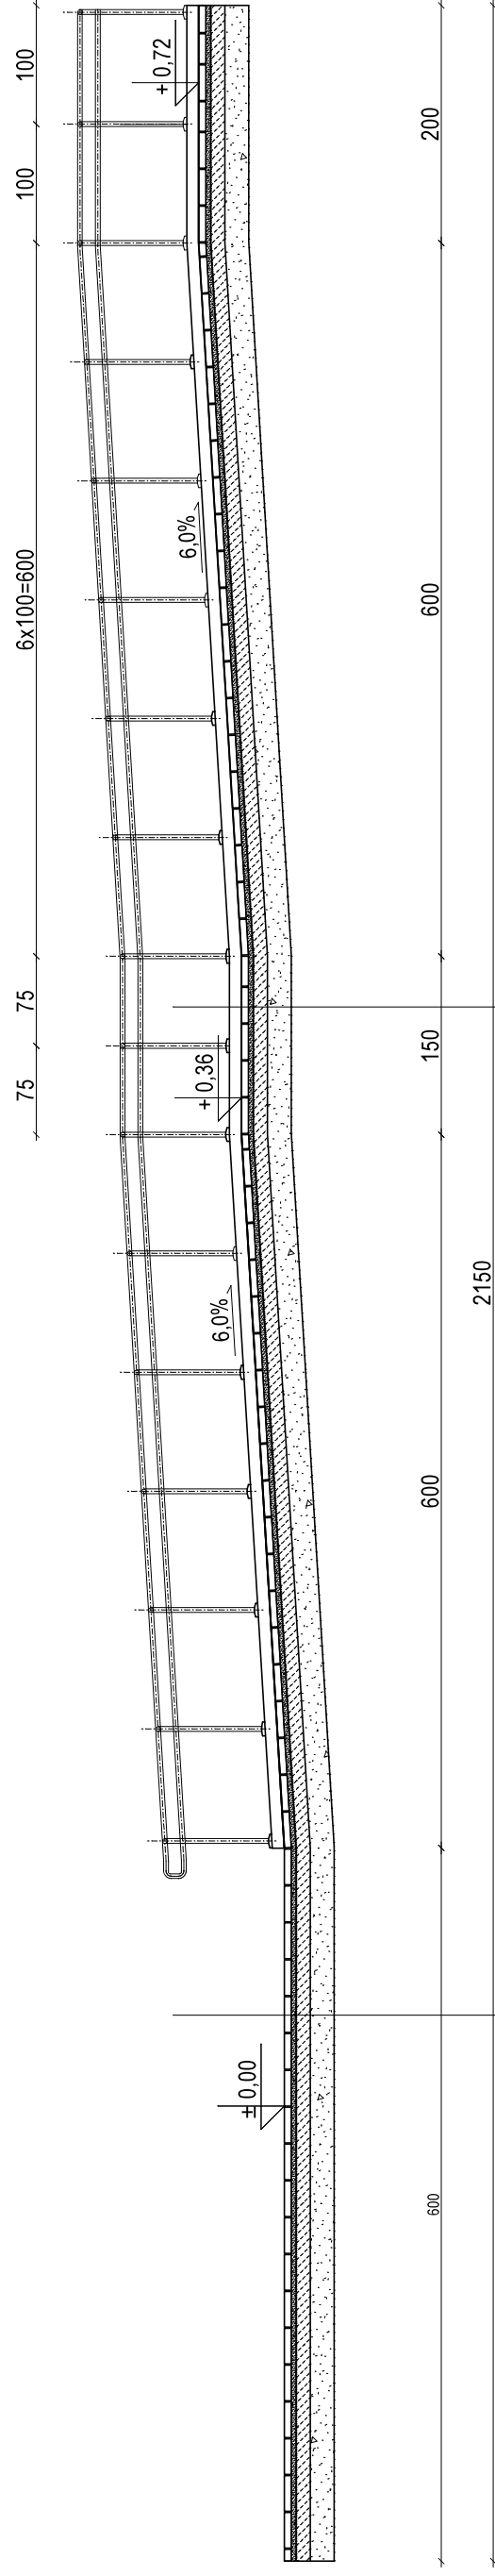

Kostka gr. 6,0cm z podsypką granitową (biała)
 Podsypka piask.-cem - 1:4
 Podbudowa gr. 12,0cm z bet. C12/15
 W-stwa odsączająca (piasek) gr. 15,0cm

Kostka gr. 6,0cm z podsypką granitową (biała)
 Podsypka piask.-cem - 1:4
 Podbudowa gr. 12,0cm z bet. C12/15
 piasek

PRZEKRÓJ PODŁUŻNY B - B 1 : 50

Zadanie:	Budowa pochylni dla osób poruszających się na wózkach przy budynku Małej Szkoły Zespołu Szkół nr 19 im. Synów Pułków w Bydgoszczy		
Adres:	85-868 Bydgoszcz, ul. A. Grzymaly Siedleckiego 11 działka nr 48 ; obręb 471		
Nazwa rys.	Przekrój podłużny		Skala 1 : 50
			Rys. nr 2
Inwestor:	Zespół Szkół nr 19 w Bydgoszcz im. Synów Pułków w Bydgoszczy		
Autor:	mgr inż. A. Cieśla		Podpis:
			06 czerwca 2019 r.