


Szkoła Podstawowa nr 25
ul. Grzymały Siedleckiego 11
85-868 Bydgoszcz

Duża szkoła
Piwnice

Modernizacja sieci LAN, kwiecień 2020 r.

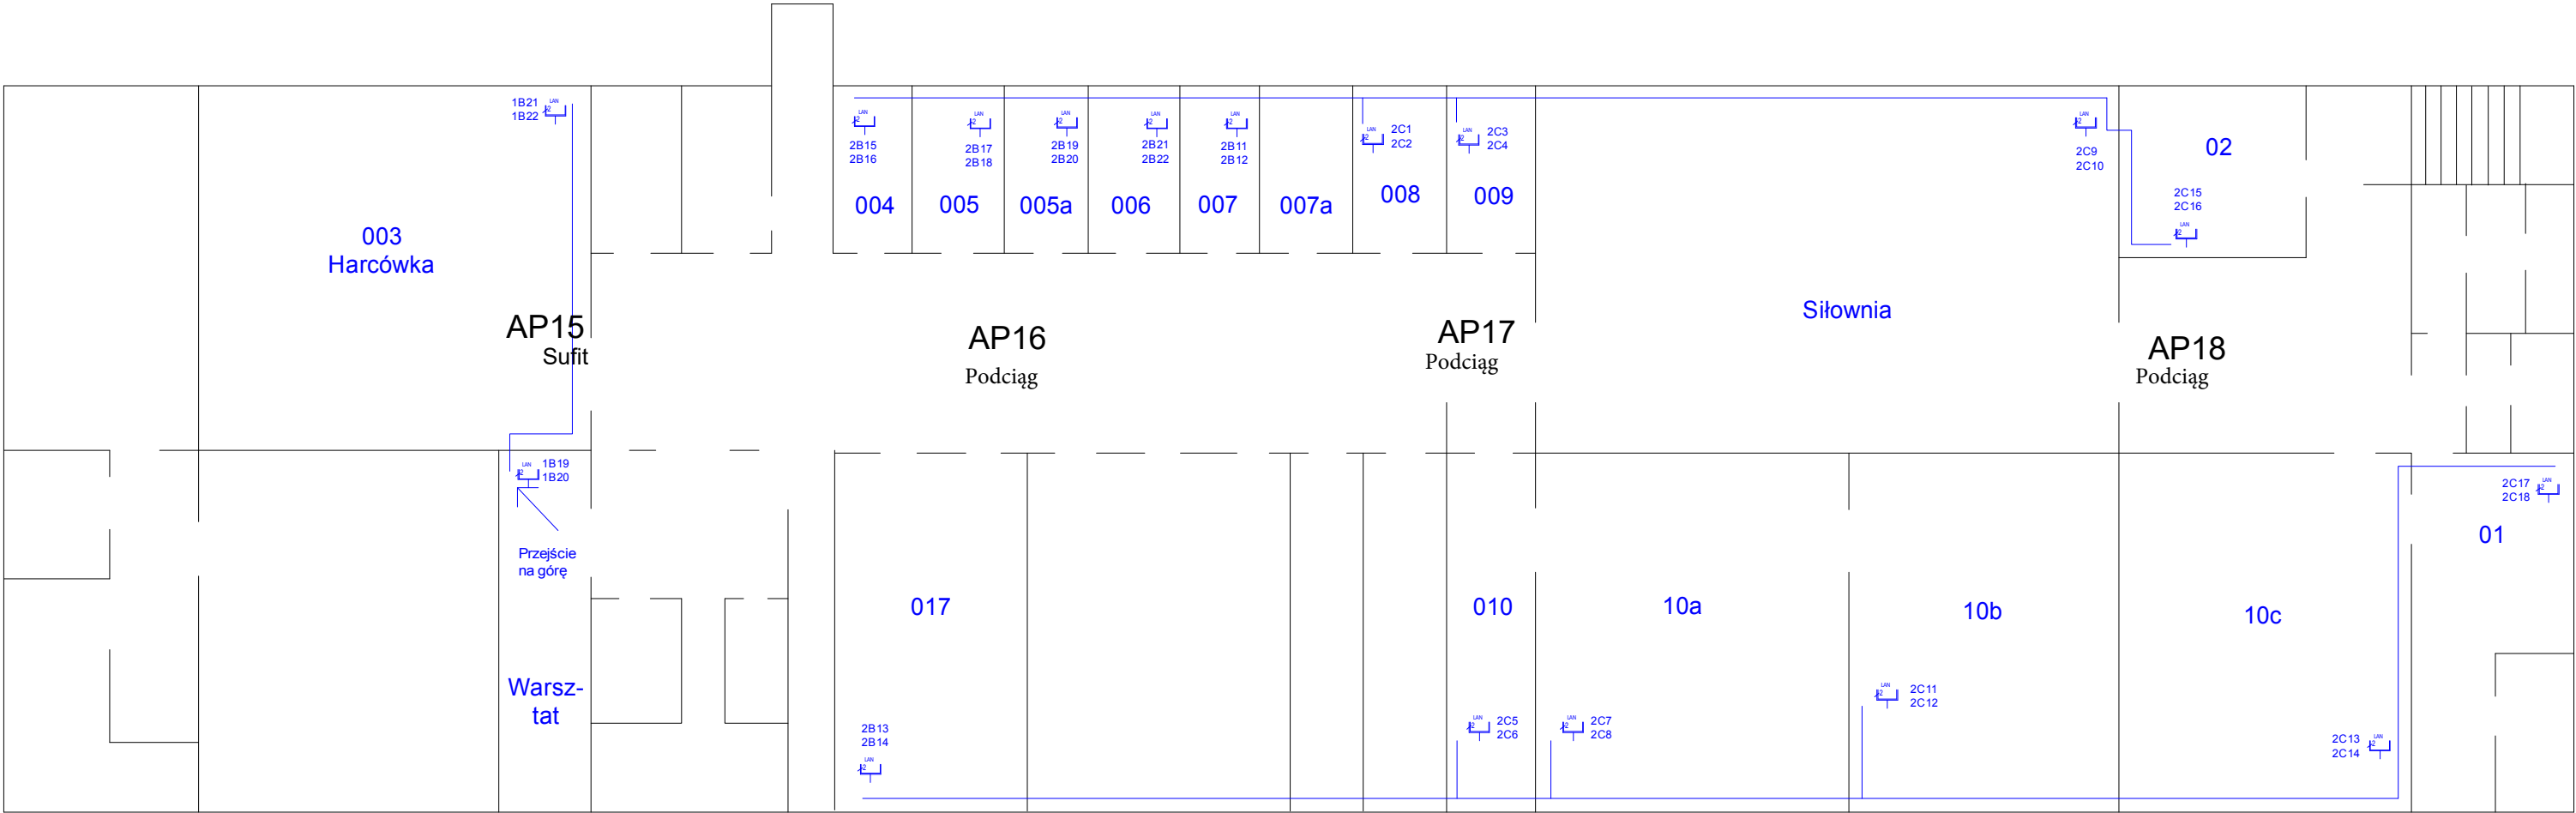

LEGENDA:

- trasy kablowe
- pojedyncze gniazdo LAN
- podwójne gniazdo LAN
- oznaczenie punktu LAN
(numer węzła, oznaczenie patchpanela, numer portu patchpanela)
- szafa rack 19"


Wykonawca modernizacji LAN:

KAMYX Ireneusz Kamiński
ul. Bolivara 2 lok. 53
03-340 Warszawa
tel. 696 353 304
kamyx@kamyx.pl
<http://www.kamyx.pl>

Szkoła Podstawowa nr 25
ul. Grzymały Siedleckiego 11
85-868 Bydgoszcz

Duża szkoła
Parter

Modernizacja sieci LAN, kwiecień 2020 r.

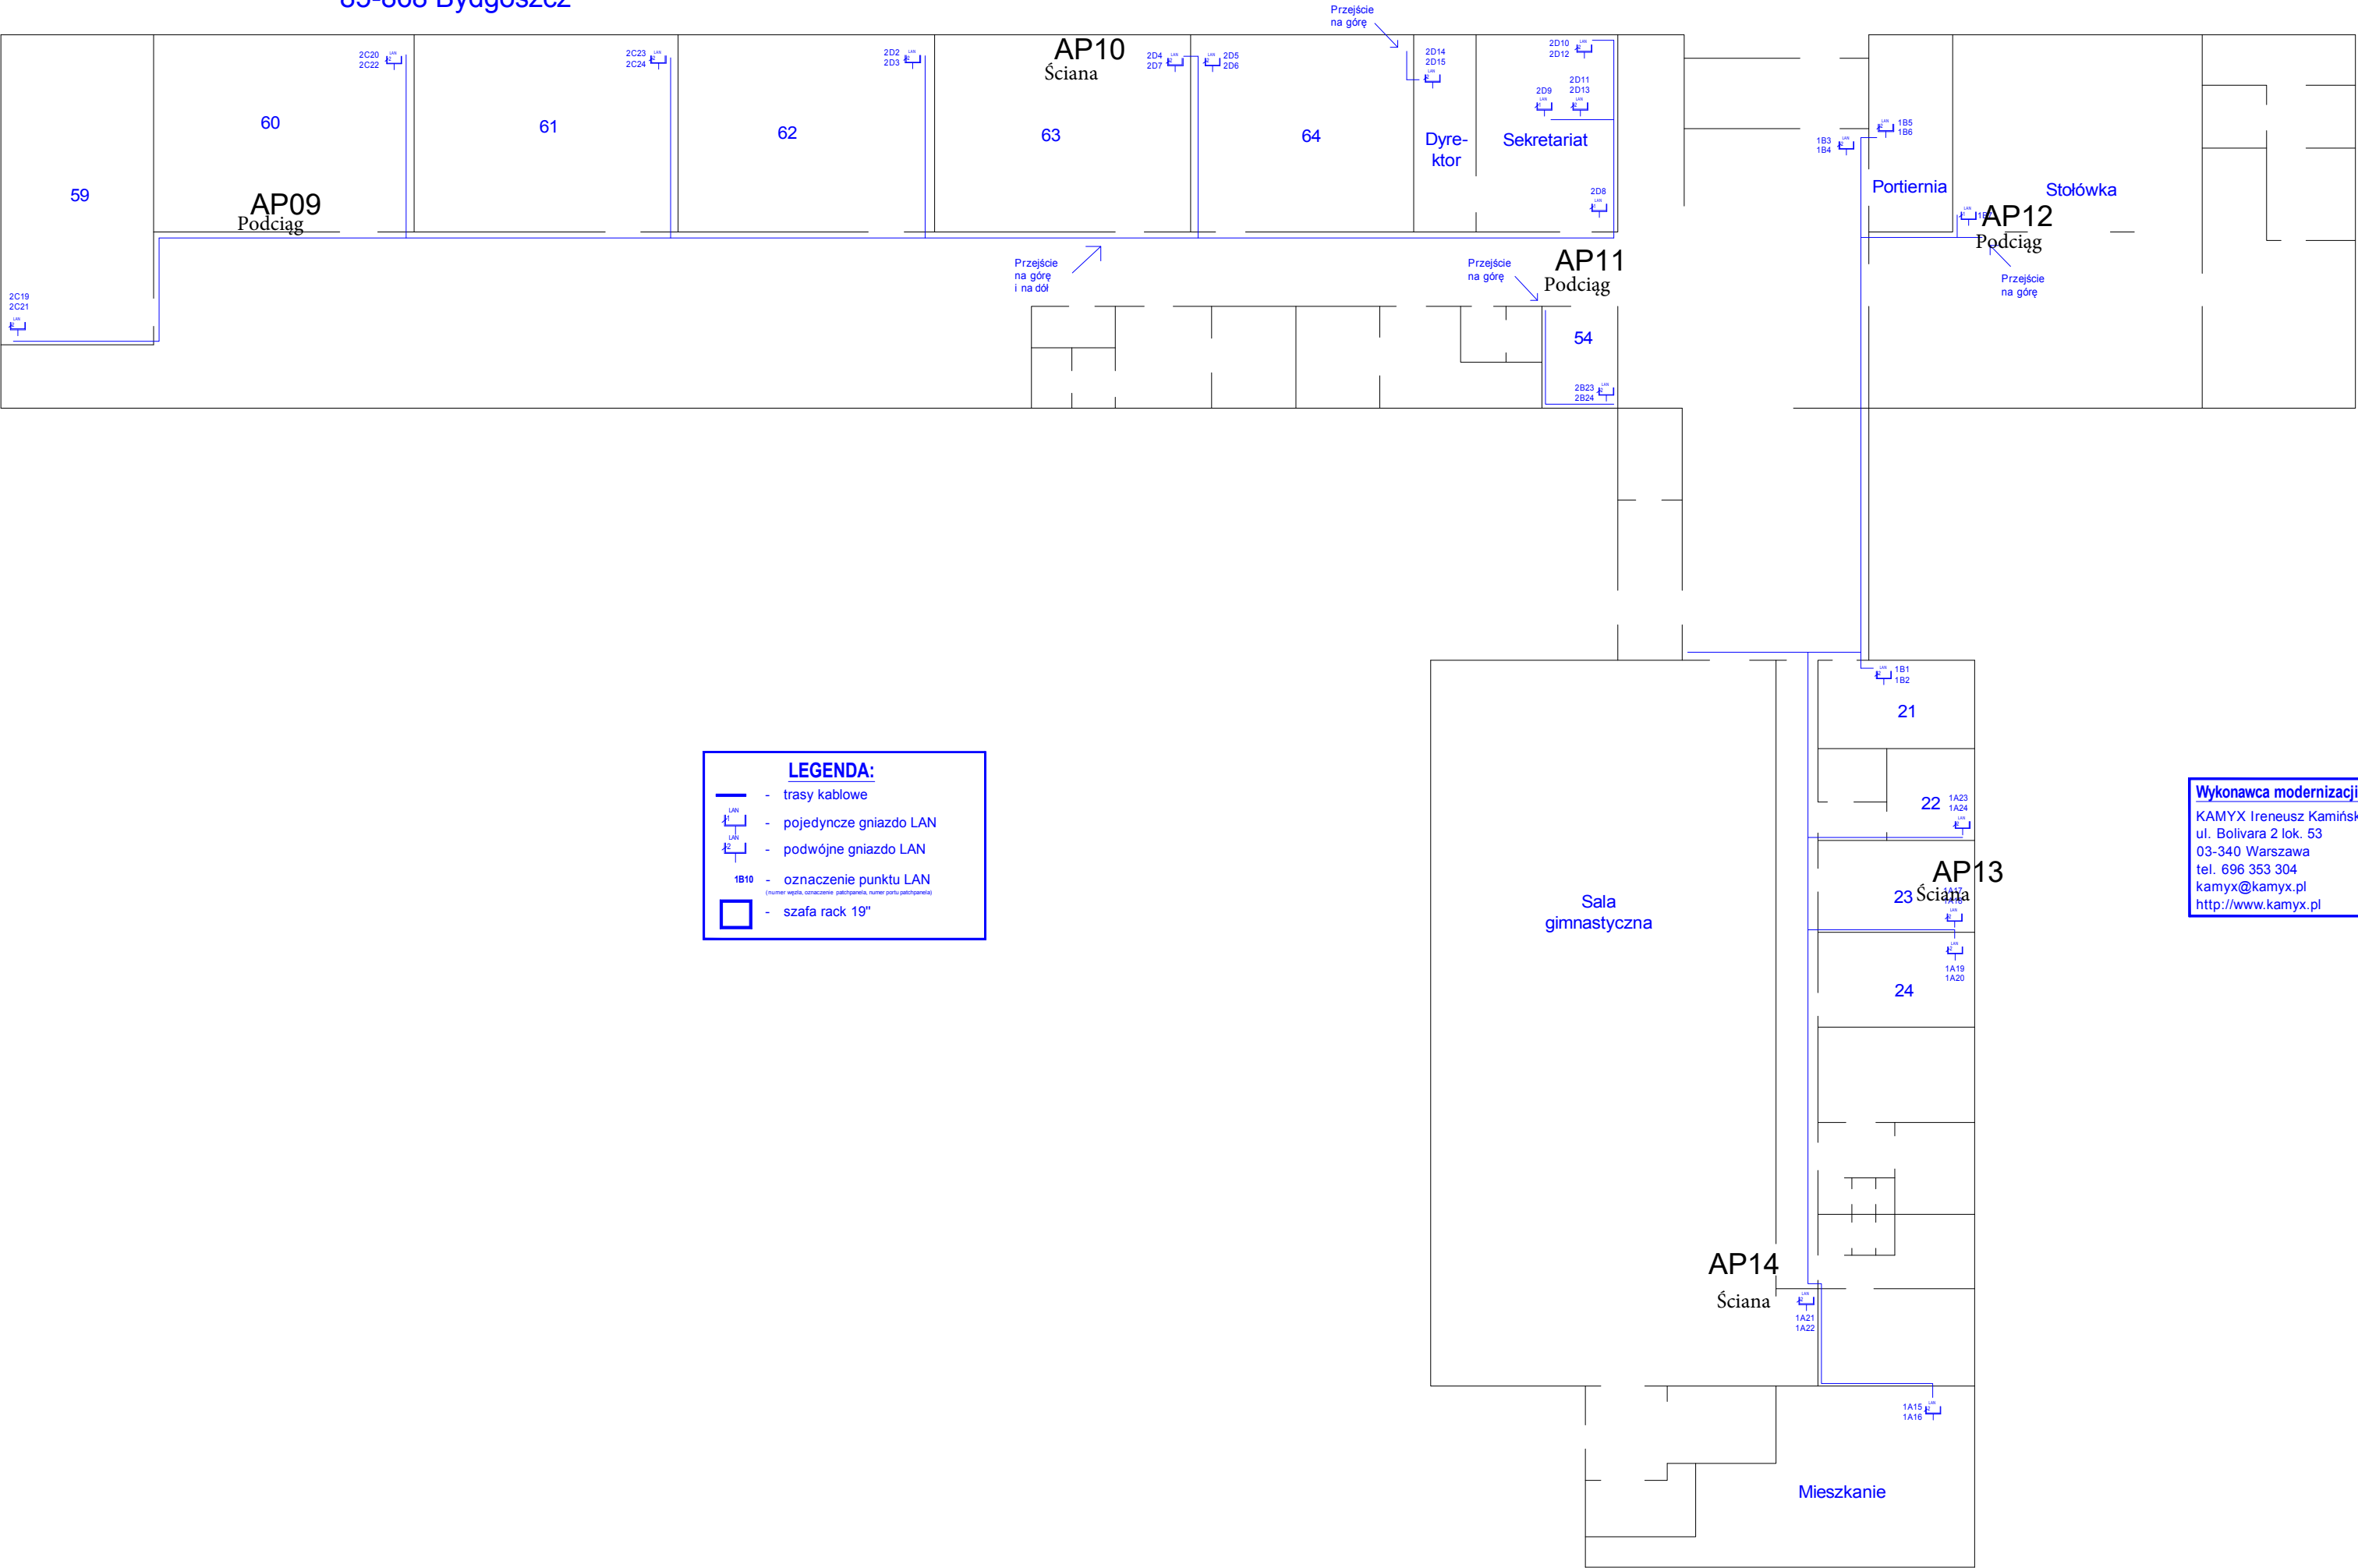

LEGENDA:


- trasy kablowe
- pojedyncze gniazdo LAN
- podwójne gniazdo LAN
- oznaczenie punktu LAN
(numer wejścia, oznaczenie panelu/pary, numer par/palciparety)
- szafa rack 19"

Wykonawca modernizacji LAN:
KAMYX Ireneusz Kamiński
ul. Bolivara 2 lok. 53
03-340 Warszawa
tel. 696 353 304
kamyx@kamyx.pl
<http://www.kamyx.pl>

Szkoła Podstawowa nr 25
ul. Grzymały Siedleckiego 11
85-868 Bydgoszcz

Duża szkoła
1 piętro

Modernizacja sieci LAN, kwiecień 2020 r.

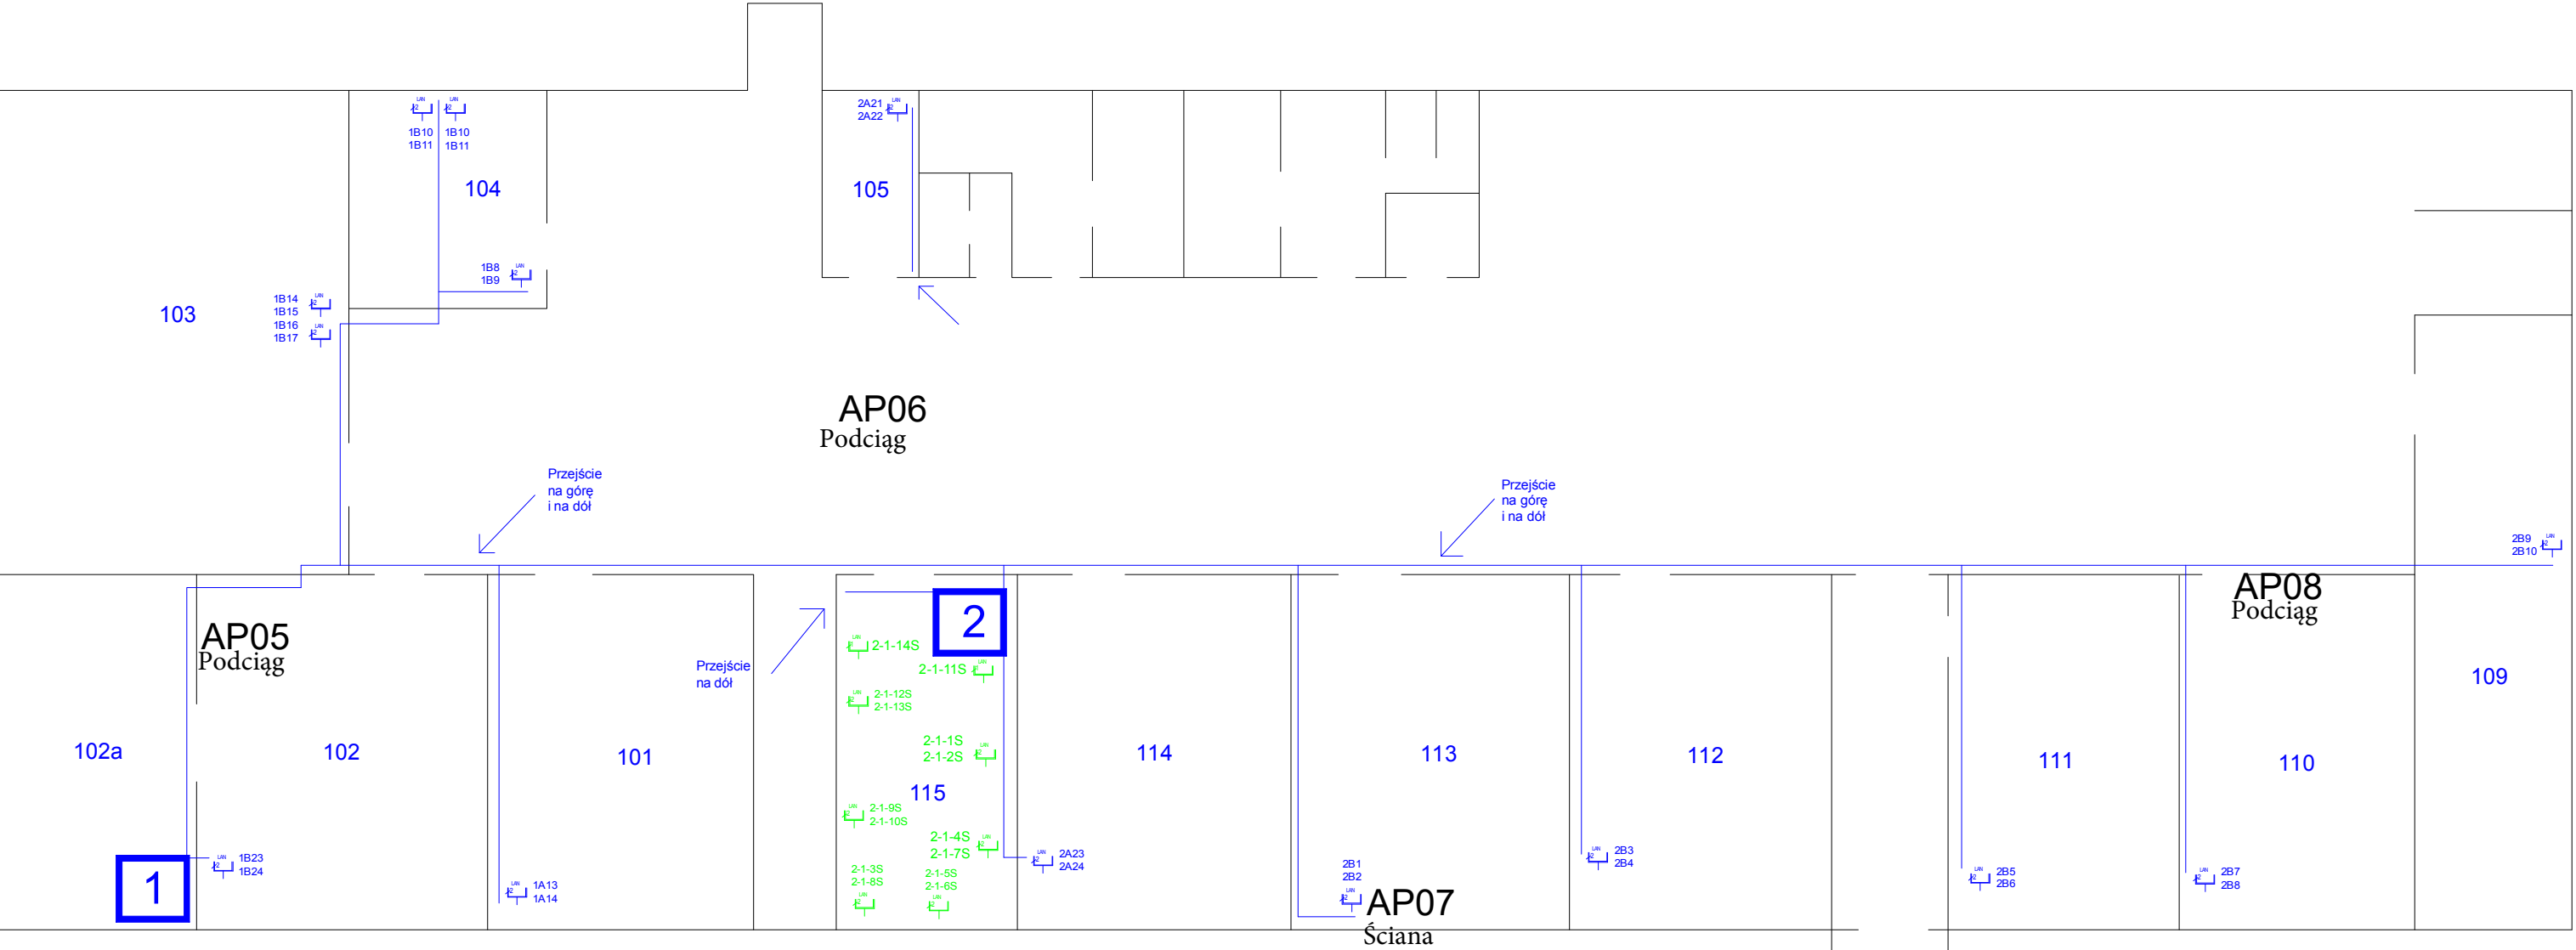

LEGENDA:


- trasy kablowe
- pojedyncze gniazdo LAN
- podwójne gniazdo LAN
- 1B10 - oznaczenie punktu LAN
(numer wejścia, oznaczenie patchpanela, numer portu patchpanela)
- szafa rack 19"

Wykonawca modernizacji LAN:
KAMYX Ireneusz Kamiński
ul. Bolivara 2 lok. 53
03-340 Warszawa
tel. 696 353 304
kamyx@kamyx.pl
<http://www.kamyx.pl>

Szkoła Podstawowa nr 25
ul. Grzymały Siedleckiego 11
85-868 Bydgoszcz

Duża szkoła
2 piętro

Modernizacja sieci LAN, kwiecień 2020 r.

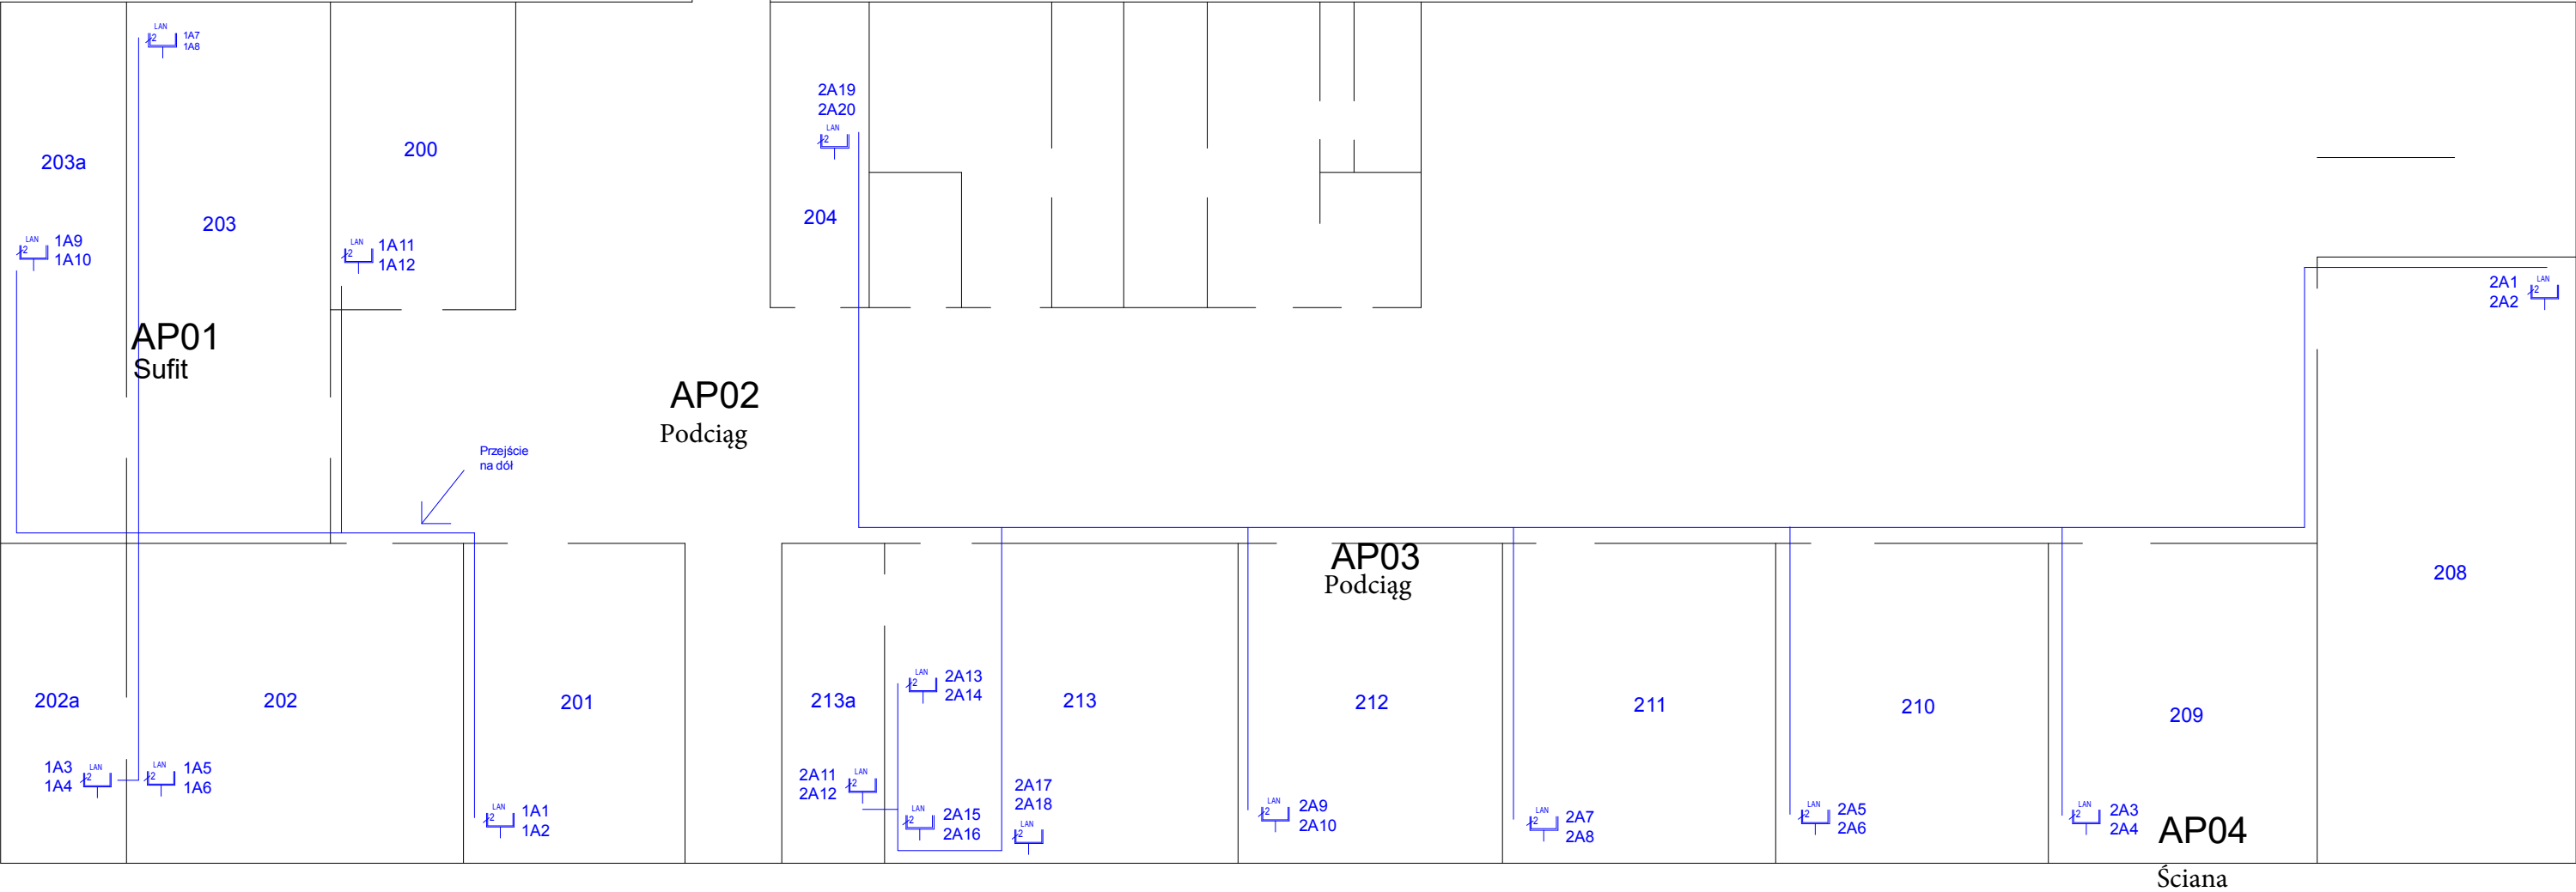

LEGENDA:

- trasy kablowe
- pojedyncze gniazdo LAN
- podwójne gniazdo LAN
- oznaczenie punktu LAN
(numer wejścia, oznaczenie panelu, numer portu panelu)
- szafa rack 19"

Wykonawca modernizacji LAN:

KAMYX Ireneusz Kamiński
ul. Bolivara 2 lok. 53
03-340 Warszawa
tel. 696 353 304
kamyx@kamyx.pl
<http://www.kamyx.pl>