


# SCHODY I POCHYLNIA - RZUT

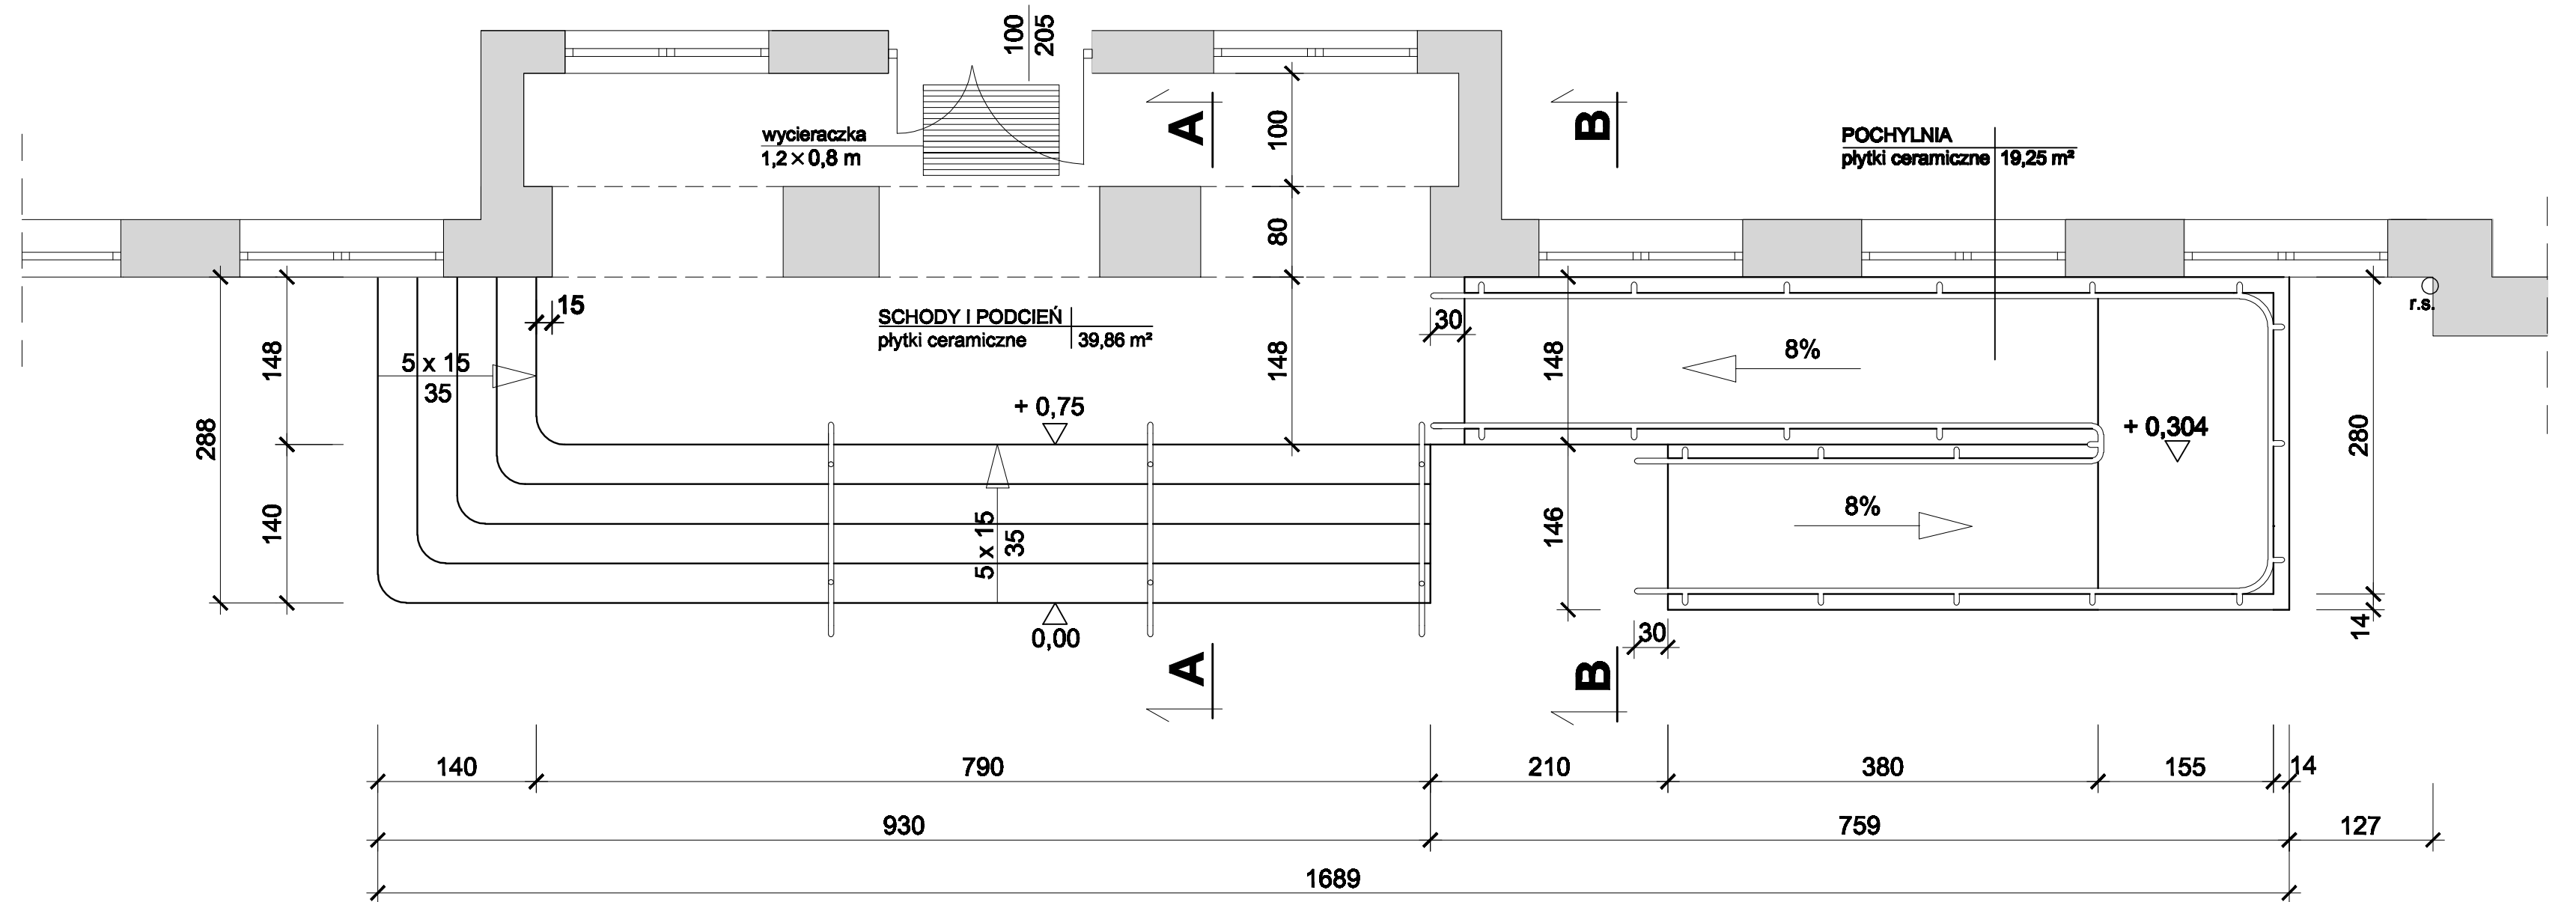

# WIDOK OD STRONY FRONTOWEJ

Zadanie: Remont schodów zewnętrznych, budowa pochylni dla osób niepełnosprawnych oraz remont chodnika i placu wewnętrznego na terenie szkoły		
Inwestor: Zespół Szkół Nr 30, ul.Jesionowa 3a, 85-149 Bydgoszcz		
Adres inwestycji: Bydgoszcz, ul.Jesionowa 3a, działka nr 78, obręb 497		
Projektant:	Podpis:	Etap: PROJEKT BUDOWLANY
mgr inż. Piotr Homma UAN-KZ-7210/280/86		Tytuł rys: SCHODY I POCHYLNIA - RZUT I WIDOK
	Data: 25.08.2011r.	Skala: 1:50 Nr rys: 2/5