Przekrój A-A

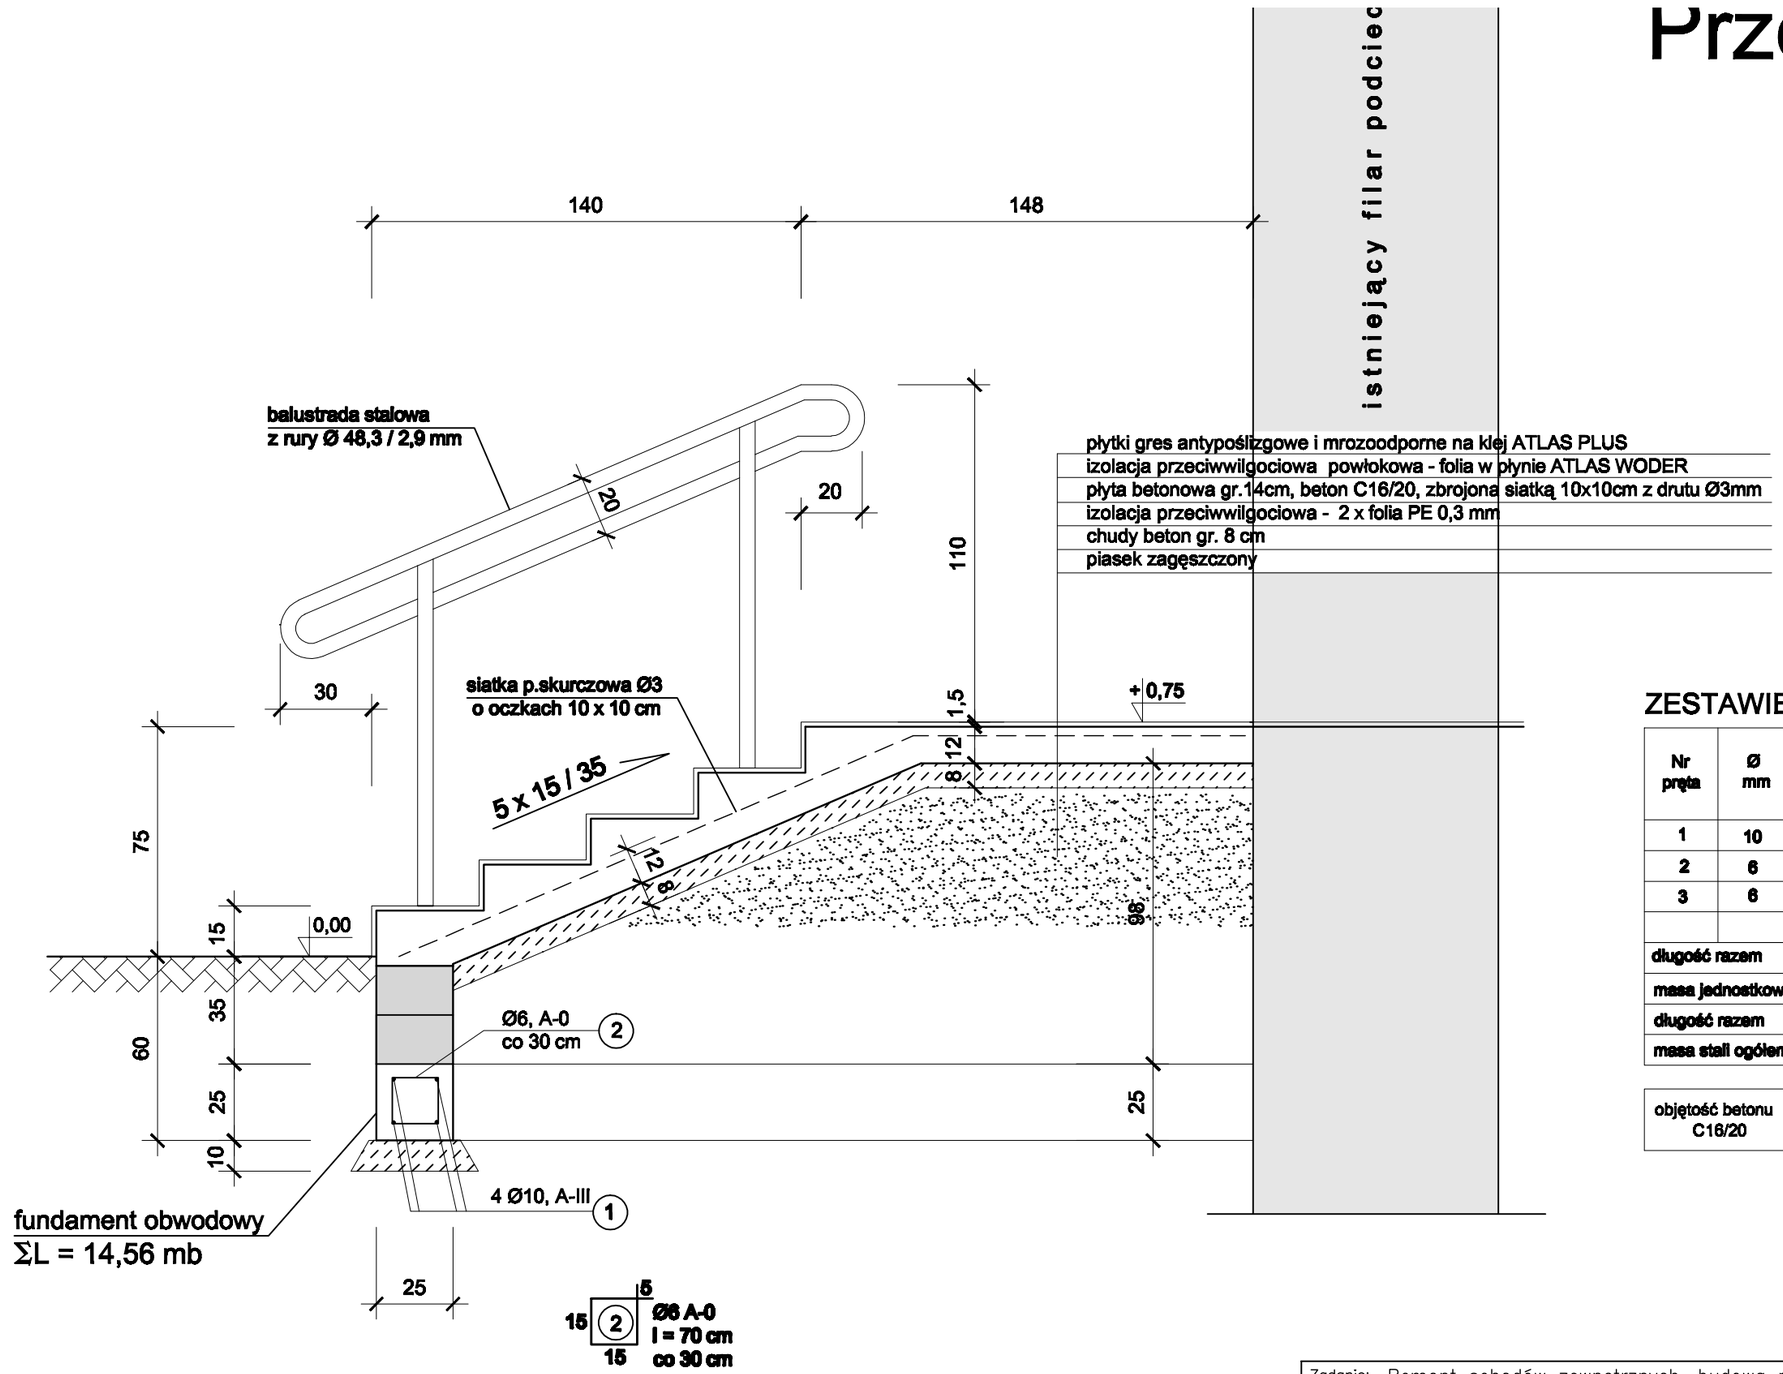

ZESTAWIENIE STALI ZBROJENIOWEJ

Nr pręta	Ø mm	Długość cm	Ilość szt	Razem długość, m		
				A-0		A-III
				Ø3	Ø6	Ø10
1	10	ΣL = 62,00 mb				62,00
2	6	70	50		35,00	
3	6	siatka 10x10 cm		557,00		
długość razem			m	557,00	35,00	62,00
masa jednostkowa			kg/m	0,056	0,222	0,617
długość razem			m	31,19	7,77	38,25
masa stali ogółem			kg	77,21		

objętość betonu C16/20	schody	m³	4,63
	ławy	m³	0,91

Beton C16/20
Stal A-0, A-III

Zadanie:	Remont schodów zewnętrznych, budowa pochylni dla osób niepełnosprawnych oraz remont chodnika i placu wewnętrznego na terenie szkoły		
Inwwestor:	Zespół Szkół Nr 30, ul.Jesionowa 3a, 85–149 Bydgoszcz		
Adres inwestycji:	Bydgoszcz, ul.Jesionowa 3a, działka nr 78, obręb 497		
Projektant: mgr inż. Piotr Homma UAN–KZ–7210/280/86	Podpis:	Etap: PROJEKT BUDOWLANY	
		Tytuł rys: PRZEKRÓJ A–A /KONSTRUKCJA SCHODÓW	
		Data: 25.08.2011r.	Skala: 1:20 / Nr rys: 3/5