Przekrój B-B

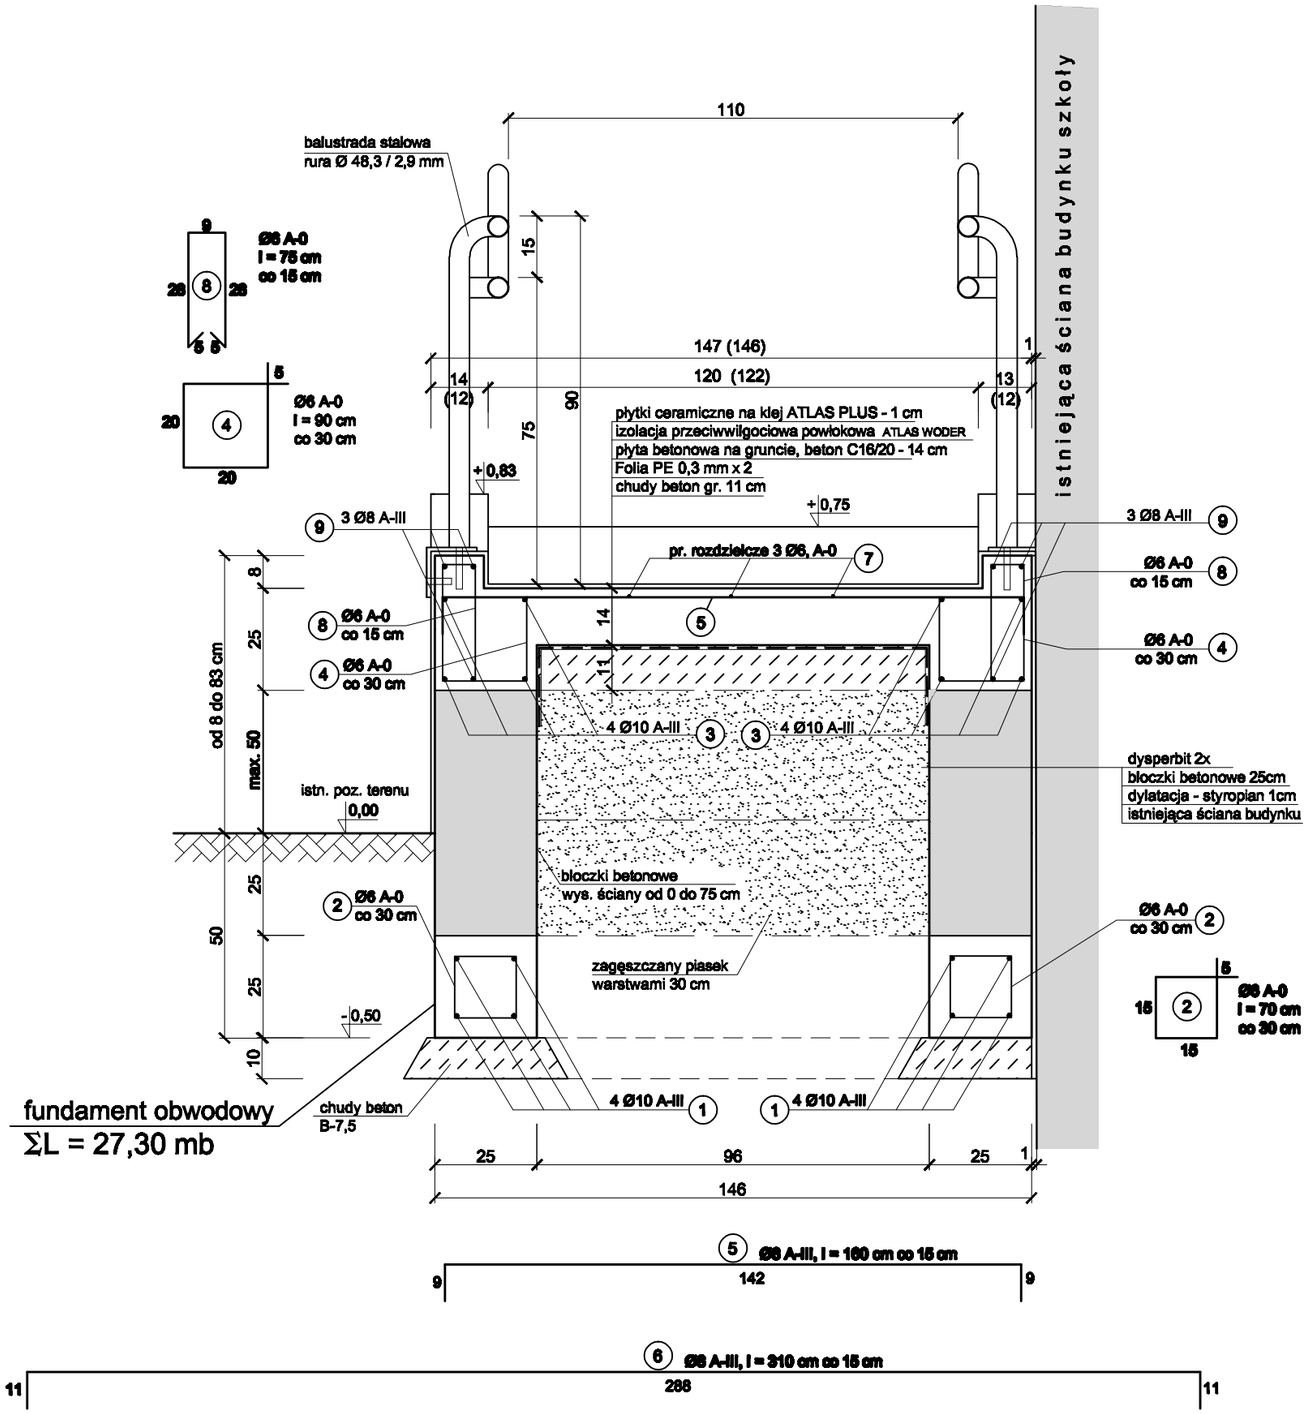

ZESTAWIENIE STALI ZBROJENIOWEJ

Nr pręta	Ø mm	Długość cm	ilość szt	Razem długość, m		
				A-0	A-III	
				Ø6	Ø8	Ø10
1	10	ΣL = 116,70 mb				116,70
2	6	70	97	67,90		
3	10	ΣL = 116,70 mb				116,70
4	6	90	97	87,30		
5	8	160	66		105,60	
6	8	310	11		34,10	
7	6	ΣL = 44,30 mb		44,30		
8	6	75	194	145,50		
9	8	ΣL = 87,60 mb			87,60	
długość razem			m	345,00	227,30	233,40
masa jednostkowa			kg/m	0,222	0.395	0,617
długość razem			m	76,59	89,78	144,01
masa stali ogółem			kg	310,38		

Beton C16/20
Stal A-0, A-III

UWAGA:
Wymiary w nawiasie odnoszą się do surowej konstrukcji betonowej

Zadanie: Remont schodów zewnętrznych, budowa pochylni dla osób niepełnosprawnych oraz remont chodnika i placu wewnętrznego na terenie szkoły			
Inwestor: Zespół Szkół Nr 30, ul.Jesionowa 3a, 85–149 Bydgoszcz			
Adres inwestycji: Bydgoszcz, ul.Jesionowa 3a, działka nr 78, obręb 497			
Projektant: mgr inż. Piotr Homma UAN–KZ–7210/280/86	Podpis:	Etap: PROJEKT BUDOWLANY	
		Tytuł rys: PRZEKRÓJ B–B /KONSTRUKCJA POCHYLNI	
		Data: 25.08.2011r.	Skala: 1:15 / Nr rys: 4/5