


A - A

chodnik z podbudową

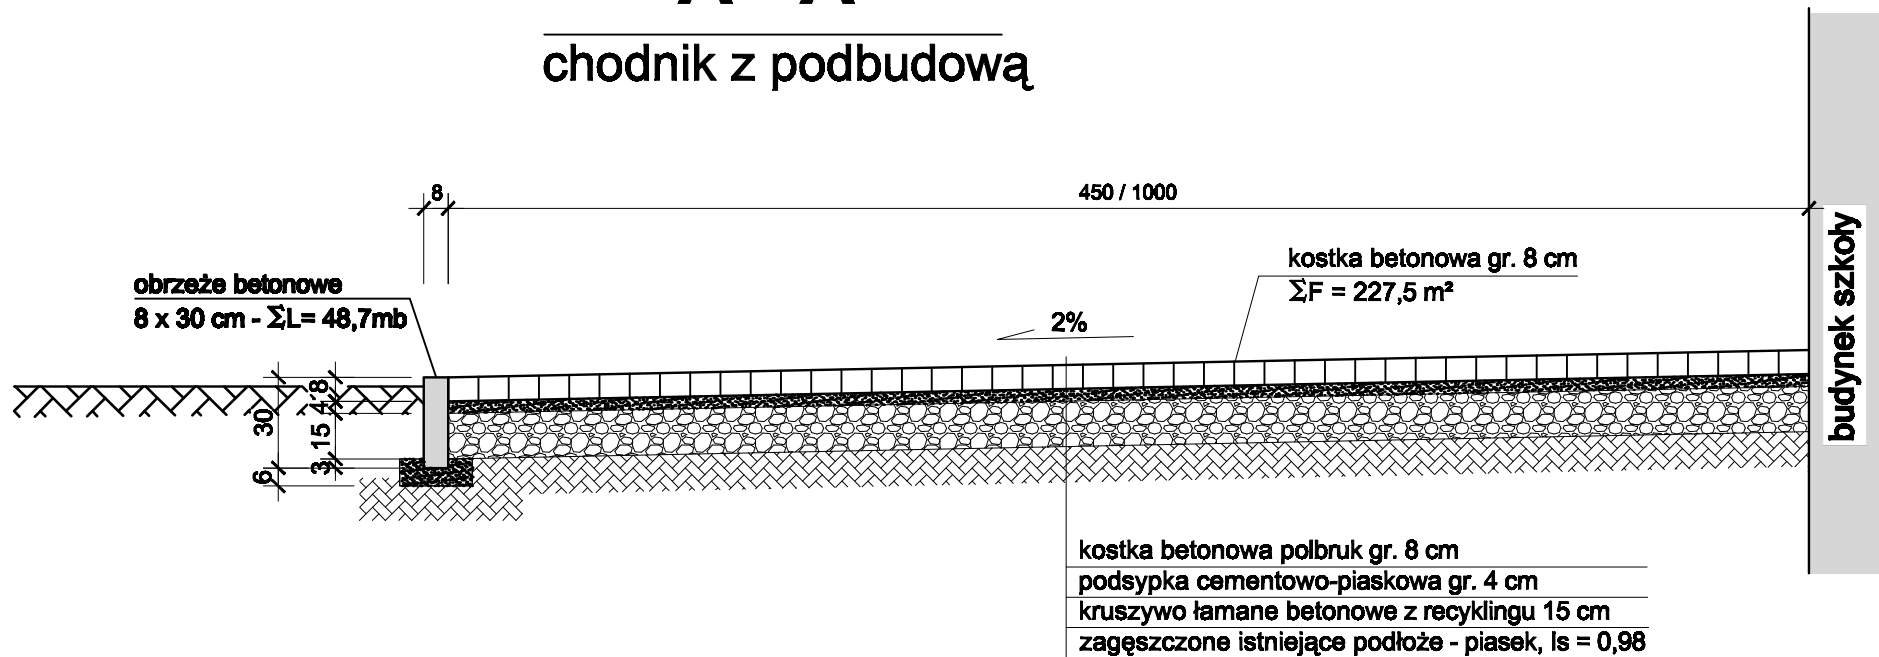

Zadanie: Remont schodów zewnętrznych, budowa pochylni dla osób niepełnosprawnych oraz remont chodnika i placu wewnętrznego na terenie szkoły			
Inwestor: Zespół Szkół Nr 30, ul.Jesionowa 3a, 85-149 Bydgoszcz			
Adres inwestycji: Bydgoszcz, ul.Jesionowa 3a, działka nr 78, obręb 497			
Projektant:	Podpis:	Etap: PROJEKT BUDOWLANY	
mgr inż. Piotr Homma UAN-KZ-7210/280/86		Tytuł rys: KONSTRUKCJA CHODNIKA	
		Data: 25.08.2011r.	Skala: 1:25 Nr rys: 5/5