SEGMENT “A” -(1 :100)

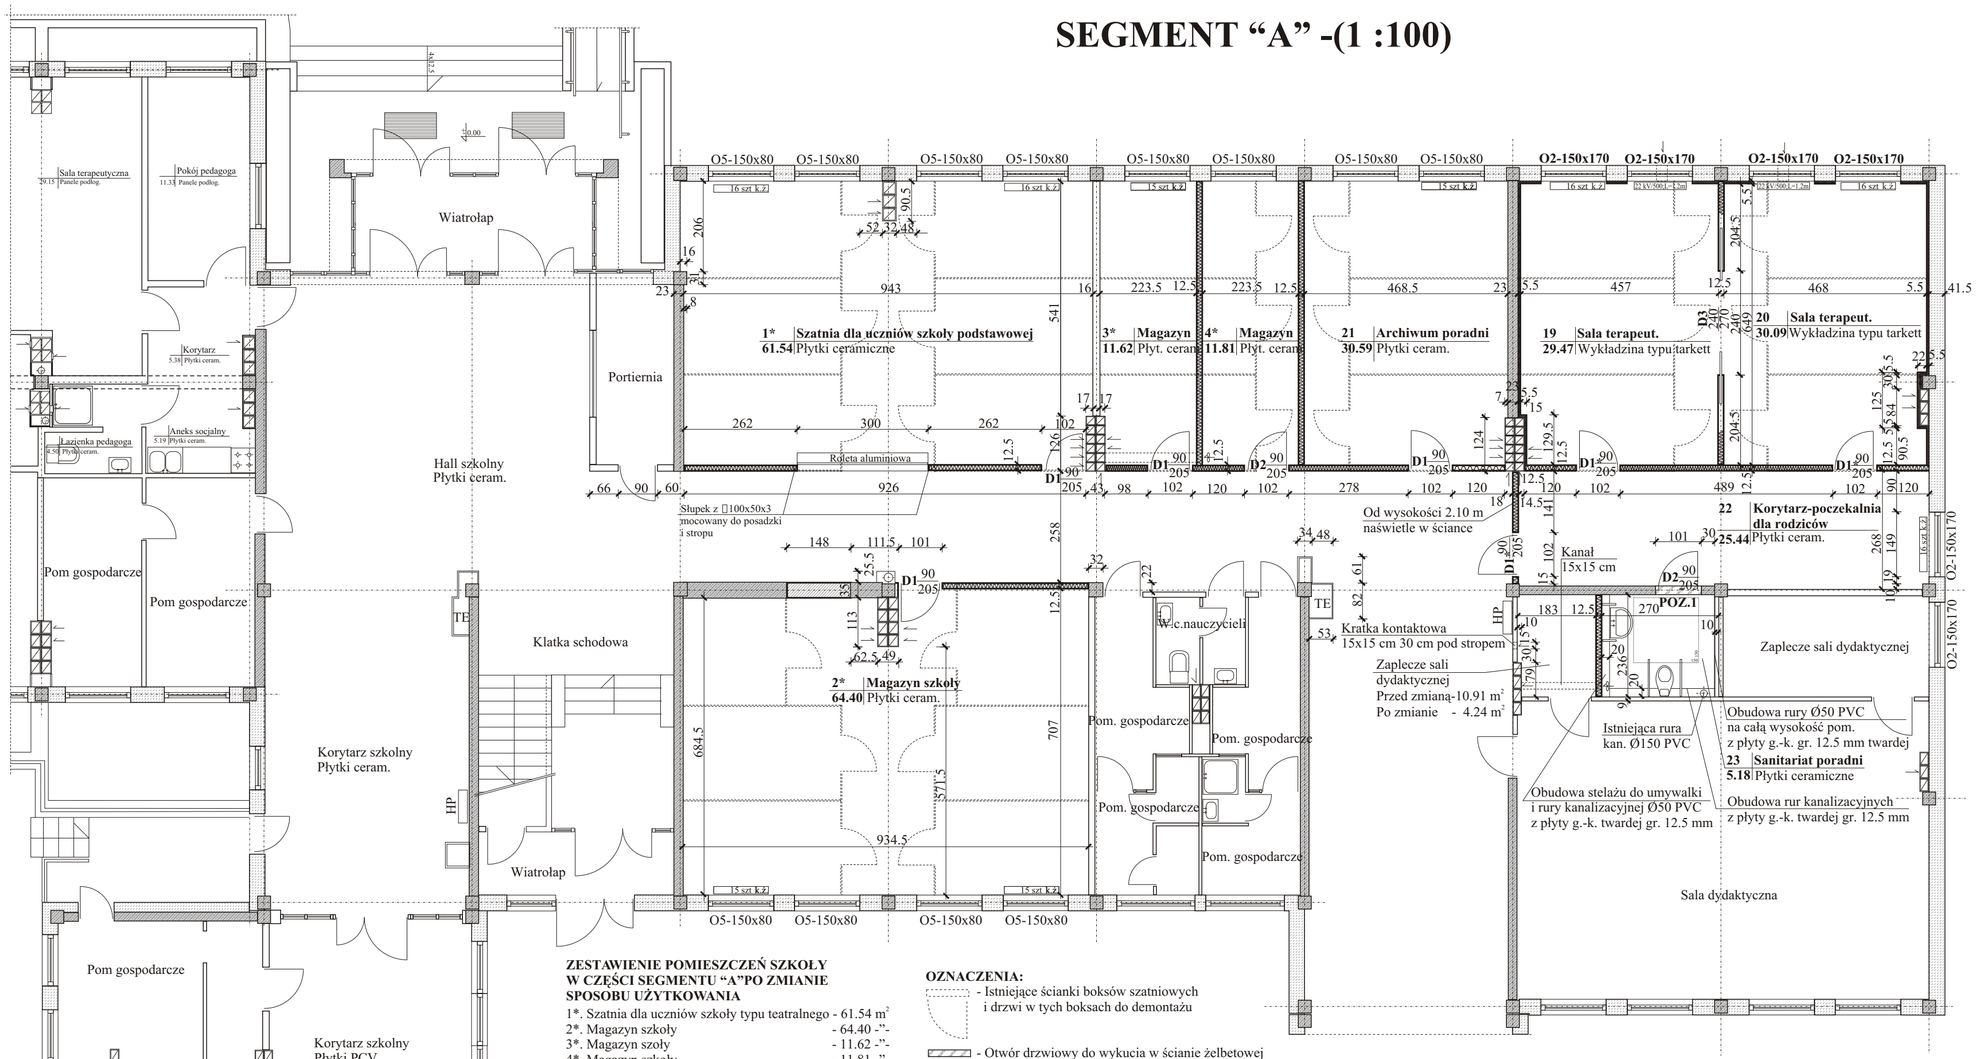

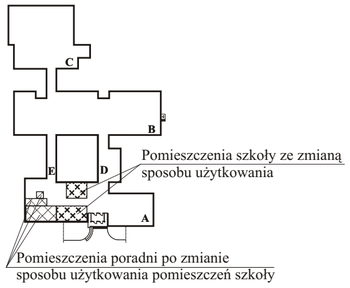

ZESTAWIENIE POMIESZCZEŃ SZKOŁY W CZĘŚCI SEGMENTU “A”PO ZMIANIE SPOSOBU UŻYTKOWANIA

1*. Szatnia dla uczniów szkoły typu teatralnego	- 61.54 m²
2*. Magazyn szkoły	- 64.40 -”-
3*. Magazyn szoły	- 11.62 -”-
4* Magazyn szkoły	- 11.81 -”-
5* Korytarz szkolny	- 95.14 -”-
6* Zaplecze sali dydaktycznej	- 4.24 -”-
Razem pomieszczenia szkoły po zmianie sposobu użytkowania	**-248.75 -”-**

ZESTAWIENIE POMIESZCZEŃ PORADNI PSYCHOLOGICZNO-PEDAGOGICZNEJ PO ZMIANIE SPOSOBU UŻYTKOWANIA POMIESZCZEŃ CZĘŚCI PARTEROWEJ SEGMENTU “A”

19. Sala terapeutyczna	- 29.47 m²
20. Sala terapeutyczna	- 30.09 -”-
21. Archiwum poradni	- 30.59 -”-
22. Korytarz-poczekalnia dla rodziców	- 25.44 -”-
23. Sanitariat poradni	- 5.18 -”-
Razem pomieszczenia poradni na parterze w segmencie “A” po zmianie sposobu użytkowania	**-120.77 -”-**

OZNACZENIA:

- Istniejące ścianki boksów szatniowych i drzwi w tych boksach do demontażu
- Otwór drzwiowy do wykucia w ścianie żelbetowej
- Istniejący otwór w ścianie do zamurowania
- Projektowane nowe ścianki działowe typu lekkiego
- Projektowane obłożenie ścian istniejących płytą akustyczną gr. 12.5 mm z wełną szklaną gr. 4 cm

UWAGI:

1. Rysunek rozpatrywać łącznie z opisem technicznym i pozostałymi rysunkami
2. W salach terapeutycznych przyjęto wygłuszenie ścian i sufitu płytami g.-k. gr. 12.5 mm. Na pozostałych ściankach płyta Nida Twarda gr. 12.5 mm lub zwykła gr. 12.5 mm
3. W salach terapeutycznych wymieniono okna z O5-150x80 cm na **O2-150x170 cm**
4. Pod zamocowanie rolokasety w szatni przyjęto dwa słupki na krawędziach otworu oraz rygiel pomiędzy nimi na wysokości min.280 cm z profilu zamkniętego, □100x50x3
5. W oknach sal terapeutycznych i korytarzu-poczekalni dla rodziców zastosowano zewnętrzne rolety antywłamaniowe
6. Drzwi oznaczone gwiazdką o zwiększonej izolacyjności akustycznej

Rzut parterowej części segmentu “A” po zmianie sposobu użytkowania pomieszczeń

PRACOWNIA PROJEKTOWA ARCHITEKTONICZNO - KONSTRUKCYJNA	ul. MONTE CASSINO 51 85-791 Bydgoszcz tel. (052)343-27-71		
OBIEKT		NAZWA RYSUNKU	
Zmiana sposobu użytkowania części pomieszczeń parteru i II piętra segmentu “A” z szatni i pomieszczeń dydaktycznych na pomieszczenia Poradni Psychologiczno-Pedagogicznej Nr 2 w Zespole Szkół Nr 35 w Bydgoszczy przy ul. Gawędy 5 z pracami remontowymi przystosowującymi pomieszczenia do obowiązujących warunków technicznych- **projekt zamienny**		Rzut parterowej części segmentu “A” po zmianie sposobu użytkowania pomieszczeń - projekt zamienny	
Branża	Nazwisko Projektanta	Podpis	Data
Architektoniczna	mgr inż.arch. J.Szczutkowski GP-KZ-7342/313/94		08.03 2013
Opracował	mgr inż.J.Głuchowski UAN-KZ-7210/270/89		08.03 2013
Sprawdził	mgr inż.arch. A. Kamieniarz RGPI-V-7342-27/97		08.03 2013
Skala rysunku	1 : 100	Numer rysunku	3/Z