SEGMENT “A” -(1 :100)

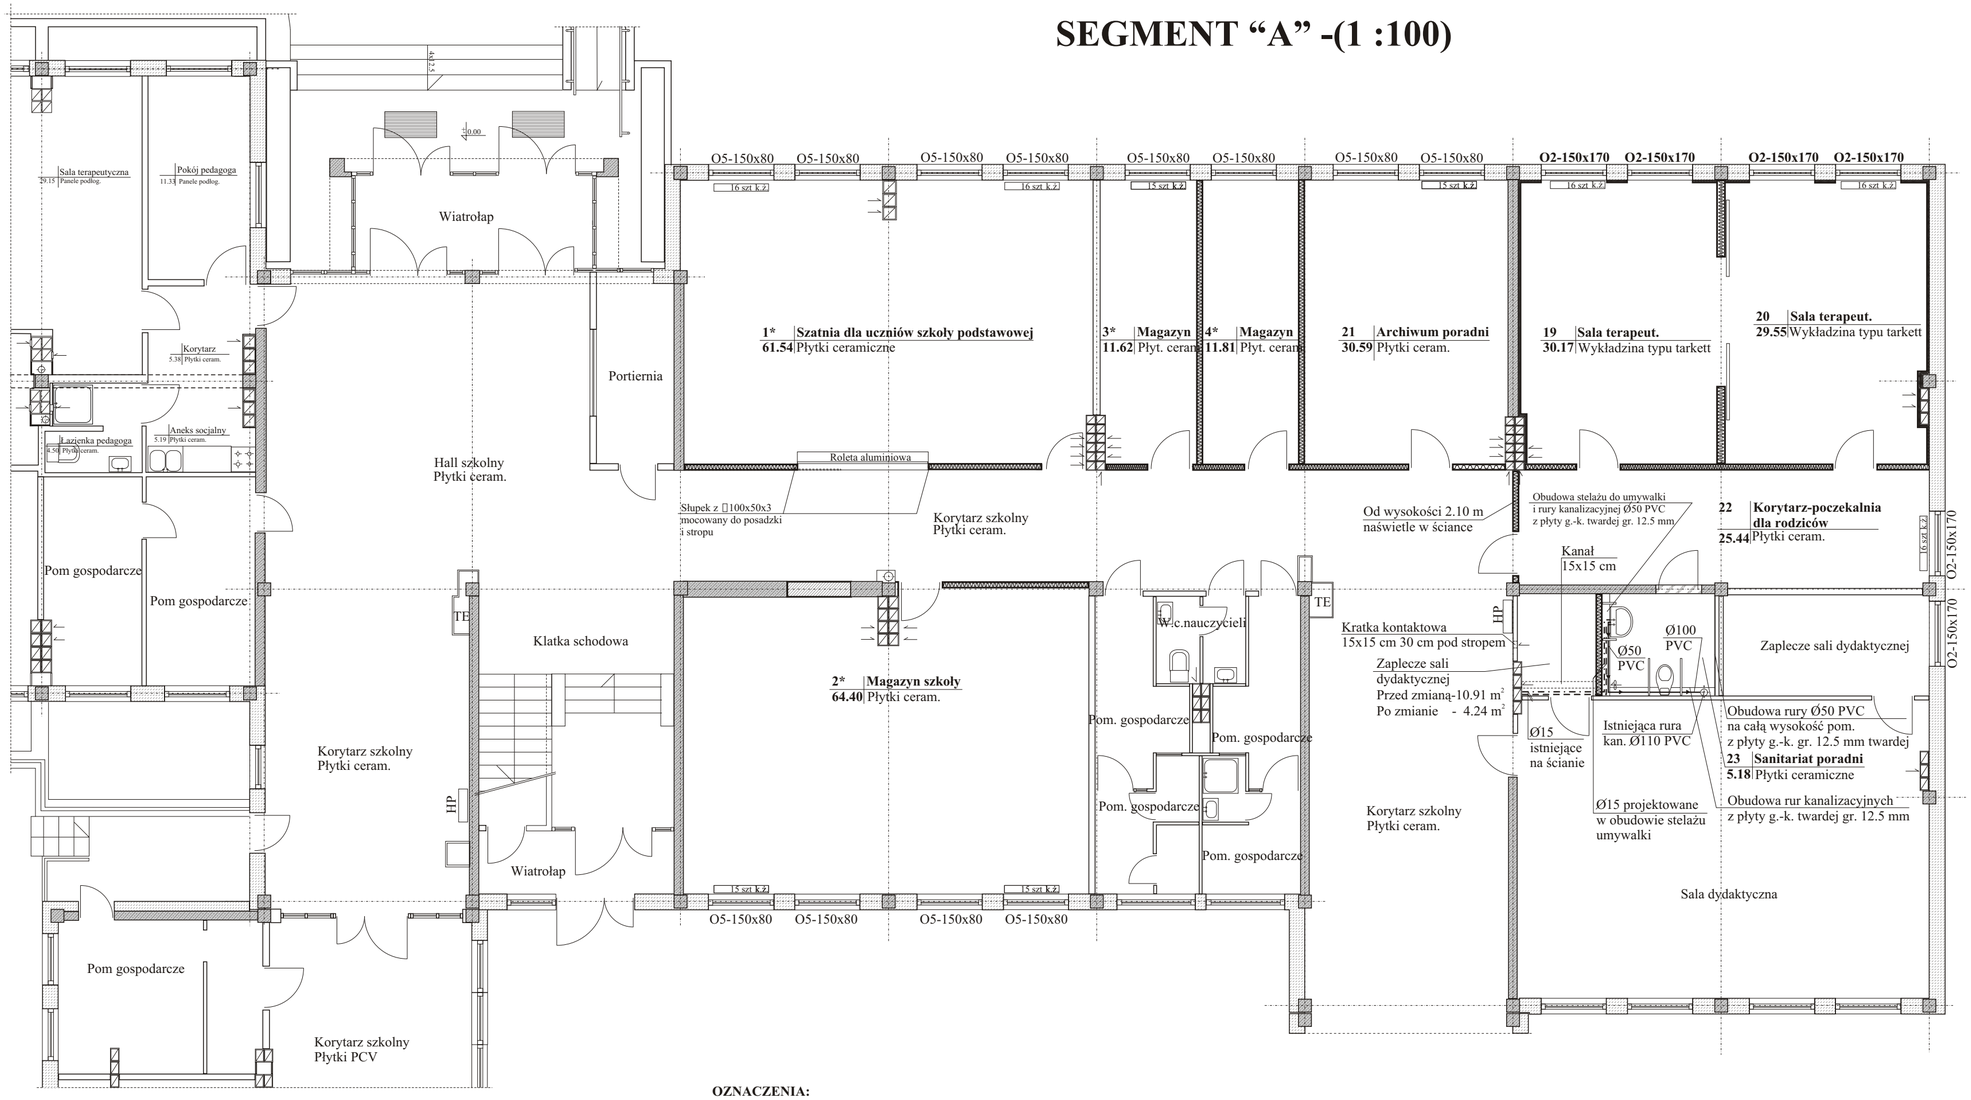

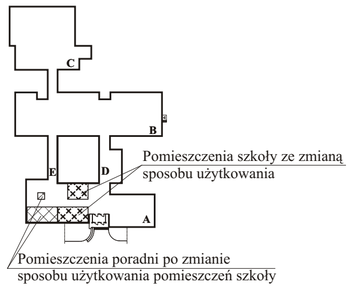

OZNACZENIA:

- Otwór drzwiowy do wykucia w ścianie żelbetowej
- Istniejący otwór w ścianie do zamurowania
- Projektowane nowe ścianki działowe typu lekkiego
- Projektowane obłożenie ścian istniejących płytą akustyczną gr. 12.5 mm z wełną szklaną gr. 4 cm
- Ø15 - instalacja ciepłej wody użytkowej rura z nierdzewnej stali austenicznej prowadzona w obudowie stelaża umywalki z otuliną PE lub PU
- Ø15 - instalacja wody zimnej rura z nierdzewnej stali austenicznej prowadzona w obudowie stelaża umywalki z otuliną PE lub PU
- Ø110(50) - instalacja sanitarna z rur PVC Ø110 lub Ø50

Rzut parterowej części segmentu “A” po zmianie sposobu użytkowania pomieszczeń - instalacja sanitarna i wentylacja

PRACOWNIA PROJEKTOWA ARCHITEKTONICZNO - KONSTRUKCYJNA		ul. MONTE CASSINO 51 85-791 Bydgoszcz tel. (052)343-27-71	
OBIEKT		NAZWA RYSUNKU	
Zmiana sposobu użytkowania części pomieszczeń parteru i II piętra segmentu “A” z szatni i pomieszczeń dydaktycznych na pomieszczenia Poradni Psychologiczno-Pedagogicznej Nr 2 w Zespole Szkół Nr 35 w Bydgoszczy przy ul. Gawędy 5 z pracami remontowymi przystosowującymi pomieszczenia do obowiązujących warunków technicznych- **projekt zamienny**		Rzut parterowej części segmentu “A” po zmianie sposobu użytkowania pomieszczeń - instalacja sanitarna i wentylacja	
Branża	Nazwisko Projektanta	Podpis	Data
Sanitarna i wentylacja	mgr inż.S. Jagałła KUP/007/PWOS/07		08.03 2013
Sprawdził	inż.A.Łuczak KUP/0149/POOS/08		08.03 2013
Skala rysunku	1 : 100	Numer rysunku	7/Z