


ŚCIANA
kolor: ATLAS jasny szary 22

COKÓŁ
kolor: ATLAS ciemny szary 0605

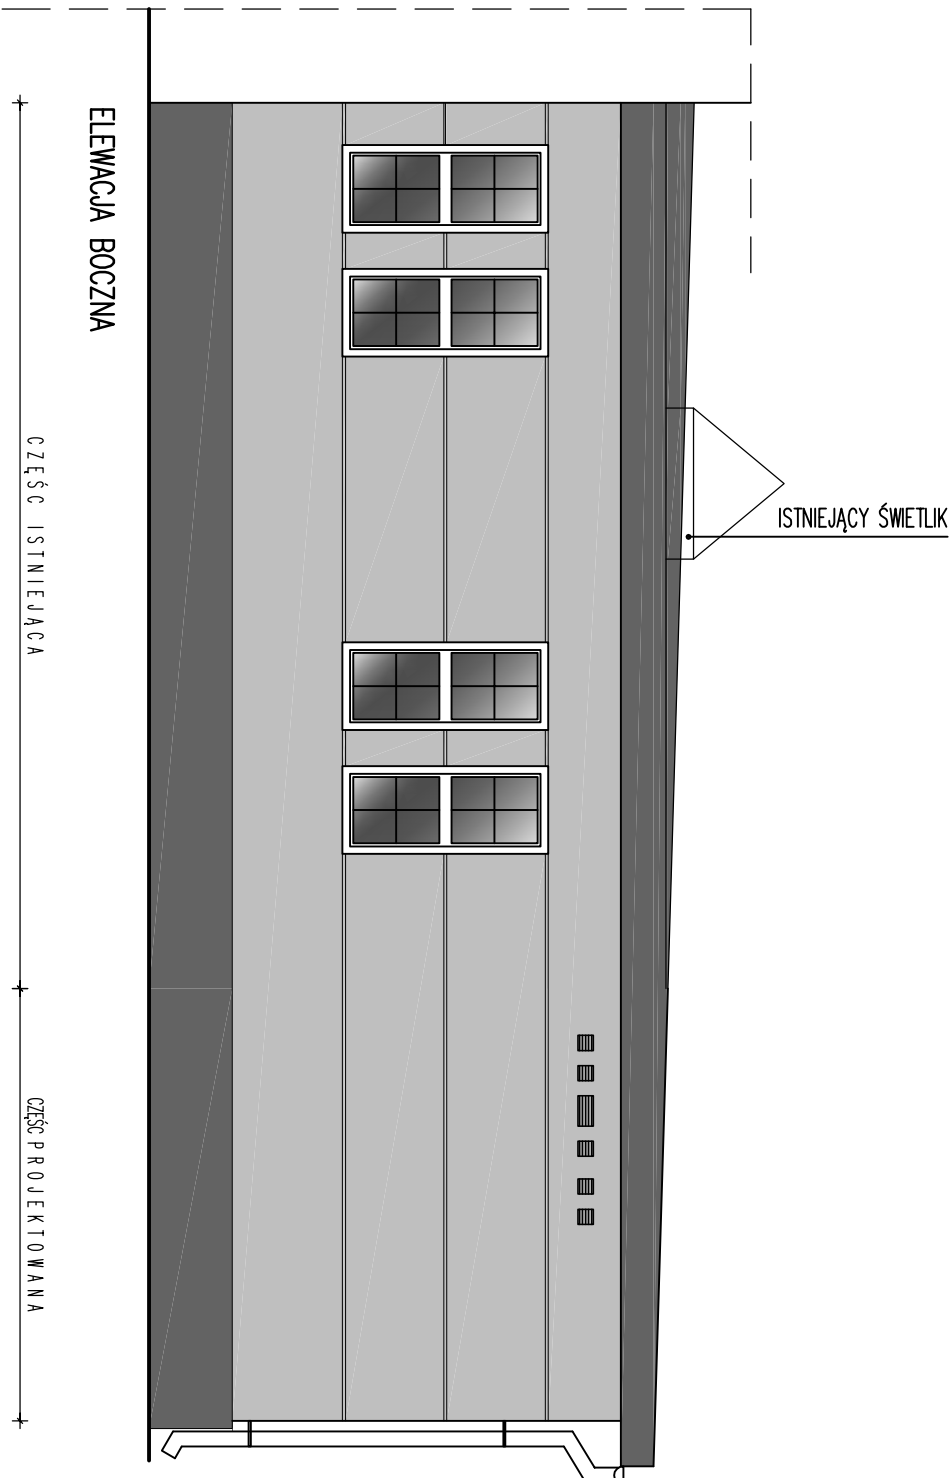

WSZELKIE PRAWA DO NINIEJSZEGO OPRACOWANIA ZASTRZEŻONE
ALL RIGHTS FOR THIS PROJECT RESERVED

Firma/firm: **PROOBIEKT**

BS-314 Bydgoszcz, ul. Ikara 3/16 TEL. 608462713 NIP 953-191-26-26

Obiekt: **BUDYNEK SZKOŁY PRZEBUDOWA I ROZBUDOWA TOALET**

Lokalizacja: **Bydgoszcz 85-120 ul. Nowodworska 13**

Investor: **ZESPÓŁ SZKÓŁ OGÓLNOKSZTAŁCĄCYCH nr 2 ul. Nowodworska 13 85-120 Bydgoszcz**

Faza projektu: **PROJEKT BUDOWLANO - WYKONAWCZY**

Część branżowa: **ARCHITEKTURA**

Projektant: **mgr inż. arch. Krzysztof Faleńczyk nr upr. KPOKK IA 29/2005**
spec: architektoniczna bez ograniczeń

Sprawdzający: **mgr inż. arch. Katarzyna Paszkiewicz nr upr. KPOKK IA 39/2007**
spec: architektoniczna bez ograniczeń

Tytuł rysunku: **ELEWACJA FRONTOWA TOALETY MĘSKA I DAMSKA**

skala	1:50	nr 99c
data	04.2014	A5