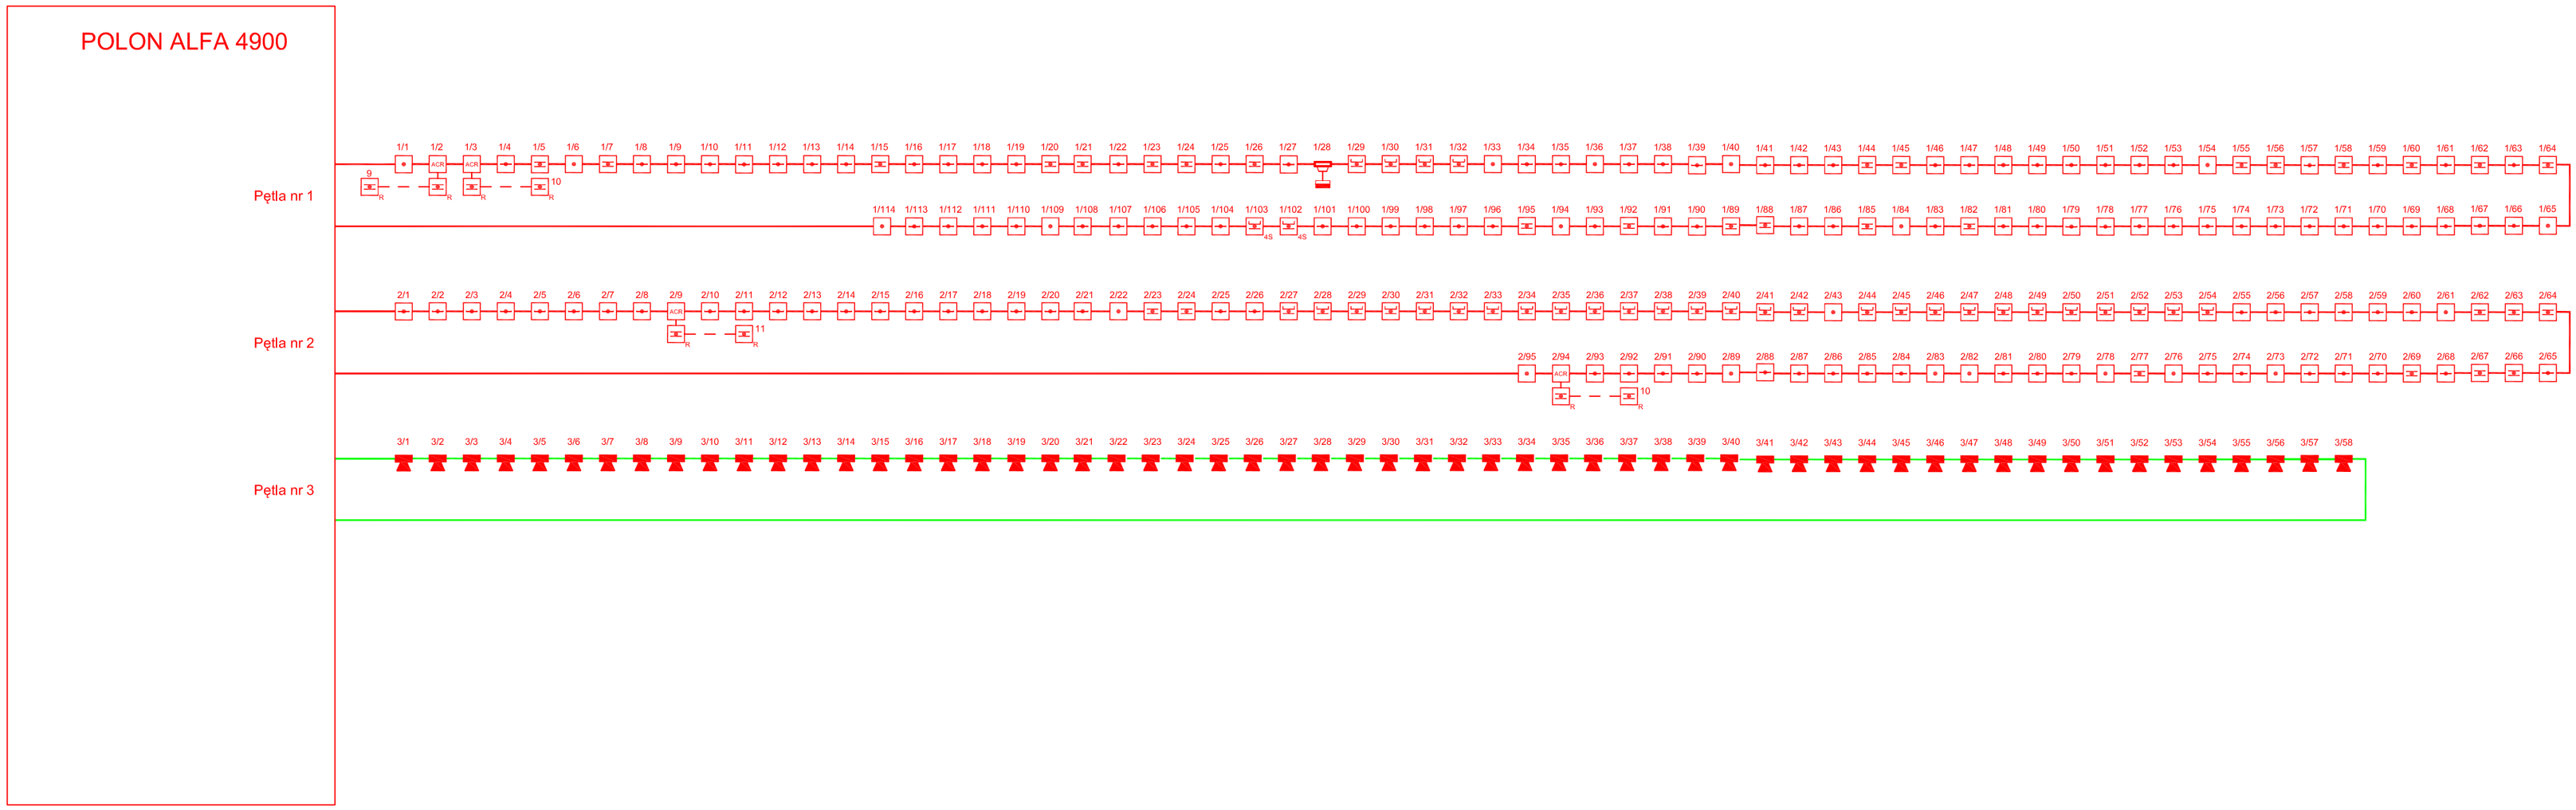

- ACR 4001
- DOP 6001
- DUR 4047
- DUT 6046
- ROP 4001M
- DIO 4046
- DOT 4046
- DOR 4046
- SAL 4001M
- YnTKSYekw
- HDGs PH90

Inwestor	Zespół Szkół Ogólnokształcących nr 6 ul. Staszica 4 85-014 Bydgoszcz			
Obiekt	ZSO nr 6 ul. Staszica 4 85-014 Bydgoszcz			
Opracował	mgr inż. Zbigniew Tarasek	07.2015		Temat rysunku: Instalacja SAP SCHEMAT BLOKOWY
Opracował	mgr inż. Marcin Zdeb	07.2015		
Projektant	mgr inż. Benedykt Szweda upr nr 391/72 Bg	07.2015		
Podziałka	PROMIT 85-712 BYDGOSZCZ, ul. Pucka 8, tel./fax 052 346-04-70, 052 346-04-78, 052 346-28-12			Nr.rysunku: 7