


RZUT STROPÓW PODWIESZANYCH

1 : 50

PLYTKI CERAMICZNE

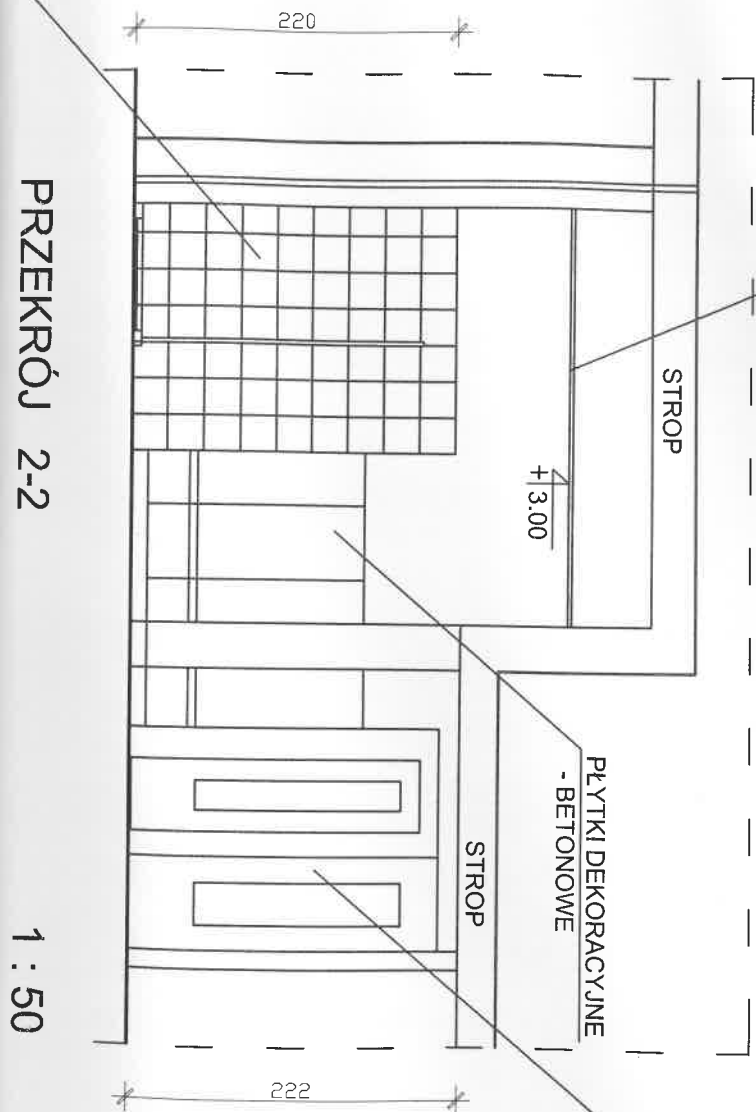


SUFIT PODWIESZONY,
KNAUF 60x60 KASETONOWY

SAUNA INFRARED

PRZEKRÓJ 2-2


1 : 50

SUFIT PODWIESZONY,
KNAUF 60x60 KASETONOWY

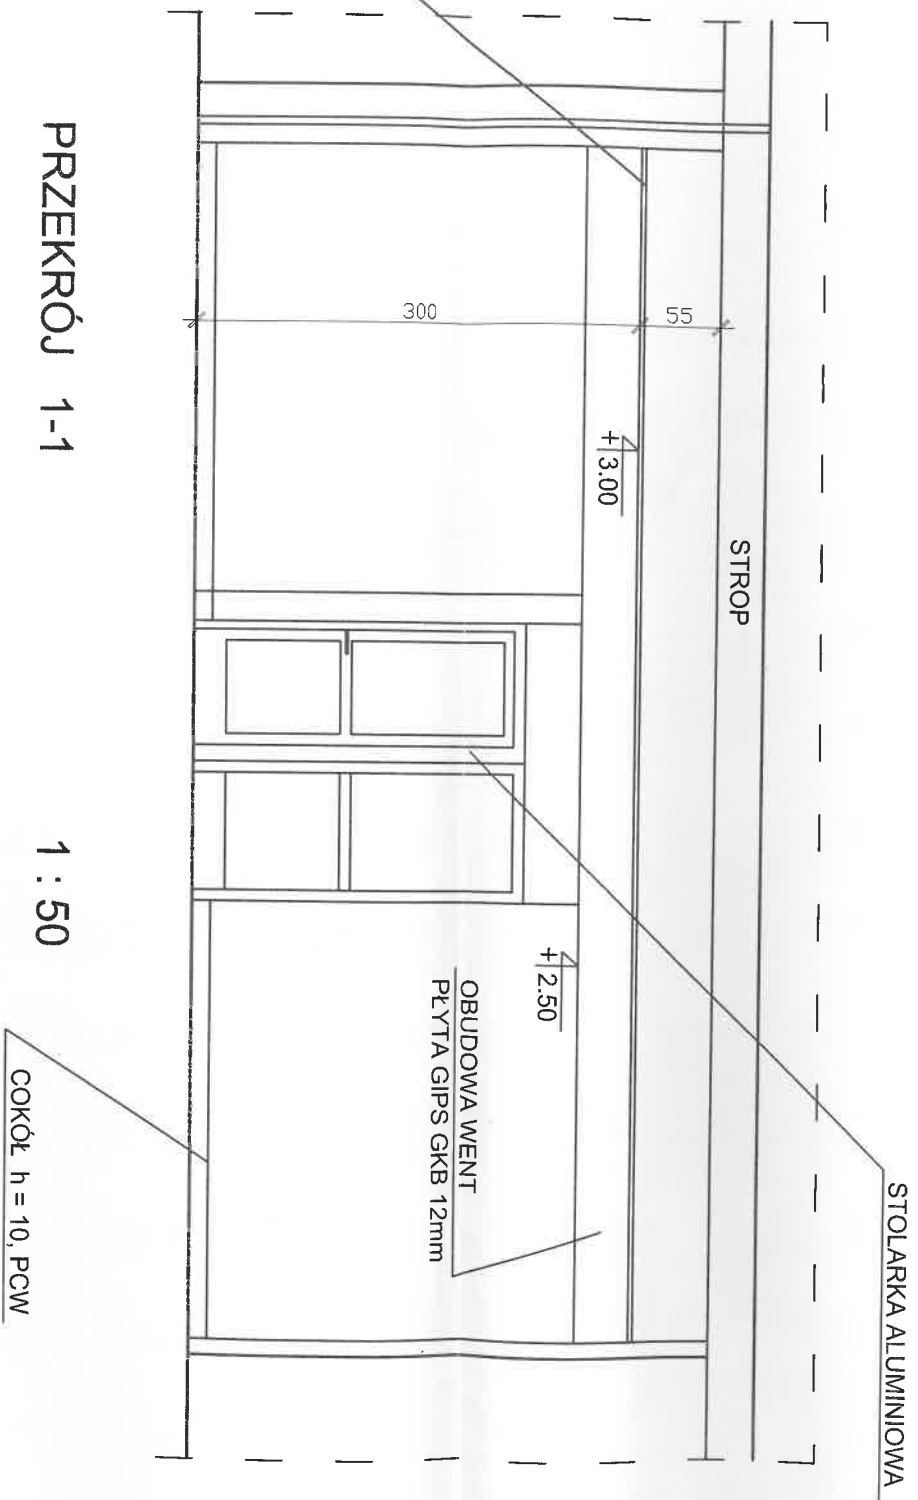


PRZEKRÓJ 1-1

1 : 50

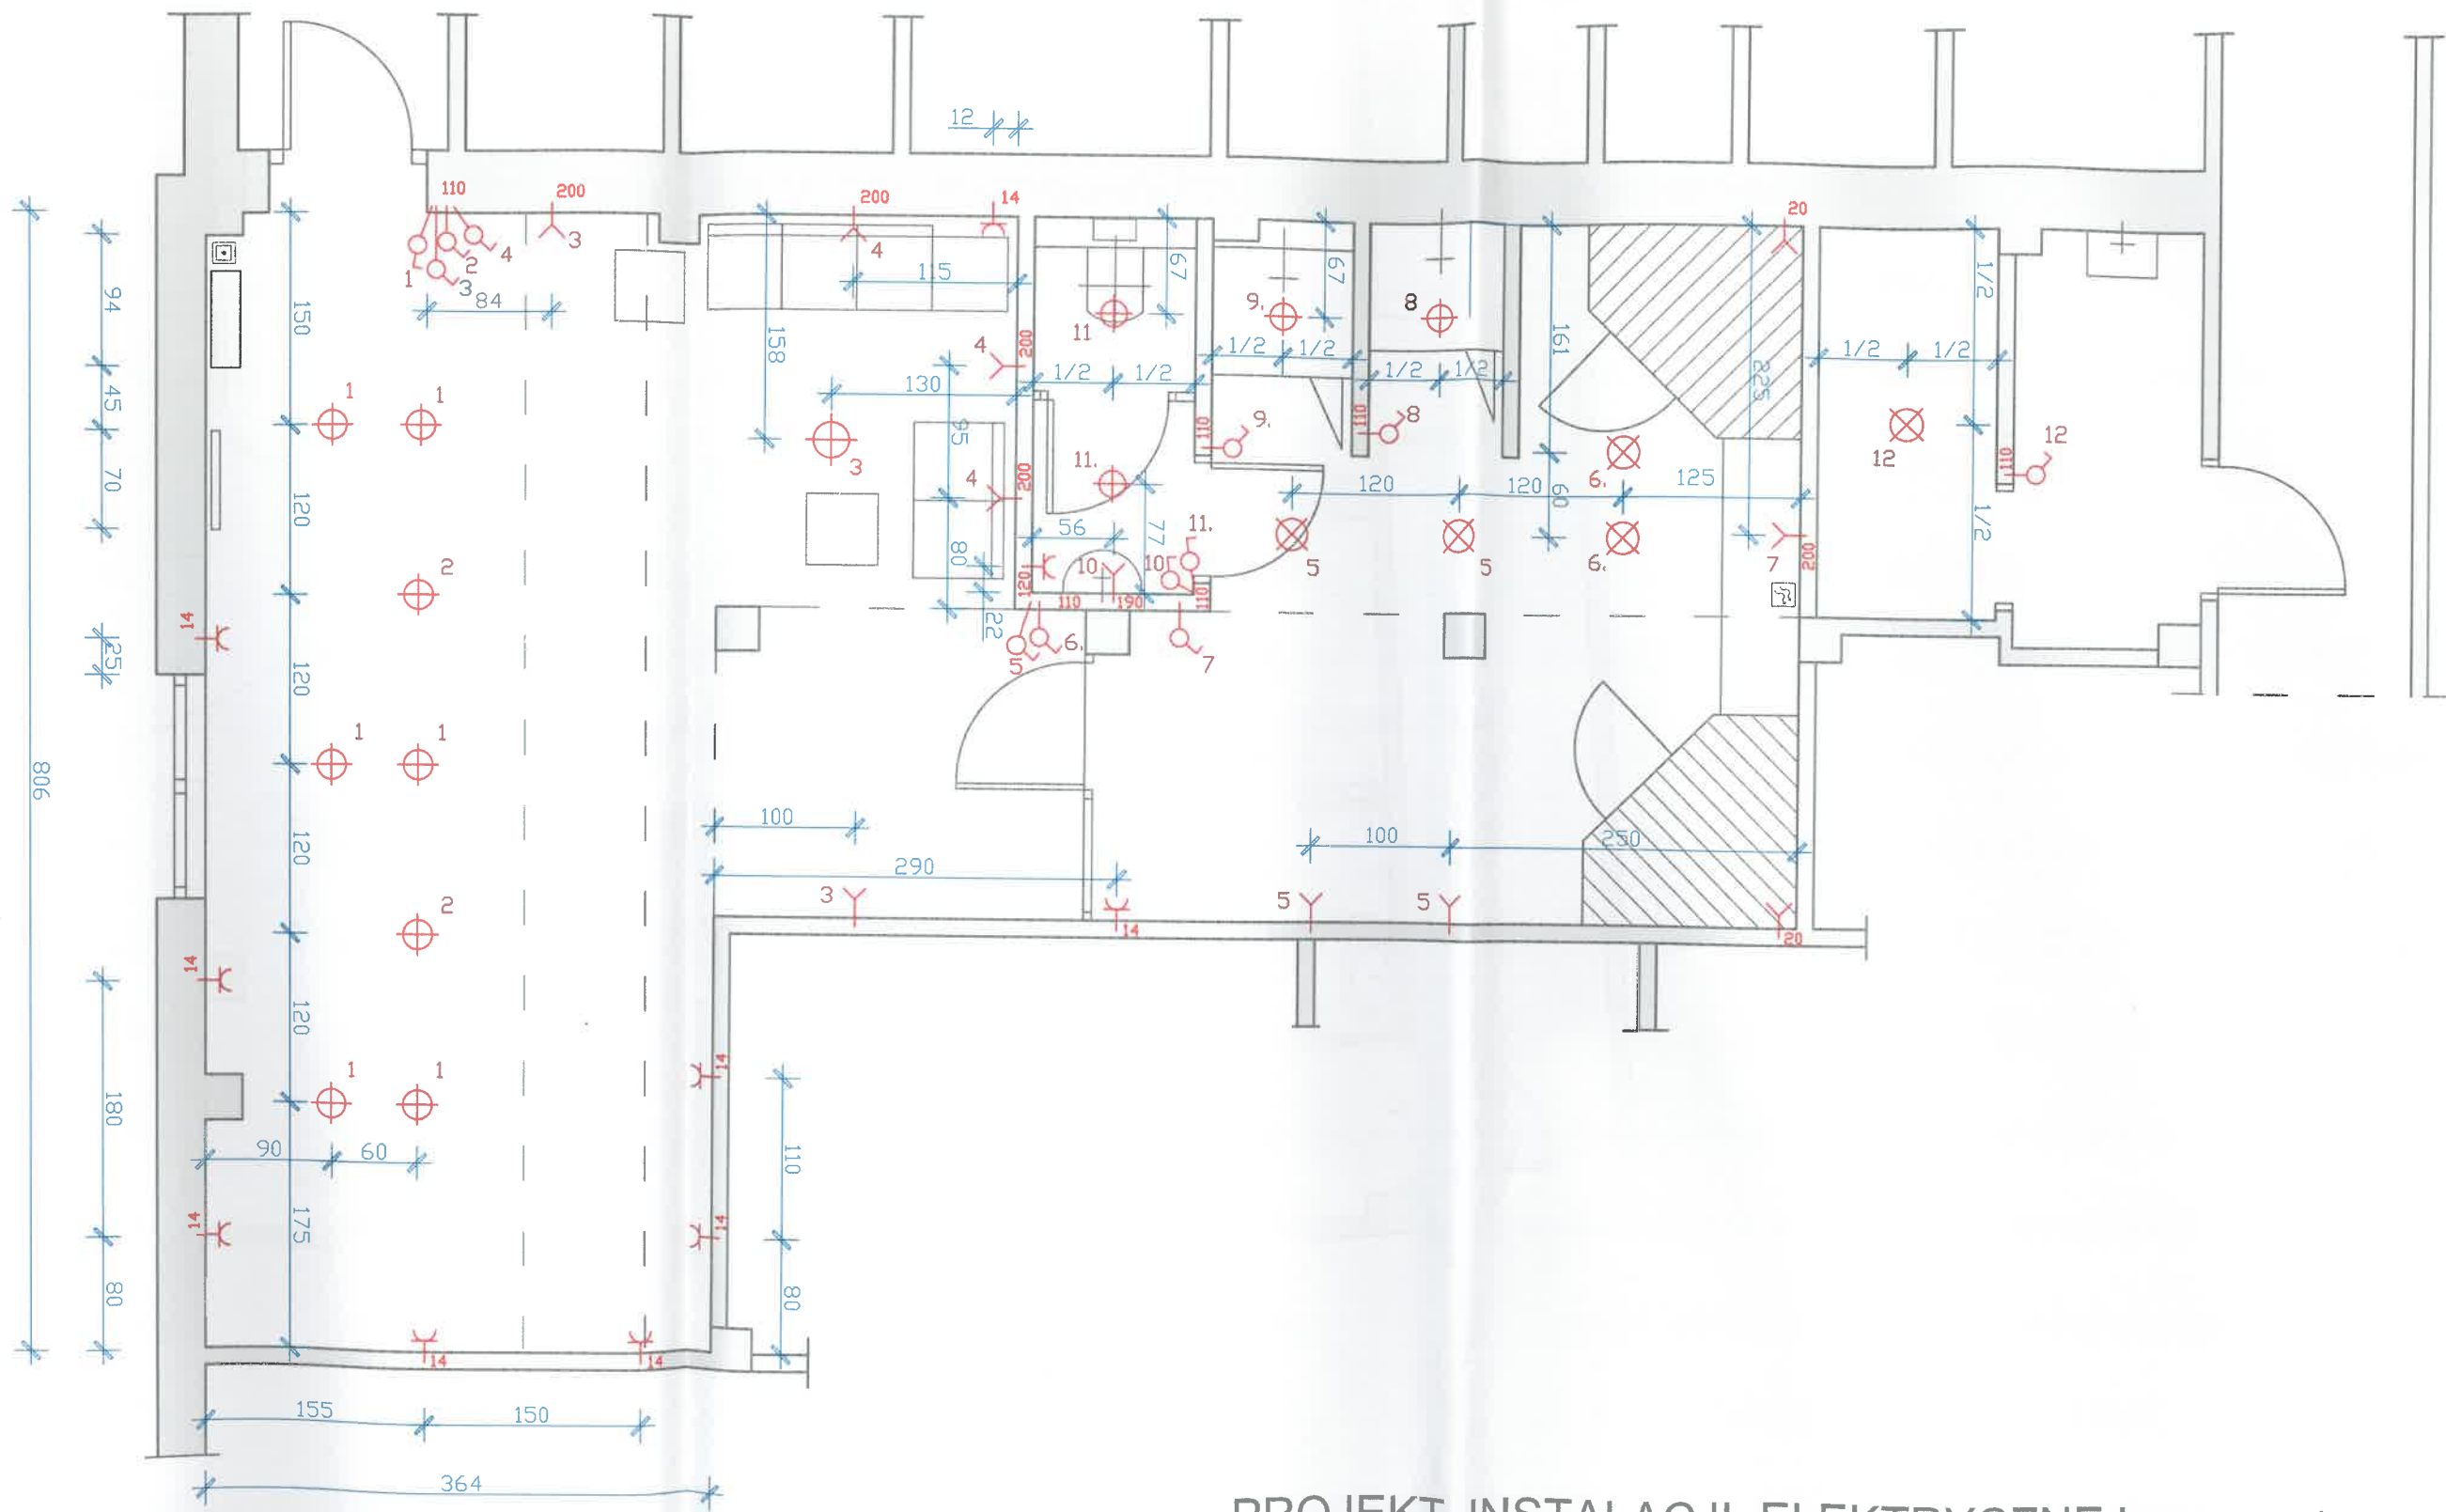

PROJEKT INSTALACJI ELEKTRYCZNEJ

1 : 25

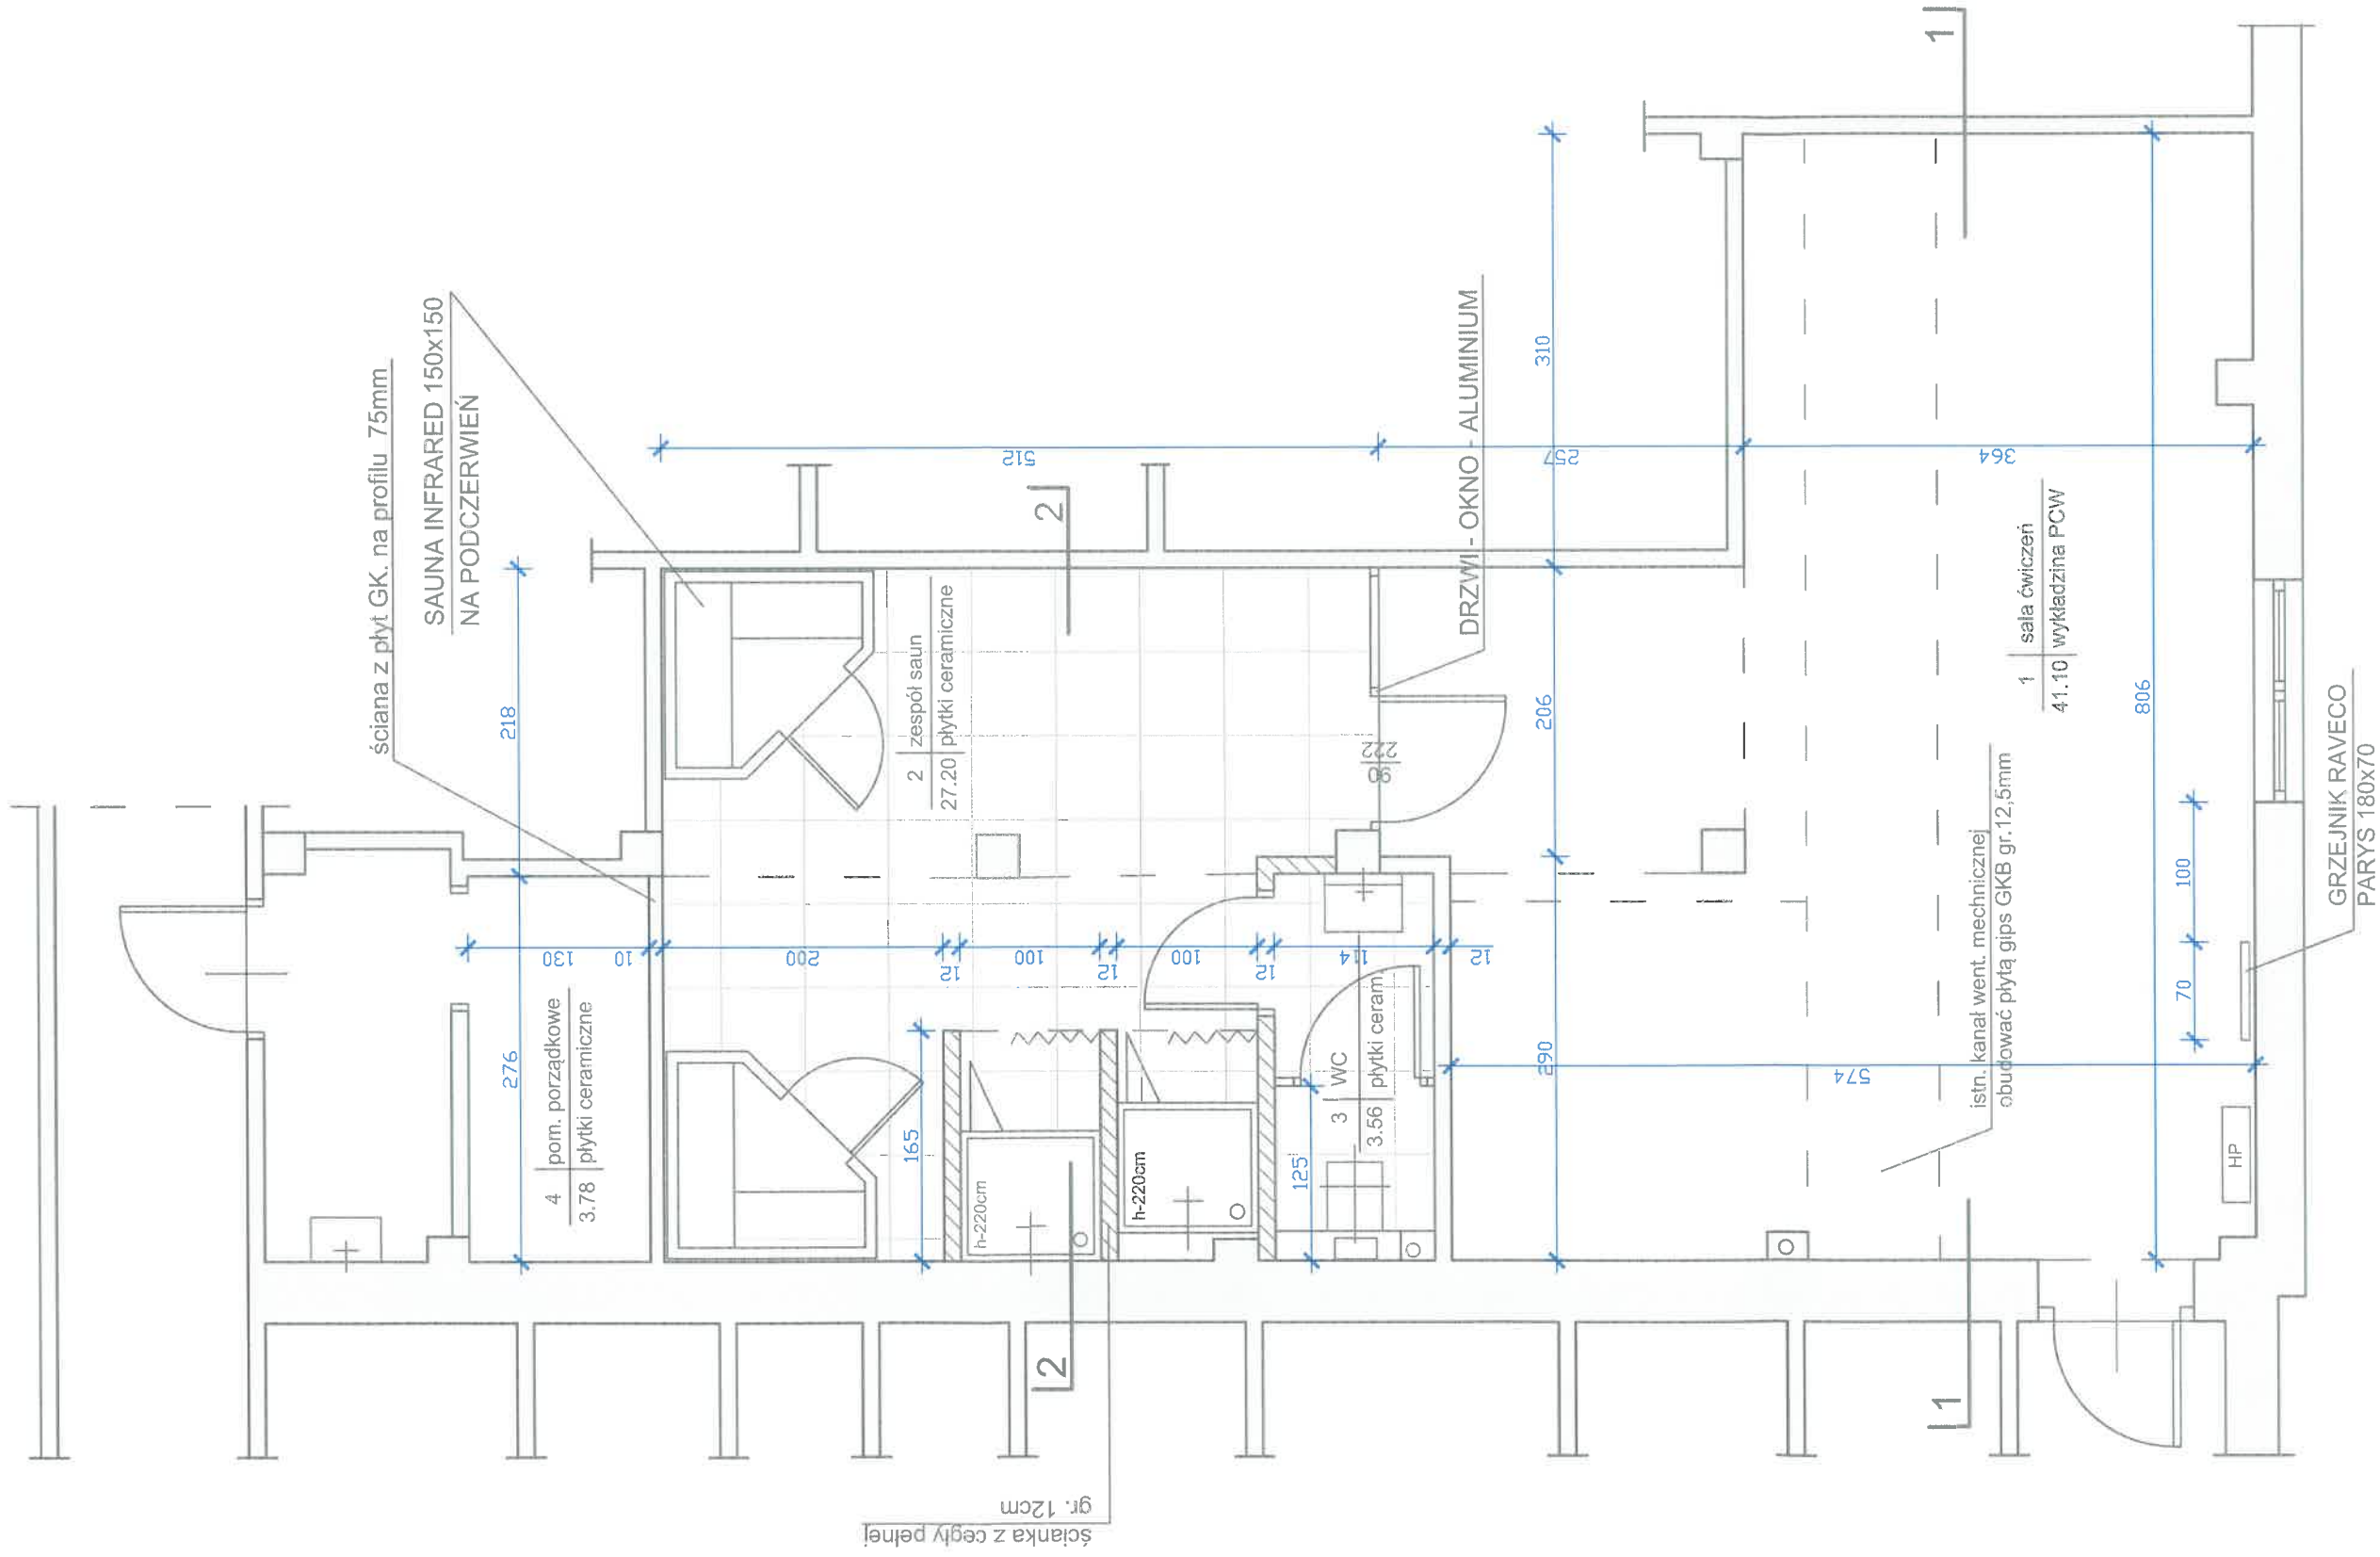

RZUT PRZYZIEMIA - FRAGMENT 1 : 50