

MAPA INWENTARYZACJI SIŁ ORA



Województwo: kujawsko-pomorskie
Miasto: BYDGOSZCZ, ul.
 Jedn. ewid.: m. Bydgoszcz [046101_1]
 OBRĘB: 79, 82
 MPG.D.422.0274.2015

Sekcja mapy nr 320-1014, 1032
 PUWG 2000 pas 6 Ukl. wys. AMSTERDA

MAPĘ WYKONAŁ: 30.03.2015r.

GEAD Spółka Jawna
 Wojciech Grzesiak, Jacek Gezela
 ul. Kościuski 3/3, 85-079 Bydgoszcz
 tel./fax 52 322 23 97
 tel. kom. 603 655 094, 503 159 450
 REGON: 340871952, KRS: 0000342103
 NIP: 967 131 93 02

Wojciech Grzesiak
 mgr inż. geod. i inż. architekt. i inż. budowlany
 ul. Kościuski 3/6, 85-079 Bydgoszcz
 tel. 052 322 23 97, e-mail: wojciech@gead.pl
 świadectwo nr 3010/2013

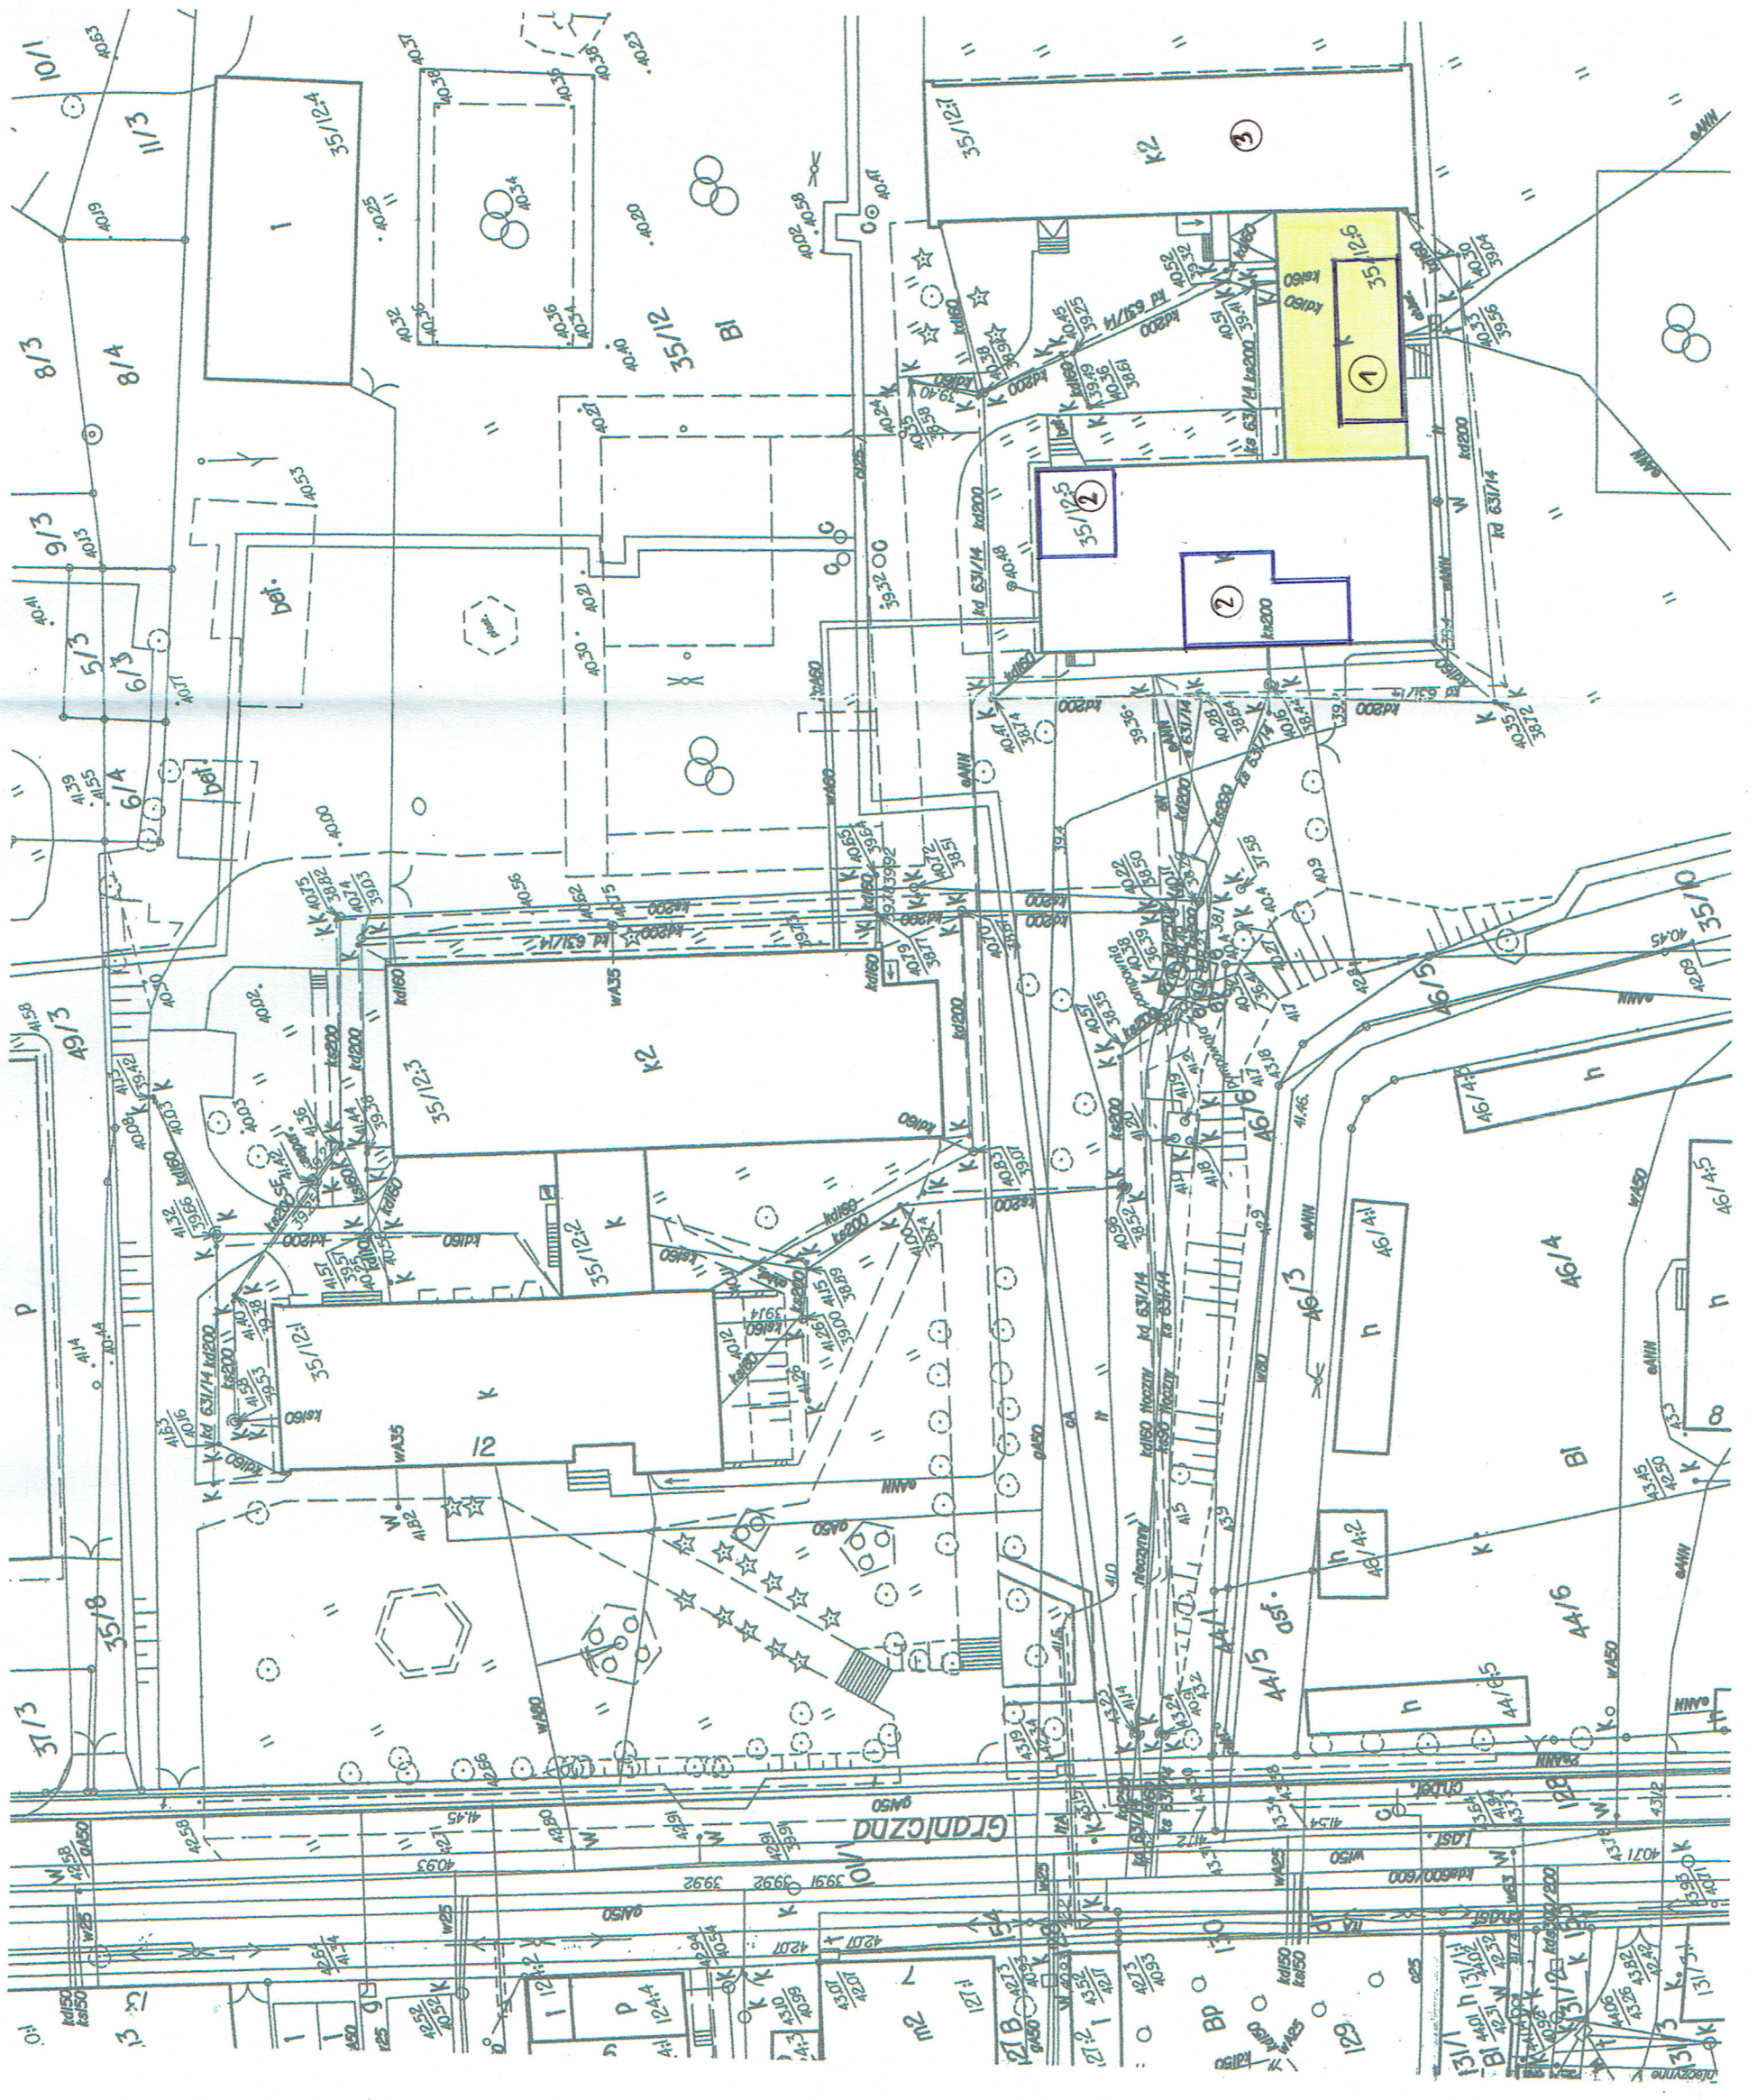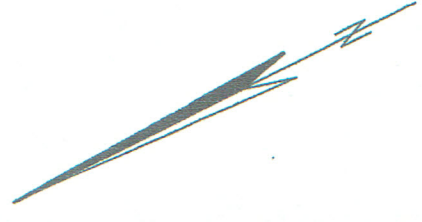

- Oznaczenia:
- 1 - Pomieszczenia w łączniku objęte opracowaniem
 - 2 - Pomieszczenia przy sali gimnastycznej objęte opracowaniem
 - 3 - Budynek szkoły

Plan sytuacyjny	
PRACOWNIA PROJEKTOWA ARCHYTEKTONICZNO-KONSTRUKCYJNA	ul. MONTE CASSINO, 51 85-791 Bydgoszcz tel. (052) 343-27-71
OBIEKT	NAZWA RYSUNKU
Projekt architektoniczno-budowlany robót remontowych w łączniku, sali gimnastycznej i przybudowlanej przy sali gimnastycznej i budynku szatni działowych w ramach prac przy budowie i modernizacji obiektu sportowego w zakresie pomieszczeń parterowego łącznika szkoły przy ul. Granicznej 12 w Bydgoszczy	
Branża budowlana	Nazwisko Projektanta
mgr inż. J. Cichuchowski UAN-KZ-721027089	mgr inż. J. Cichuchowski UAN-KZ-721027089
Sprawdzający	mgr inż. arch. J. Szeżutkowski GP-KZ-7342/31394
Skala rysunku	1 : 500 Numer rysunku
	1 Data
	12.07.2017
	1