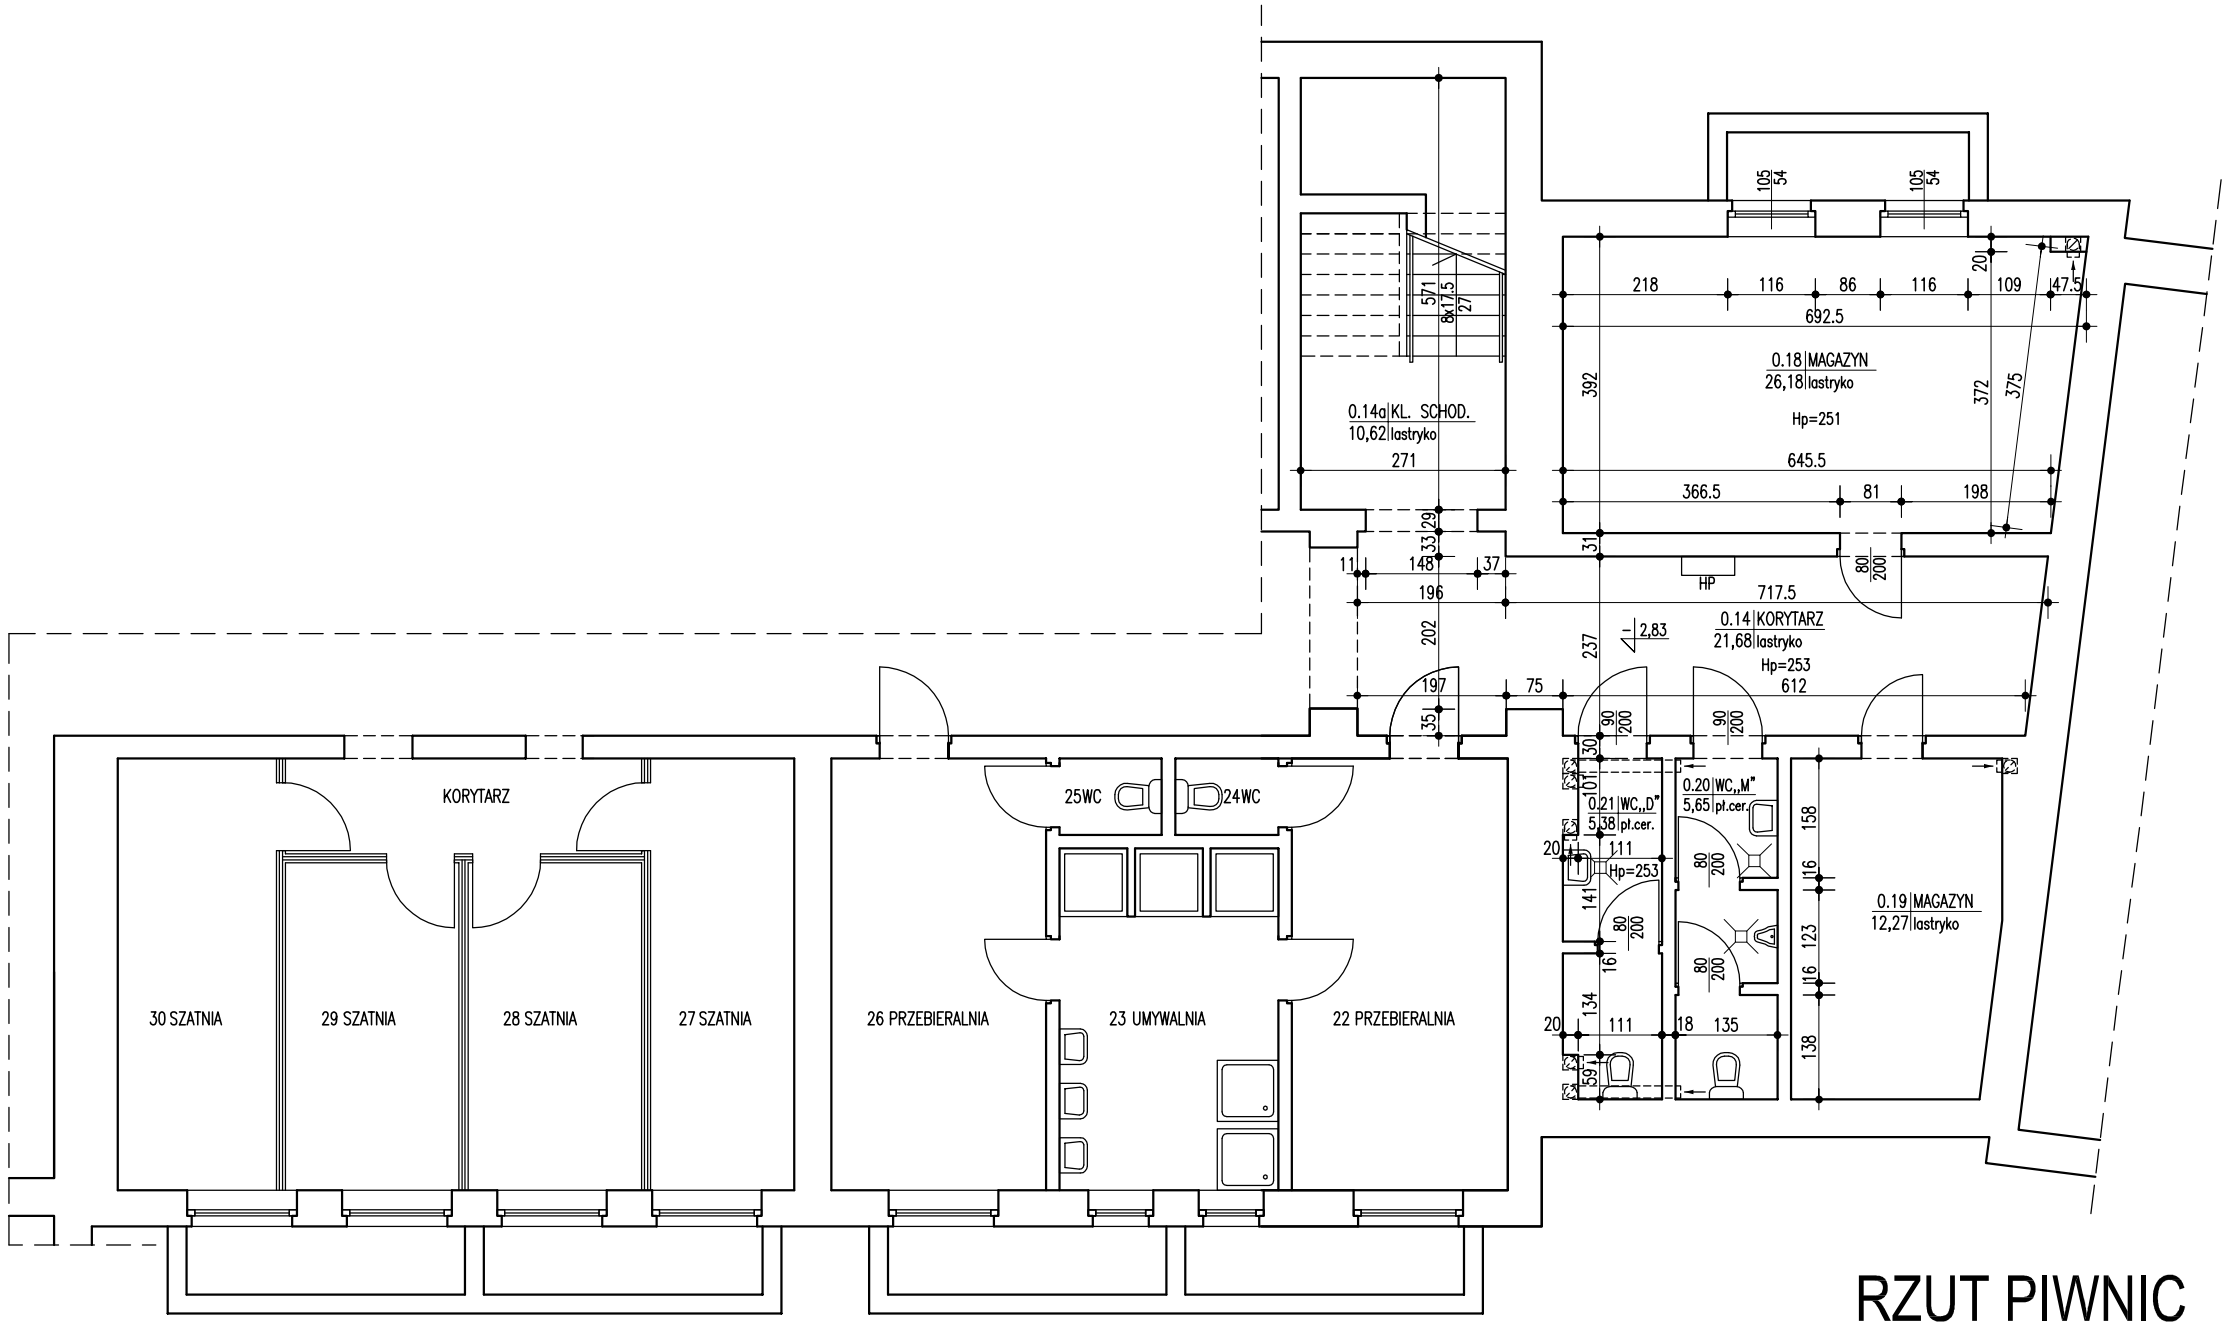

RZUT PIWNIC

1:100

PRACOWNIA PROJEKTOWA ARCHITEKTONICZNO-KONSTRUKCYJNA		85-791BYDGOSZCZ ul. Monte Cassino 51 (052) 343-27-71	
OBIEKT: Zmiana sposobu użytkowania wyznaczonej części pomieszczeń na parterze Szkoły Podstawowej nr 4 przy ul. Wyzwolenia 4 w Bydgoszczy na cele Przedszkola nr 57 wraz z niezbędnymi pracami modernizacyjnymi koniecznymi do funkcjonowania pozostałej części szkoły po tej adaptacji.		NAZWA RYSUNKU : RZUT PARTERU	
Stadium projektu: inwentaryzacja		Podpis i data: 12.05.14 r.	
Projektant	mgr inż. J. Głuchowski upr. konstr.-bud. UAN-KZ-7210/270/89		
Opracował	techn. P. Mikulski		
Skala rysunku	1:100	Numer rysunku	2