


JADALNIA
93,83|pcw

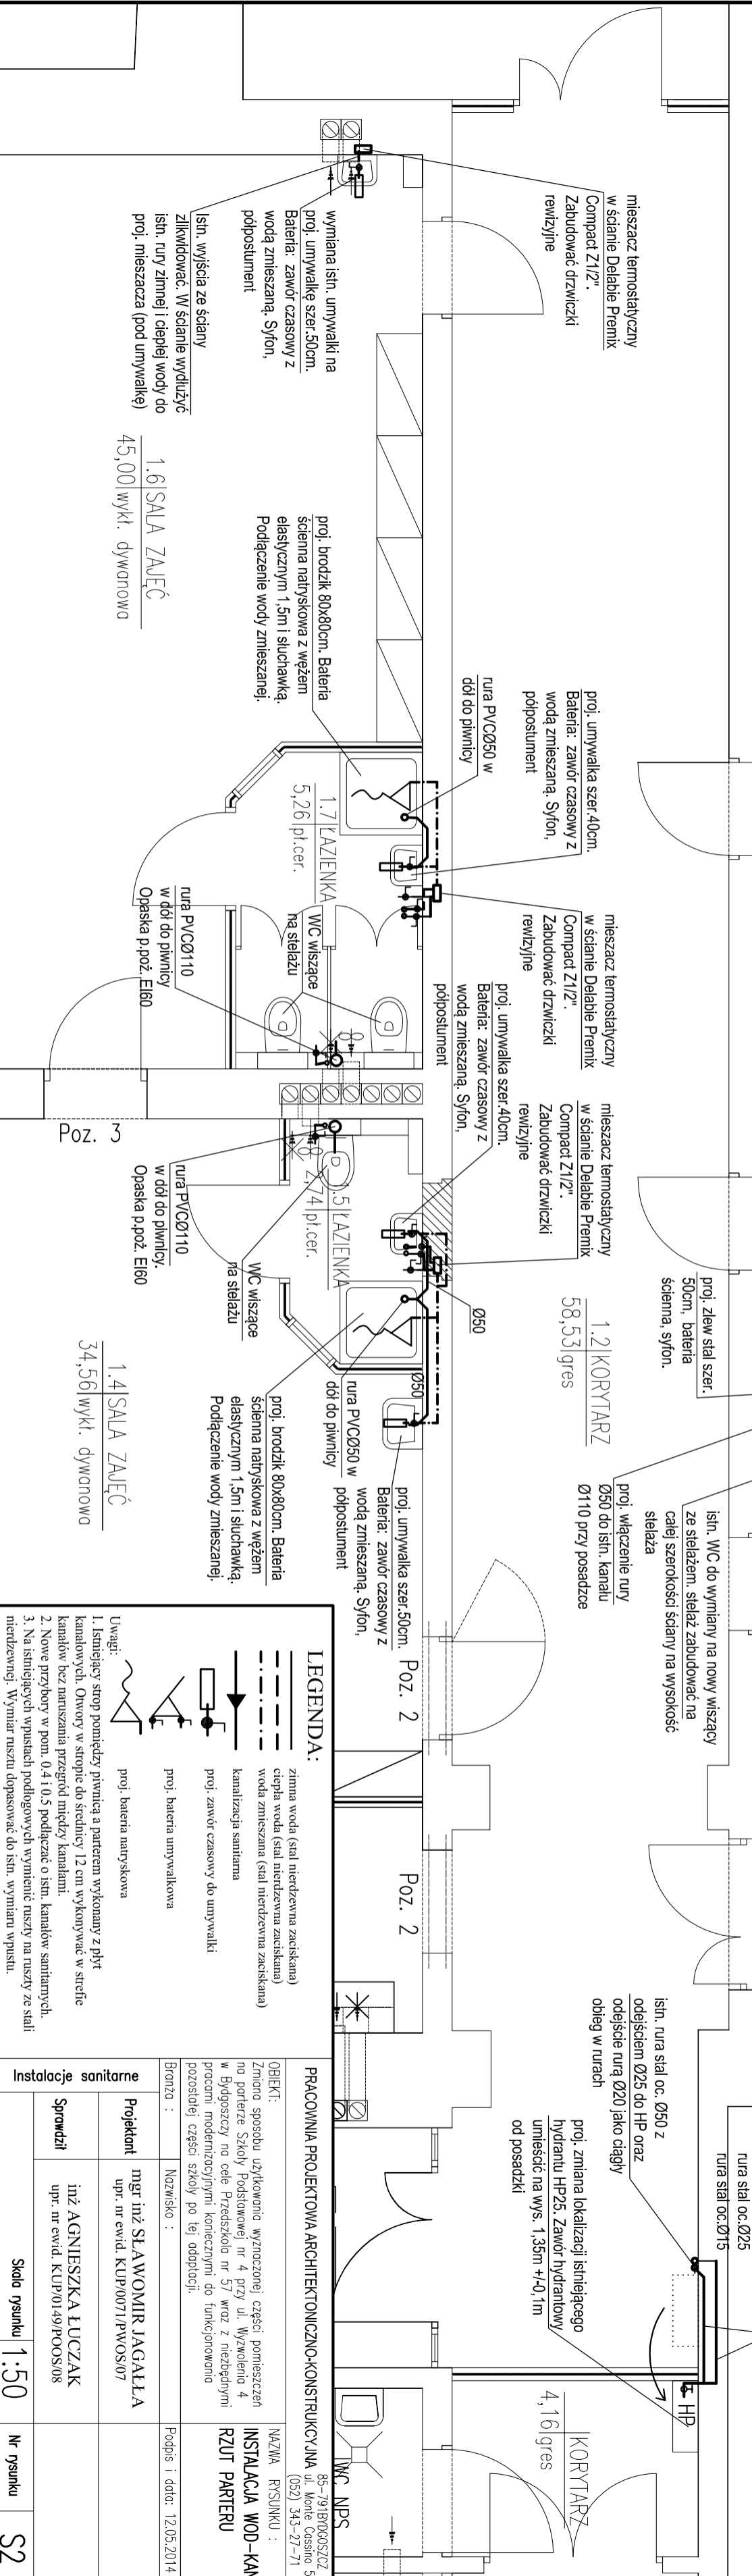

1.6|SALA ZAJĘĆ
45,00|wykl. dymnowo

Poz. 3

1.4|SALA ZAJĘĆ
34,56|wykl. dymnowo

LEGENDA:

- zimna woda (stal nierdzewna zaciskana)
- ciepła woda (stal nierdzewna zaciskana)
- woda zimieszana (stal nierdzewna zaciskana)
- kanalizacja sanitarna
- proj. zawór czasowy do umywalki
- proj. bateria umywalkowa
- proj. bateria natryskowa

Uwagi:
1. Istniejący strop pomiędzy piwnicą a parterem wykonany z płyt kanałowych. Otwory w stropie do średnicy 12 cm wykonywać w strzbie kanałów bez naruszania przegród między kanałami.
2. Nowe przybohy w pom. 0,4 i 0,5 podłączać o istn. kanałach sanitarnych.
3. Na istniejących wpisach podłogowych wymienić niszy na niszy ze stali nierdzewnej. Wymiar niszy dopasować do istn. wymiaru wpustu.

PRACOWNIA PROJEKTOWA ARCHITEKTONICZNO-KONSTRUKCYJNA		85-791B0035CZ ul. Monte Cassino 51 (052) 343-27-71	
OBJEKT:		NAZWA RYSUNKU :	
Zmiana sposobu użytkowania wyznaczonej części pomieszczeń na portazę Szkoły Podstawowej nr 4 przy ul. Wyżwolenia 4 w Bydgoszczy na cele Przeszkola nr 57 wraz z niezbędnymi pracami modernizacyjnymi koniecznymi do funkcjonowania pozostałej części szkoły po tej adaptacji.		INSTALACJA WOD-KAN RZUT PARTERU	
Branża :		Podpis i data: 12.05.2014	
Instalacje sanitarne		Nazwiško :	
Projektant		mgr inż SŁAWOMIR JAGAŁŁA upr. nr ewid. KUP/0071/PWOS/07	
Sprawdził		inż AGNIESZKA ŁUCZAK upr. nr ewid. KUP/0149/POOS/08	
Skala rysunku		1:50	
Nr rysunku		S2	