B - B

(1 : 50)

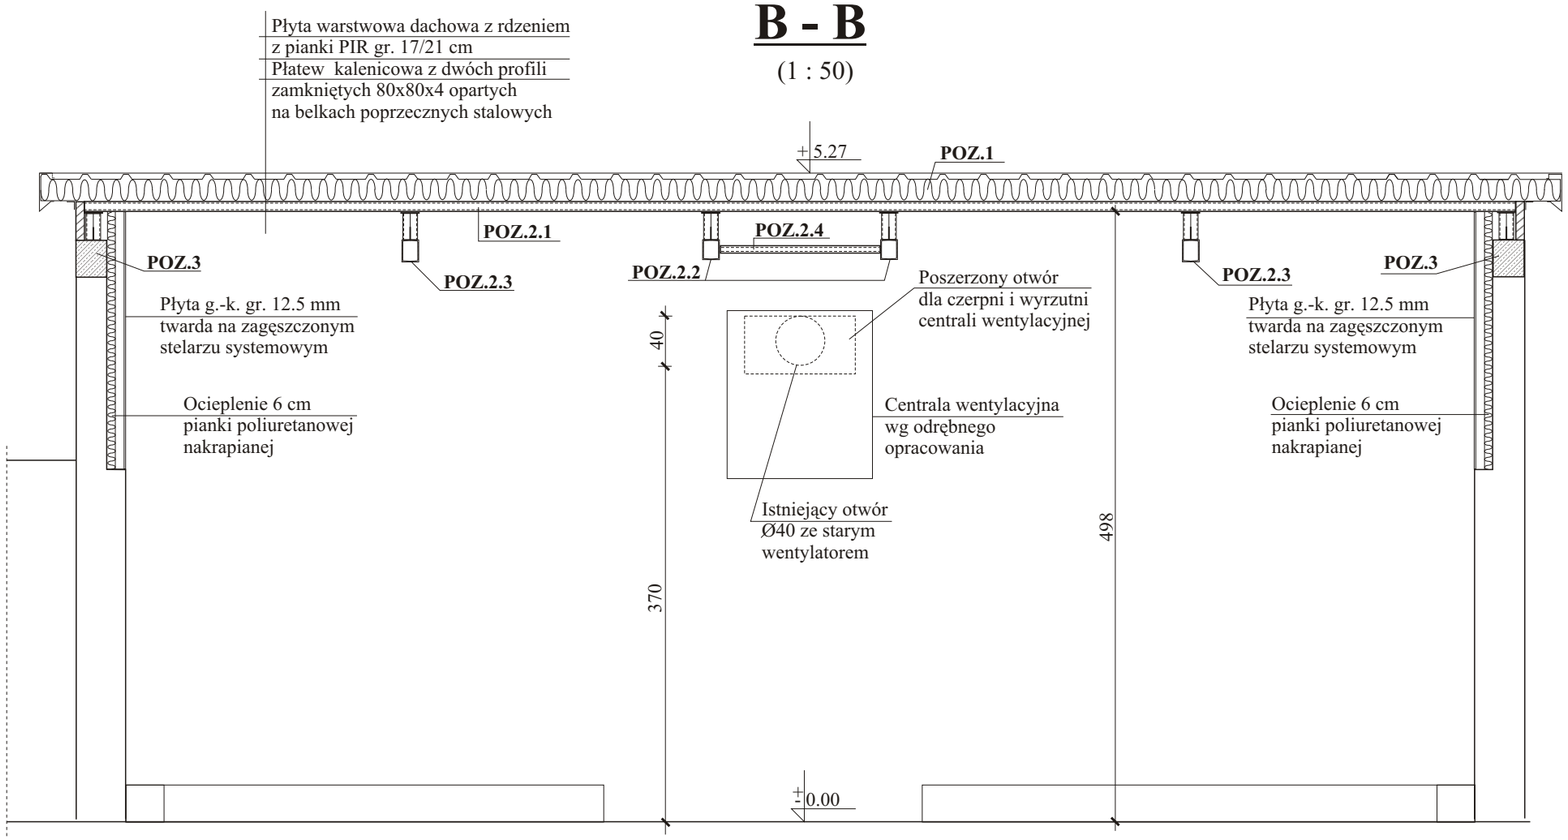

A - A

(1 : 50)

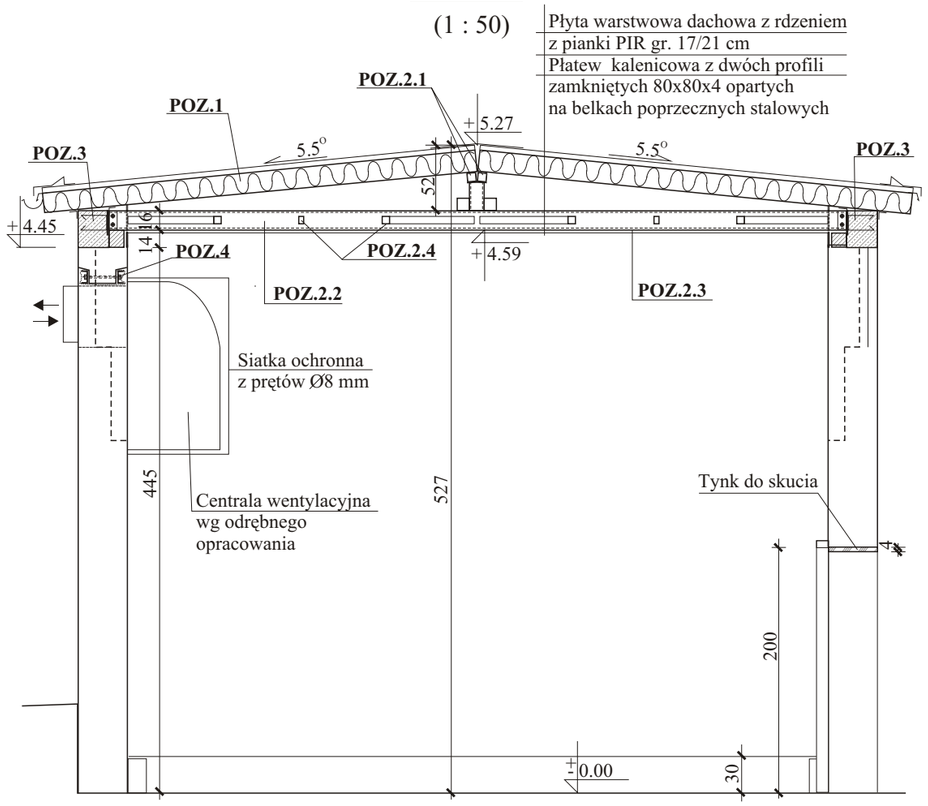

UWAGI:

1. Rysunek rozpatrywać łącznie z opisem technicznym i pozostałymi rysunkami
2. Ściany od wewnątrz wyrównać w grubości przy pomocy płyty g.-k. twardej gr. 15 mm na stelarzu zagęszczonym
3. Dodatkowo ściany gr. 25 cm docieplić od wewnątrz pianką poliuretanową nakrapianą gr. 6 cm

Przekroje A-A i B-B po remoncie

PRACOWNIA PROJEKTOWA ARCHITEKTONICZNO - KONSTRUKCYJNA		ul. MONTE CASSINO 51 85-791 Bydgoszcz tel. (052)343-27-71	
OBIEKT		NAZWARYSUNKU	
Remont budynku z salką gimnastyczną Szkoły Podstawowej Nr 9 w Bydgoszczy przy ul. Tatrzańskiej 21 obejmujący wymianę stropodachu oraz wykonanie tynków na części ścian		Przekroje A-A i B-B po remoncie	
Branża budowlana	Nazwisko Projektanta	Podpis	Data
Projektant	mgr inż. J.Głuchowski UAN-KZ-7210/270/89		22.09. 2015
Sprawdził architektura	mgr inż.arch. J.Szczutkowski GP-KZ-7342/313/94		
Sprawdził konstrukcja	inż. G. Wolszlegier WBPP-NB-7210/55/81		
Skala rysunku	1 : 50	Numer rysunku	6