


## Oznaczenia i uwagi

Linie poziome instalacji odgromowej na dachu,  
Ø8mm FeZn wykonane na wspornikach w odległości  
10cm od krawędzi dachu

- Złącze kontrolne
- ☒ Zacisk krzyżowy

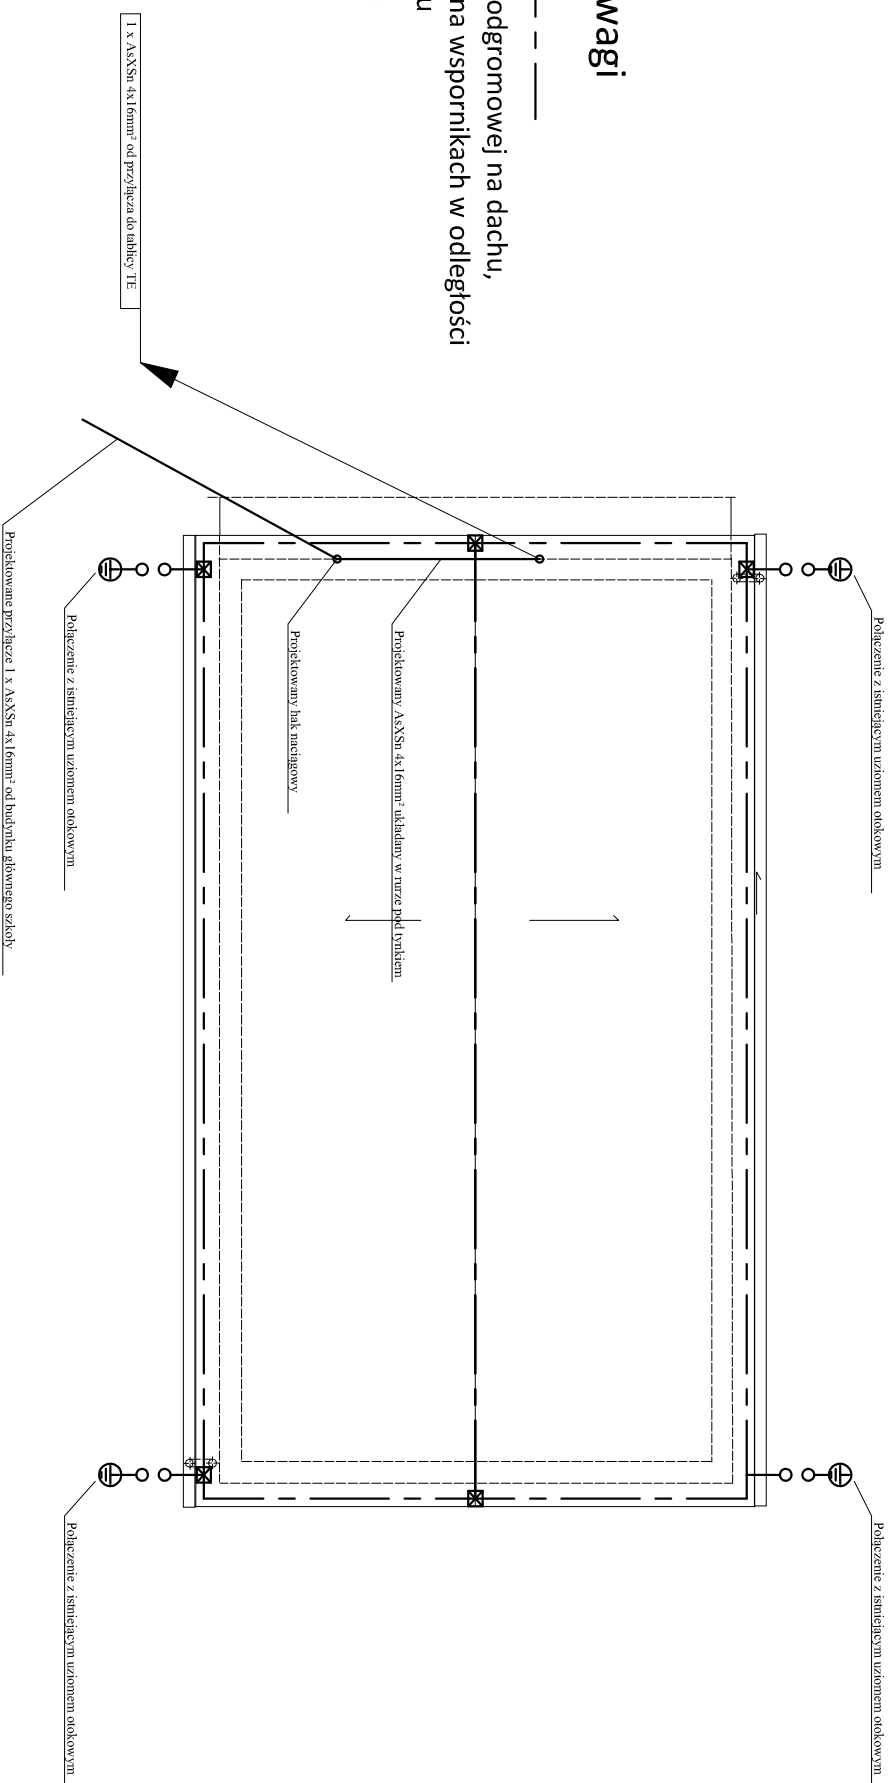

## UKŁAD SIECI TN-C-S Ochrona od porażen: Samoczynne wyłączenie zasilania / wyłączniki różnicowoprądowe

PRACOWNIA PROJEKTOWA ARCHITEKTONICZNO - KONSTRUKCYJNA OBIEKT	ul. MONTE CASSINO 51 85-791 Bydgoszcz tel. (052)343-27-71 NAZWA RYSUNKU		
Remont budynku z sali gimnastycznej Szkoły Podstawowej Nr 9 w Bydgoszczy przy ul. Tatarskiej 21 obejmujący wykonanie nowego przyłącza elektrycznego napowietrznego z instalacją wewnętrzną w sali gimnastycznej	Rzut dachu		
Branża elektryczna	Nazwisko Projektanta	Podpis	Data
Opracował	mgr inż.G.Gierszawski		22.09.
Projektant	inż. R. Kwiatk WBPP-NB-710/6/82		2015
Sprawdził	inż. T. Ambrozak 7210/265/76		
Skala rysunku	1 : 100	Numer rysunku	E-03