


Tablica TS (sanitariatów)

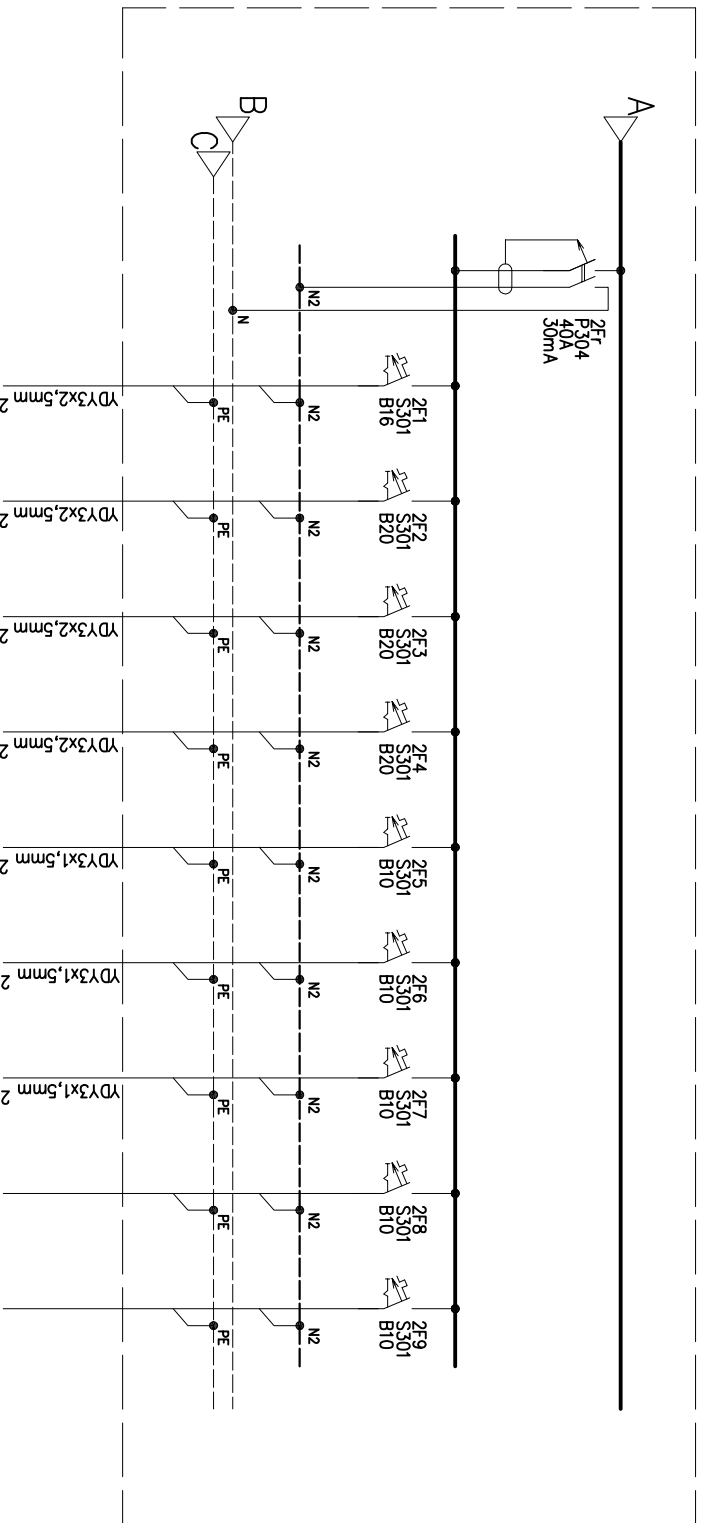

Wyłącznik różnicowo-prądowy	Obw. G2 Gniazda 230V Ogólne	Obw. G5 Gniazda 230V Suszarki do ręk	Obw. G6 Gniazda 230V Suszarki do ręk	Obw. G7 Gniazda 230V Suszarki do ręk	Obw. O3 Oświetlenie Ogólne	Obw. O4 Oświetlenie Ogólne	Obw. O5 Oświetlenie Ogólne	Rezerwa	Rezerwa
Moc	0,5kW	3,4kW	3,4kW	3,4kW	0,3kW	0,3kW	0,3kW		

SYSTEM SIECI – TN-C

Zakład Projektowania i Nadzoru "EFEKT-BUD" A. Cieśla 85-791 Bydgoszcz ul. J. Powalisza 2/35		Nr rys. E9
Inwestor Szkoła Podstawowa nr 41 im. Romualda Traugutta w Bydgoszczy		Skala
Treść rys. SCHEMAT IDEOWY TABLICY TS - ARKUSZ 2/2		
Nazwa zadania Remont Sanitariatów budynku dydaktycznego Bydgoszcz, ul. R. Traugutta 12		
Projektant Jarosław Frydrychowicz upr. nr KUP/0088/ZOOE/04		
Sprawdzający mgr inż. Roman Kemopa upr. nr GT-III-7210/14/77		
Data 02-04-2015 r.		