



C Szczegół 1: 5

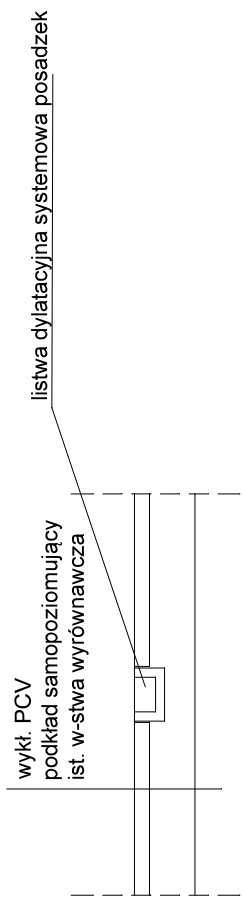


ZESTAWIENIE POWIERZCHNI

L.P.	Nazwa pomieszczenia	Nr pom.	Posadzka	Pow. użytk. [m ²]
1	Korytarz	31	wykt.pcv	209,58
2	Pom. sam. uczn.	32	wykt.pcv	7,20
3	Gab. zaj. ind.	33	wykt.pcv	6,55
4	Pom. techniczne	34	gres	1,70

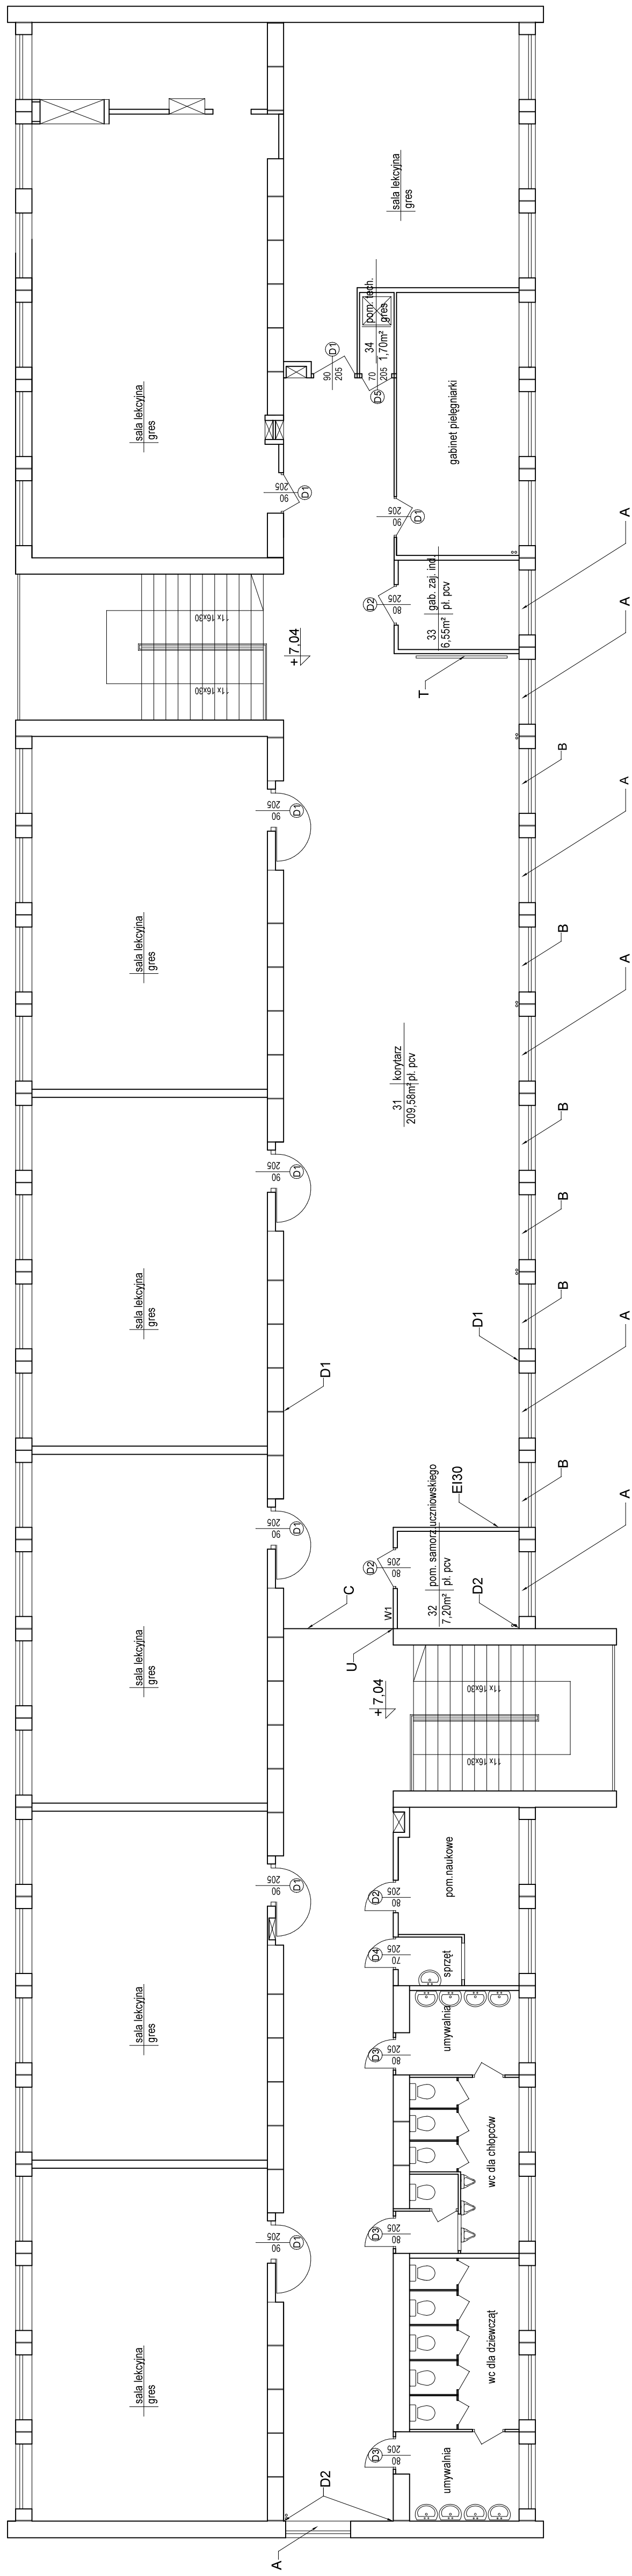

- A - wymiana parapetu + malowanie grzejnika
- B - wymiana parapetu + demontaż grzejnika
- C - dyfuzja posadzki
- D1 - dyfuzja prosta ścian s=6mm
- D2 - dyfuzja kątowa ścian s=15mm
- U - uszczelnienie ogniwe EI 30 + listwa maskująca szer.40mm aluminiowa
- T - tablica informacyjna

"D1" Szczegół dyfuzji elem. ścian 1: 5

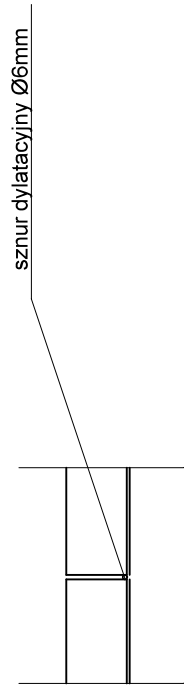

RZUT II PIĘTRA 1: 100

Zakład Projektowania i Nadzoru „EFEKT-BUD” Antoni Cieśla 85-540 Bydgoszcz, ul. Średnia 62			
Zadanie	Remont korytarza iłb. planolou dyfuzyjnego Szkoły Podstawowej nr 69 w Bydgoszczy		
Inwestor	Szkoła Podstawowa nr 59 im. Ireny Sendlerowej 85-005 Bydgoszcz, ul. Gdańska 33		
Nazwa rys.	Rzut II piętra - stan projektowany		
Opracował	Antoni Cieśla	Podpis	
	up.nr UAN-NB-72/10/134/84		
Data : 08.07.2020 r.	Skala 1 : 100	Rys.nr 2	