


ilość osób na kondygnacji: 100

Rozdzielnia elektryczna

 - KIERUNEK EWAKUACJI


 - LOKALIZACJA PODRĘCZNEGO SPRZĘTU GAŚNICZEGO

 - LOKALIZACJA HYDRANTU WEWNĘTRZNEGO

DURACZA PODZIEMIE

SEGMENT SPORTOWY

SEGMENT ŻYWIENIOWY

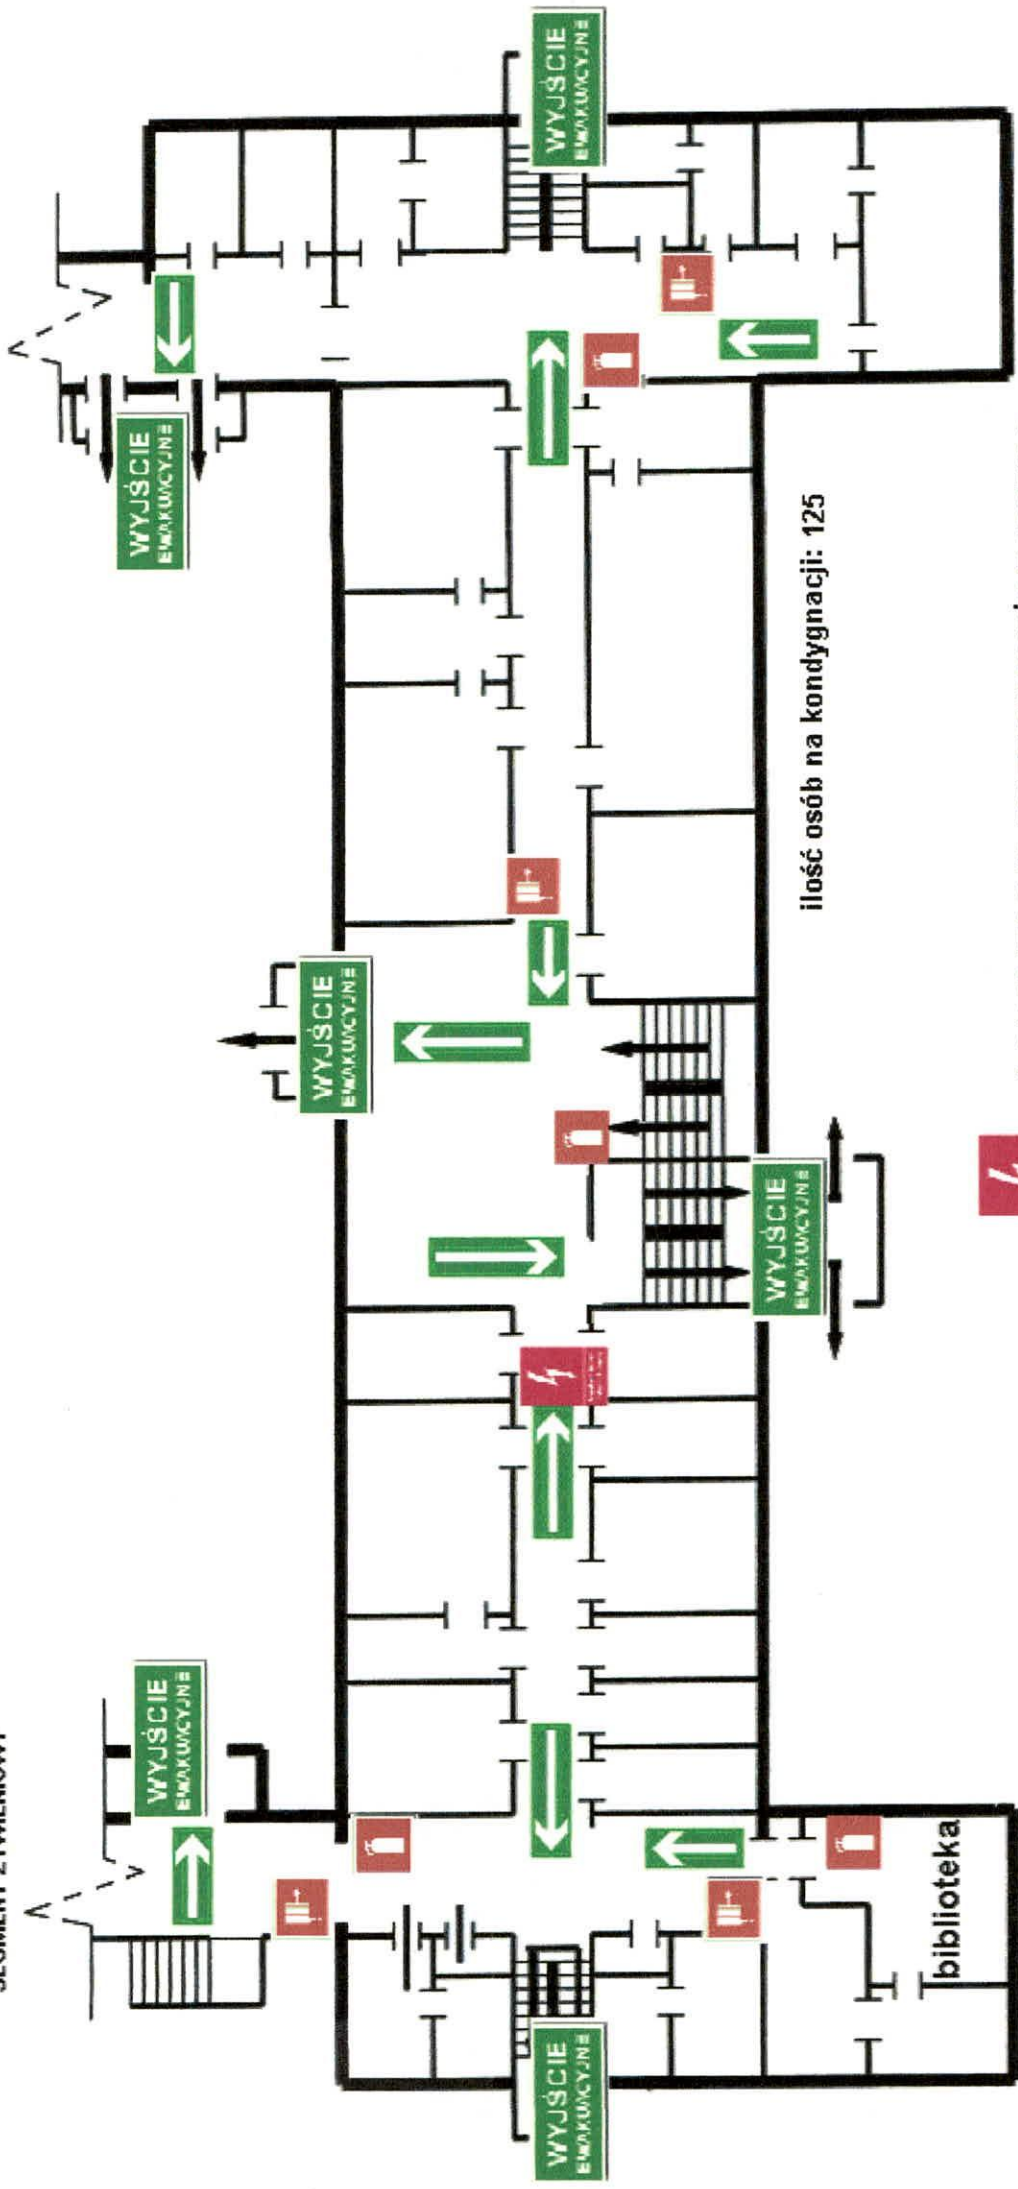

ilość osób na kondygnacji: 125



- LOKALIZACJA PRZECIWPÓŻAROWEGO  
WYŁĄCZNIKA PRĄDU


- LOKALIZACJA HYDRANTU  
WEWNĘTRZNEGO

- KIERUNEK EWAKUACJI


- LOKALIZACJA PODRĘCZNEGO  
SPRZĘTU GAŚNICZEGO

PARTER

Dzielnica

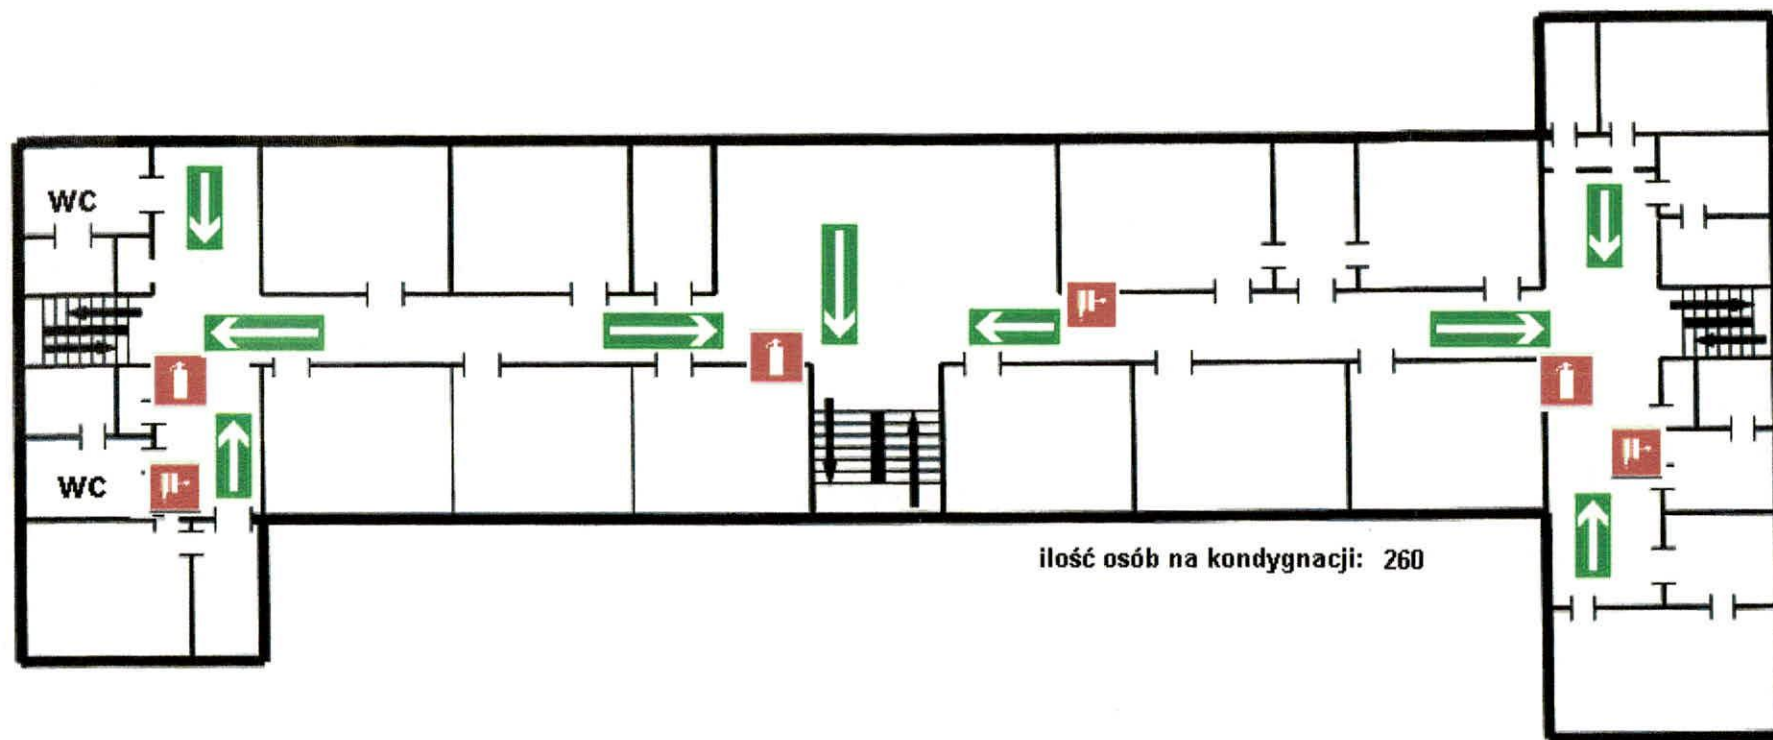


 - KIERUNEK EWAKUACJI


 - LOKALIZACJA PODRĘCZNEGO SPRZĘTU GAŚNICZEGO

 - LOKALIZACJA HYDRANTU WEWNĘTRZNEGO

DURACZA 1 PIĘTRO

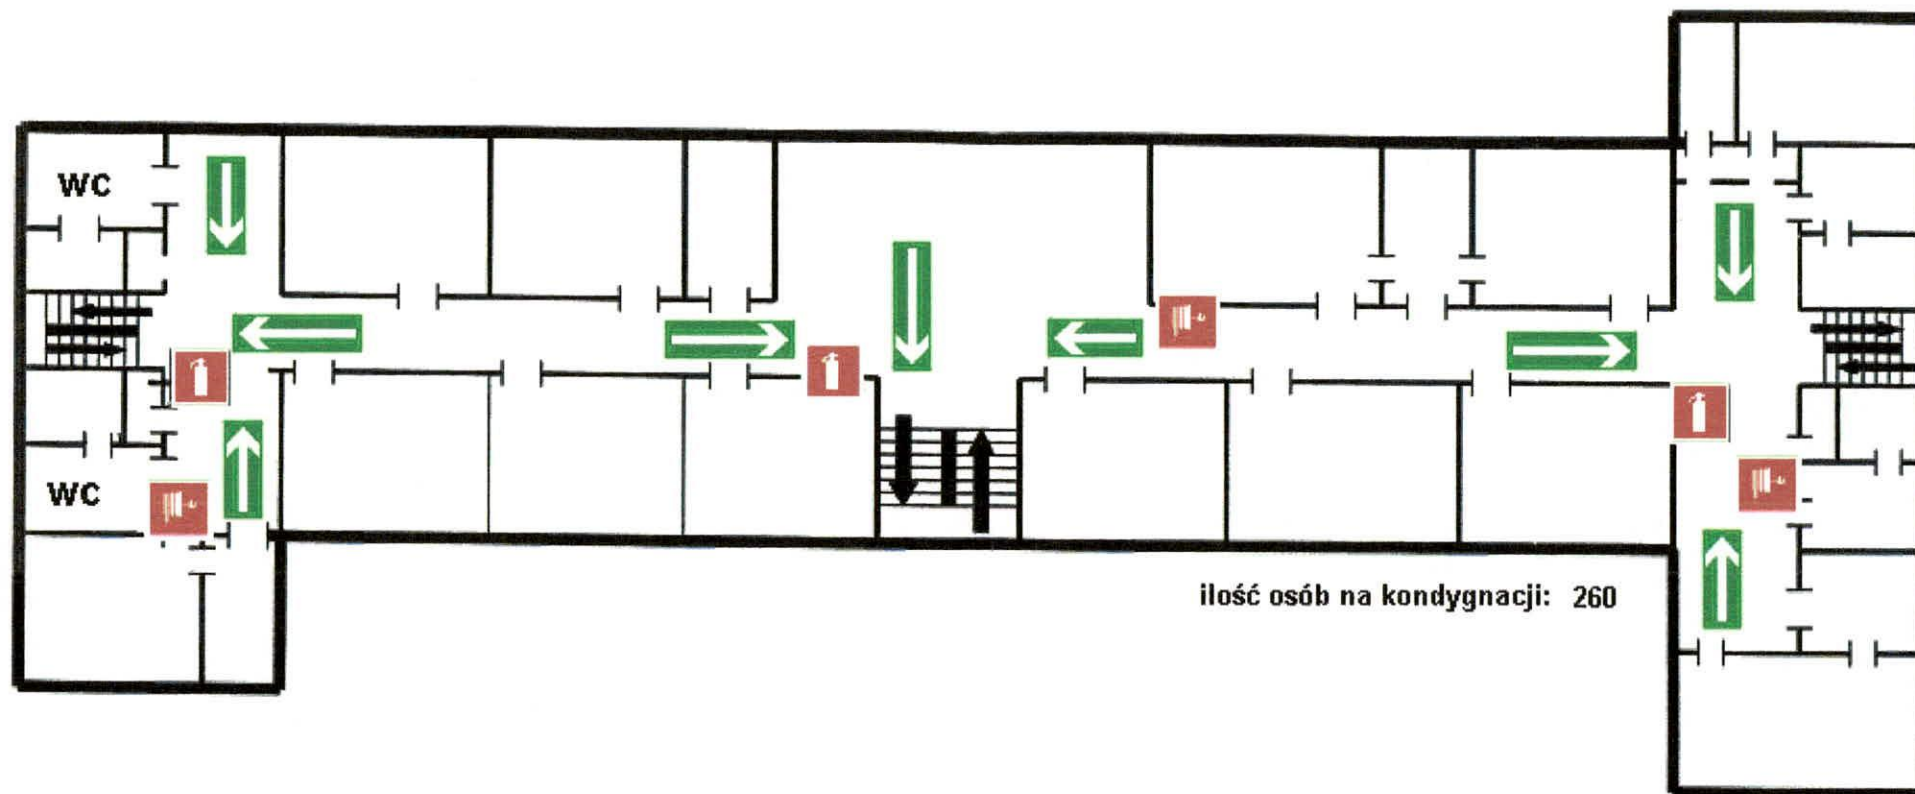


 - KIERUNEK EWAKUACJI

 - LOKALIZACJA PODRĘCZNEGO SPRZĘTU GAŚNICZEGO

 - LOKALIZACJA HYDRANTU WEWNĘTRZNEGO

DURACZA 11 PIĘTRO

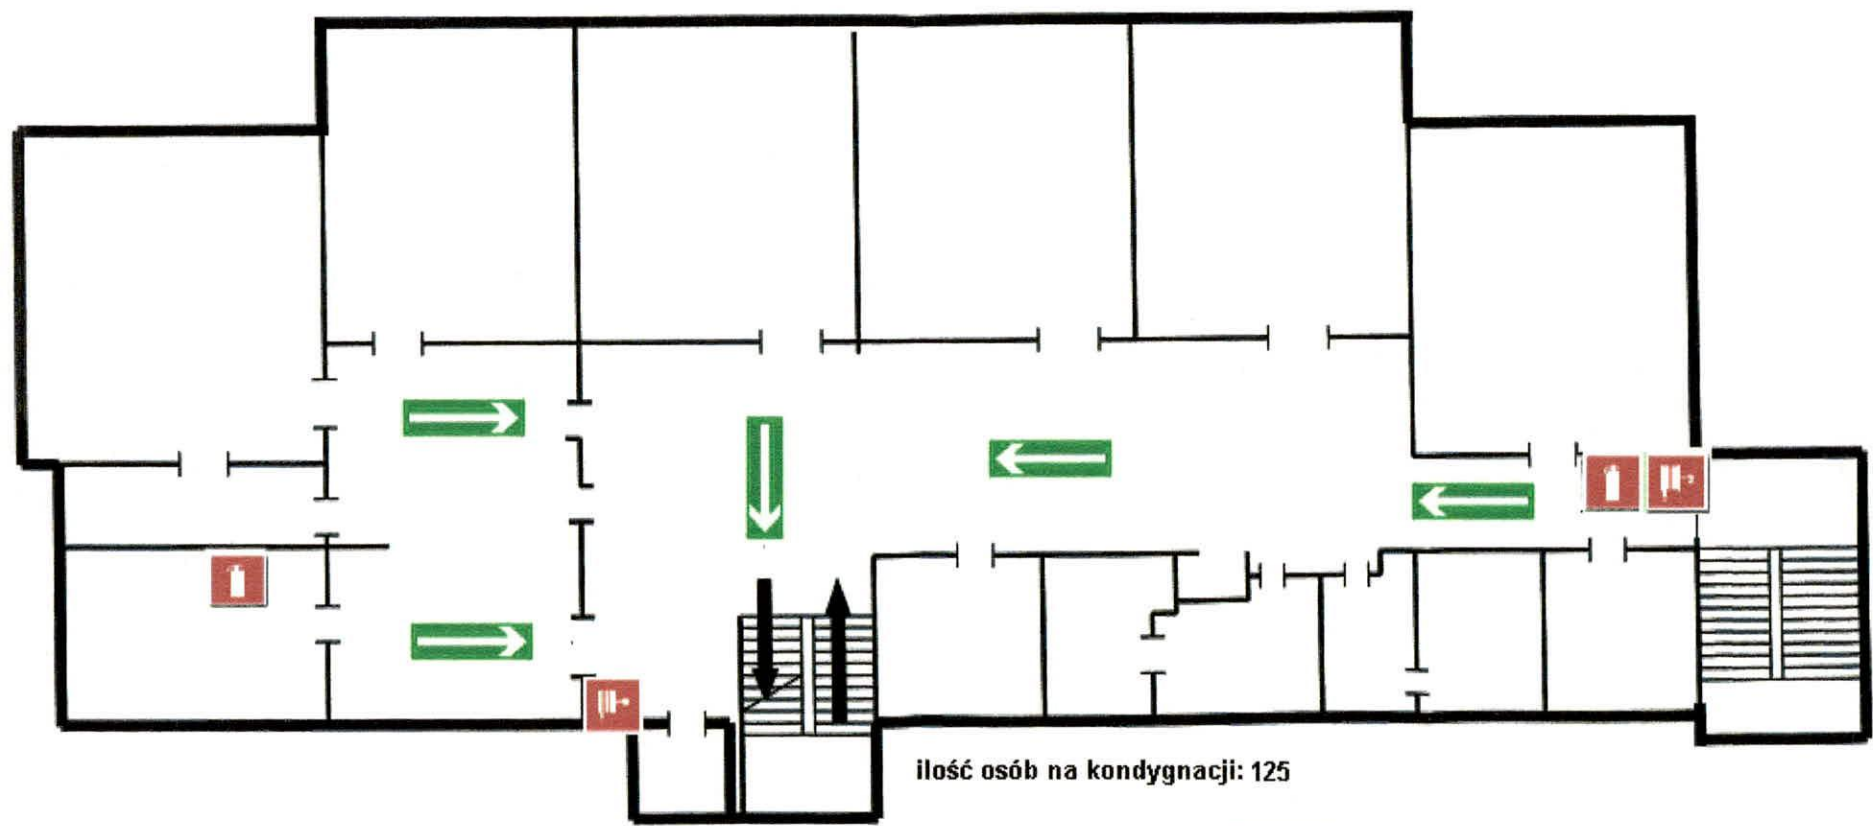


ilość osób na kondygnacji: 125

 - KIERUNEK EWAKUACJI

 - LOKALIZACJA PODRĘCZNEGO SPRZĘTU GAŚNICZEGO

 - LOKALIZACJA HYDRANTU WEWNĘTRZNEGO


RZEŹNIACKIEGO 1 PIĘTRO

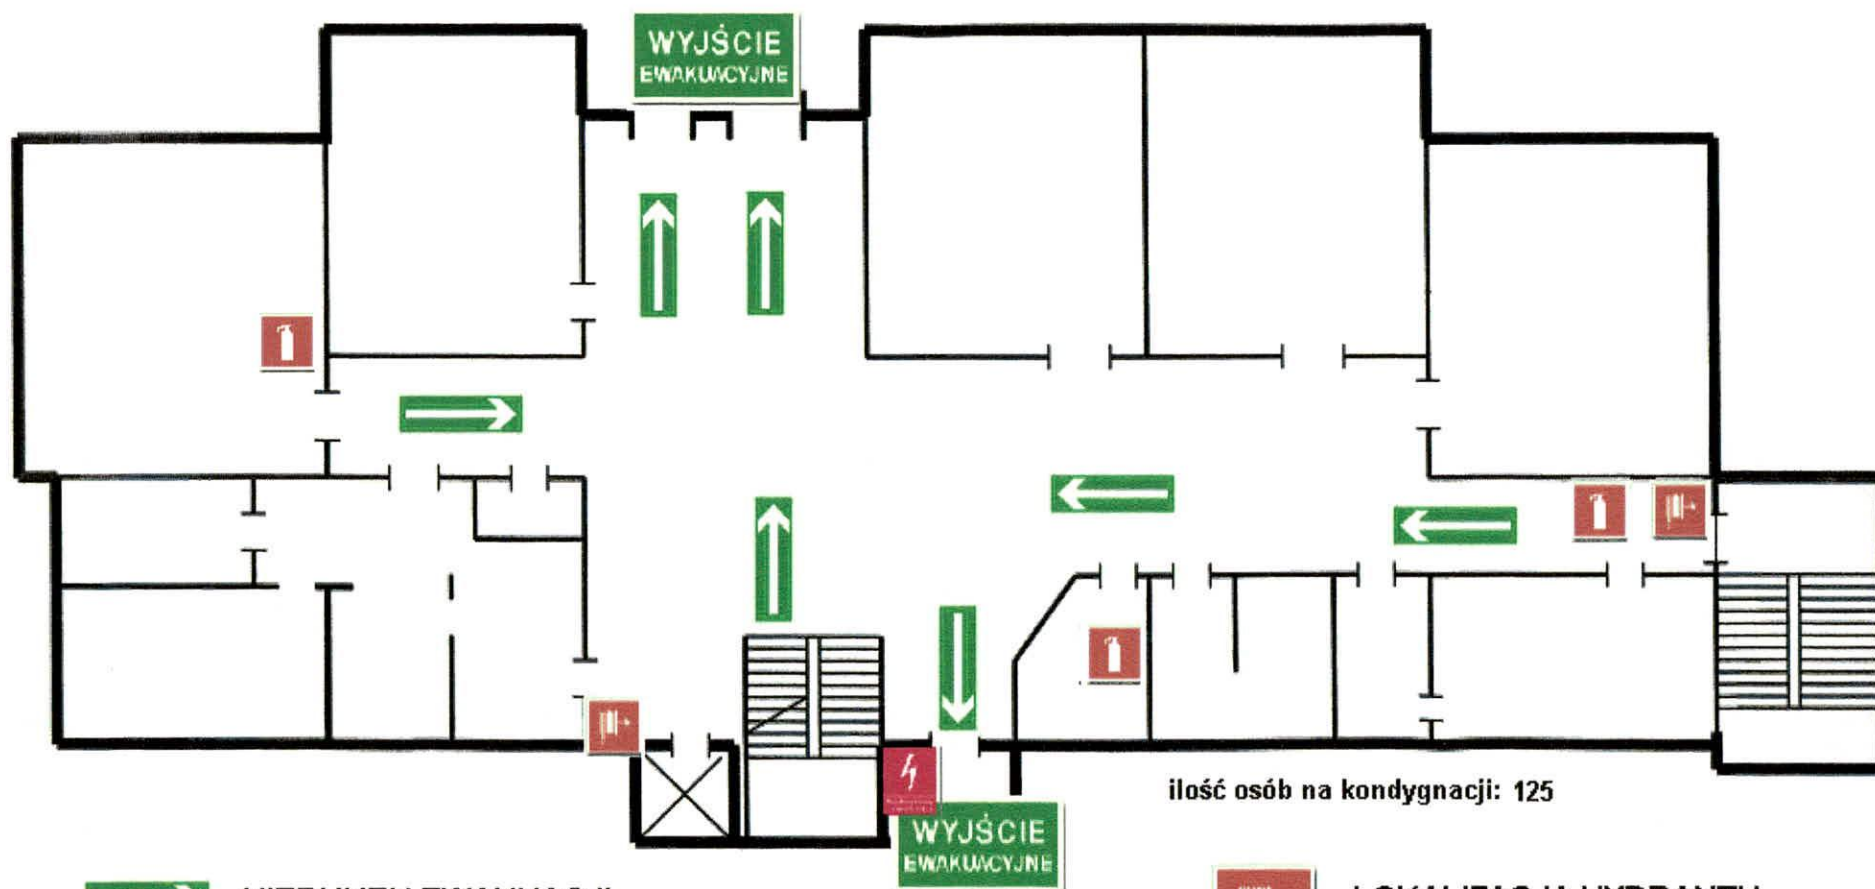

 - KIERUNEK EWAKUACJI


 - LOKALIZACJA PRZECIWPÓŻAROWEGO WYŁĄCZNIKA PRĄDU

 - LOKALIZACJA HYDRANTU WEWNĘTRZNEGO


 - LOKALIZACJA PODRĘCZNEGO SPRZĘTU GAŚNICZEGO

RZEŹNIACKIEGO PARTER

# Plan ewakuacji - piwnica

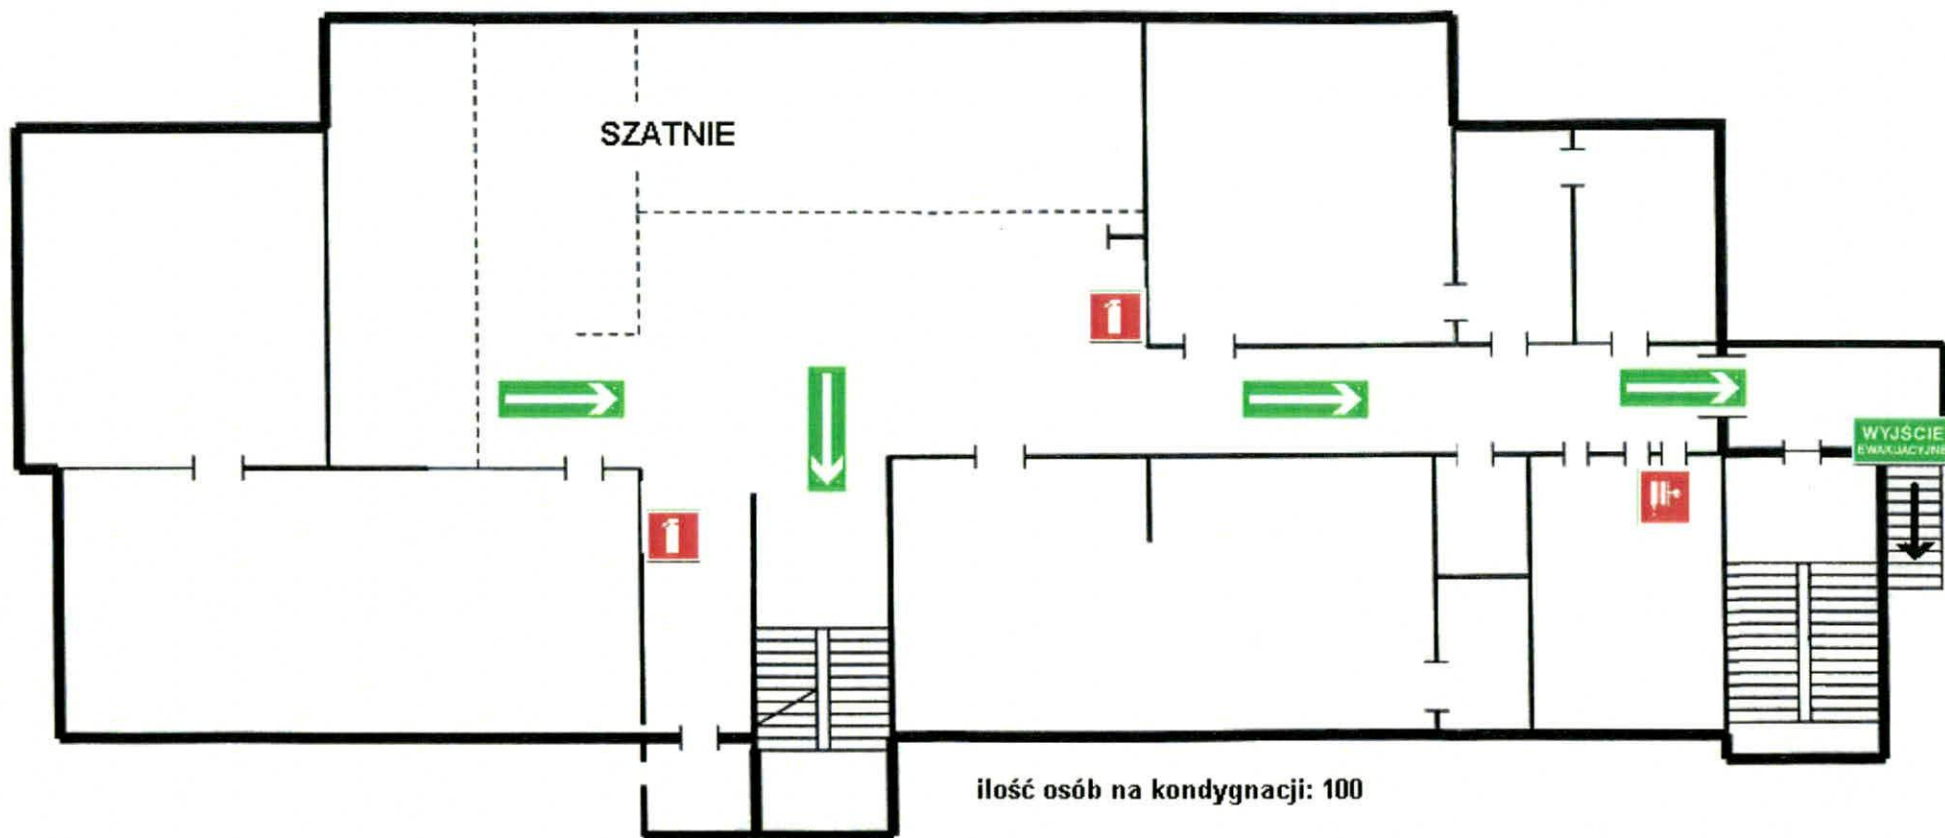


 - KIERUNEK EWAKUACJI

 - LOKALIZACJA PODRĘCZNEGO SPRZĘTU GAŚNICZEGO

 - LOKALIZACJA HYDRANTU WEWNĘTRZNEGO

RZEŹNIACKIEGO PIWNICA

# Plan ewakuacji – segment żywieniowy parter.

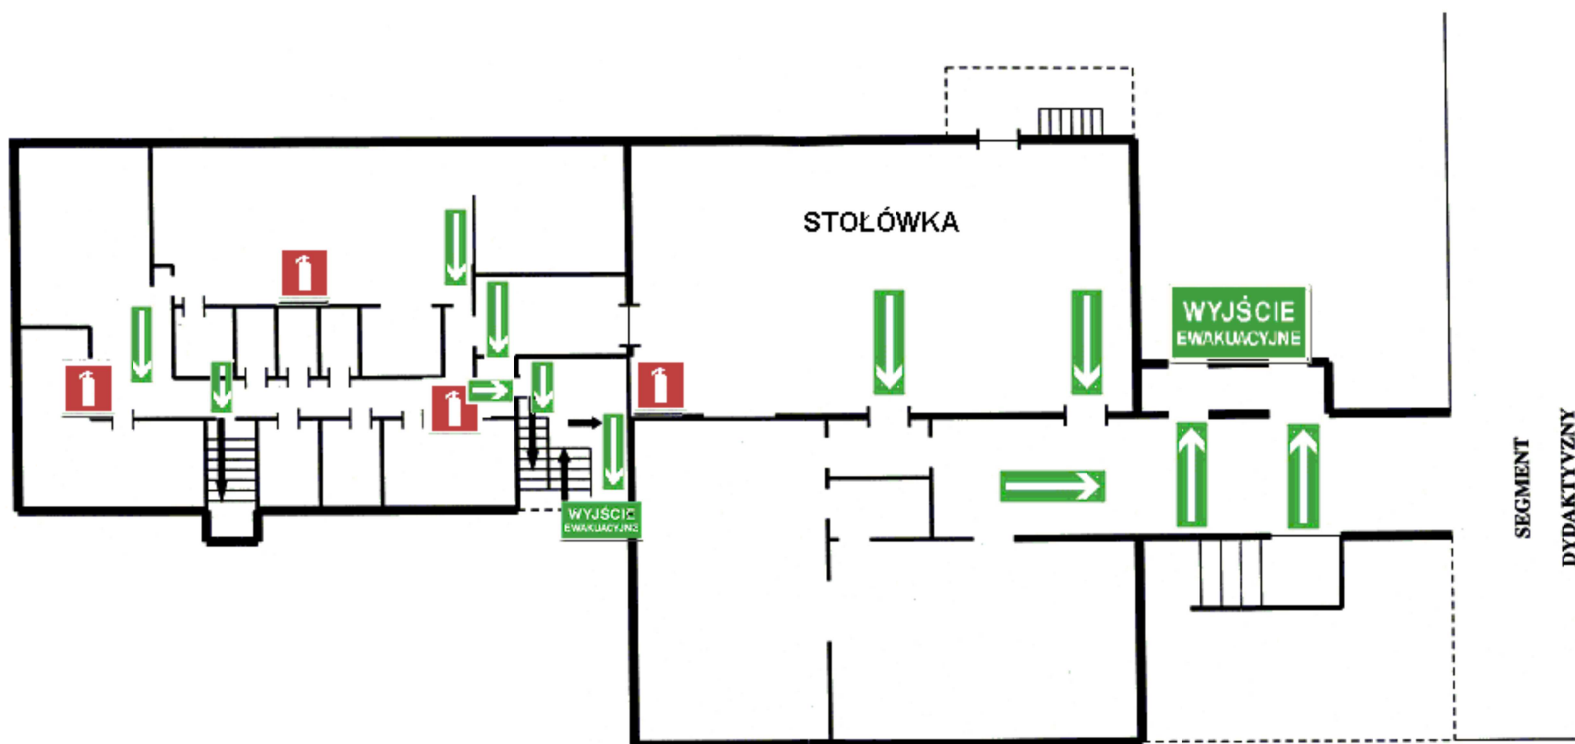

 - KIERUNEK EWAKUACJI



- LOKALIZACJA PODRĘCZNEGO SPRZĘTU GAŚNICZEGO



- LOKALIZACJA HYDRANTU WEWNĘTRZNEGO