


I Piętro

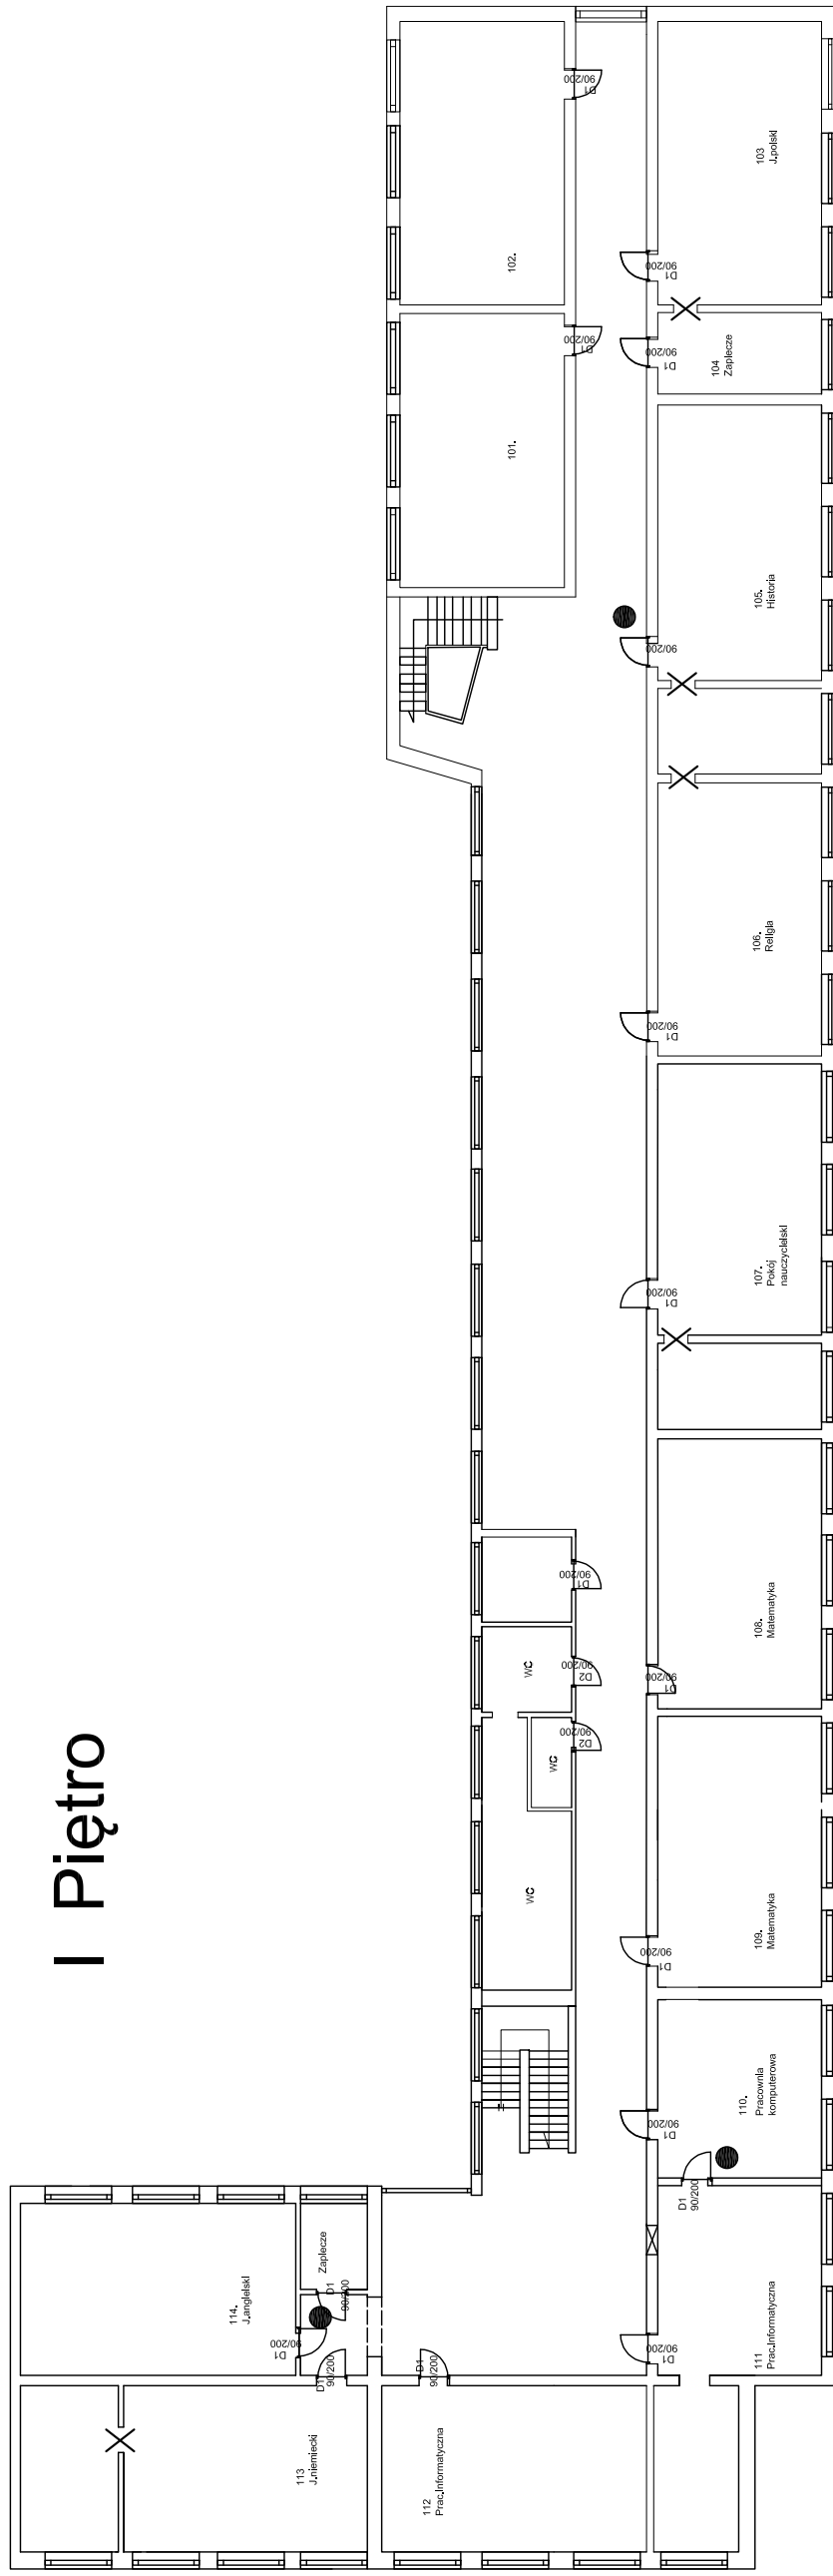

- zmiana wysokości nadproża
- X nie podlega wymianie
- ▨ zamurowania
- do rozłącza

UWAGA:
W oznaczeniach drzwi przedstawiono wymagane wymiary.

	INWESTOR: ZESPÓŁ SZKÓŁ BUDOWLANYCH W BYDGOSZCZY
	GOBEN-POL CZARNA ALUPA S.A. <small>Czarna Alupa S.A. ul. Włocławska 10, 85-231 Bydgoszcz, tel. 52 222 22 33</small>
PRZEDSIĘWZIĘCIE: WYMIANA DRZWI WEWNĘTRZNYCH I ZEMNĘTRZNYCH	BRANŻA: BUDOWALNA
TYTUŁ: RZUT I PIĘTRA	PROJEKTANT: mgr inż. Liliana Olakowska upr.nr UAN-KZ-7210/107/89
Sprawdzający: mgr inż. Leszek Przybylski upr.nr KJPOIIB/KK-0054-0023/09	Podpis: _____
DATA: 04.05.2017r.	NR RYS: 5