PIWNICA -Rewizja rysunku nr1

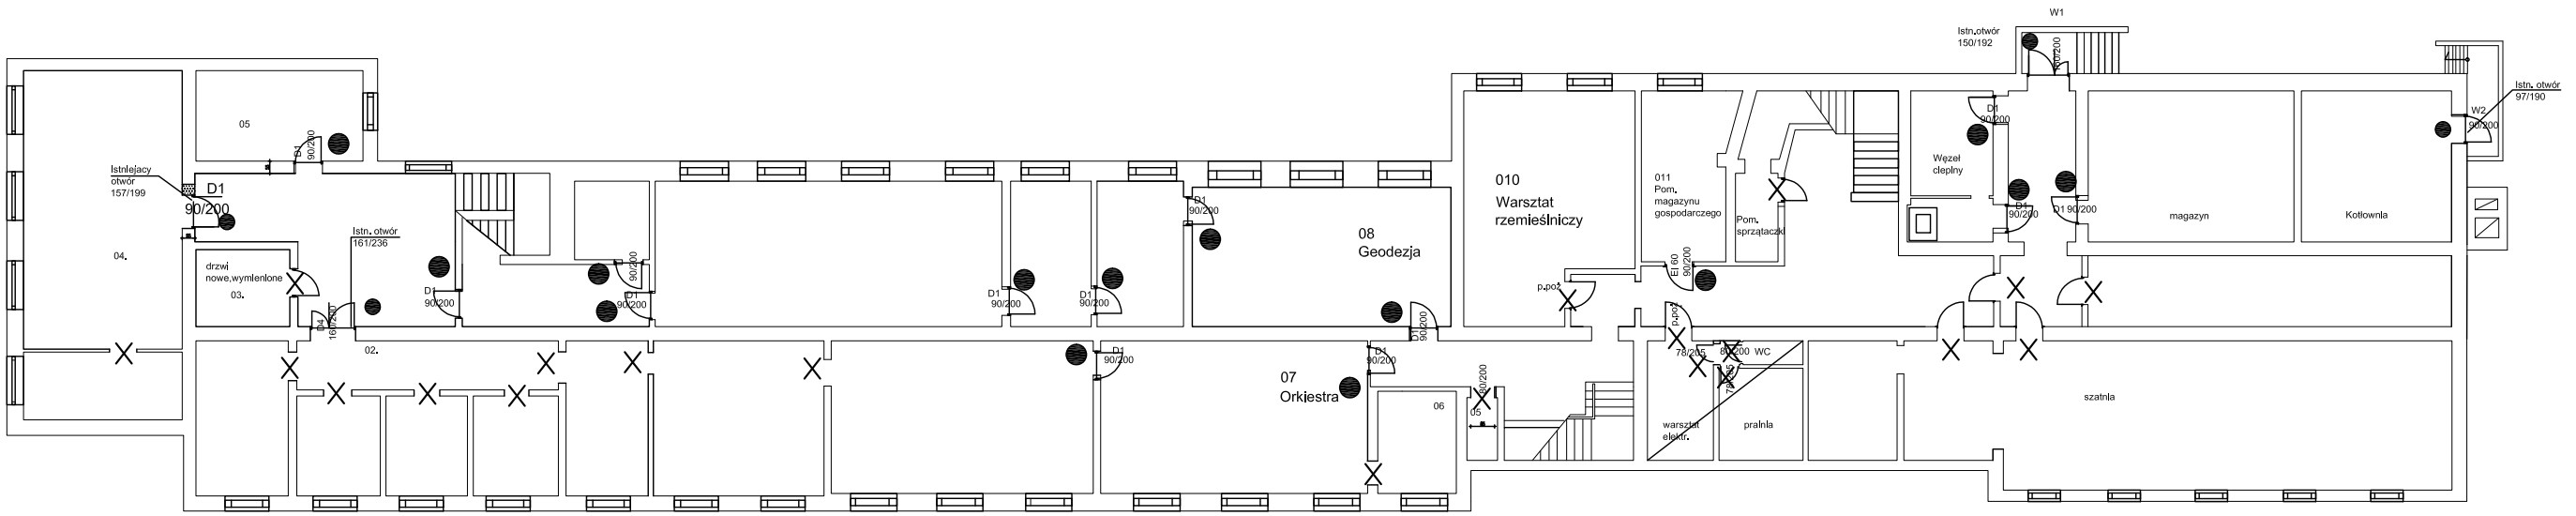

zmiana wysokości nadproża

nie podlega wymianie

zamurowania

do rozkucia

UWAGA:
W oznaczeniach drzwi przedstawiono wymagane wymiary.

INWESTOR: ZESPÓŁ SZKÓŁ BUDOWLANYCH W BYDGOSZCZY

JEDNOSTKA AUTORSKA OPRACOWANIA

GOBEN—POL
CZWIKLIŃSKI RYSZARD

Czwikliński Ryszard
GOBEN—POL
ul. Królowej Jadwigi 12
85-231 Bydgoszcz
biuro: Chotomlewskiego 46
85-127 Bydgoszcz
fax 52 322 52 35

PRZEDSIĘWZIĘCIE: WYMIANA DRZWI WEWNĘTRZNYCH I ZEWNĘTRZNYCH

TYTUŁ: RZUT PIWNIC

BRANŻA: BUDOWALNA

PROJEKTANT: mgr inż. Liliana Olakowska
upr.nr UAN-KZ-7210/107/89

PODPIS:

Sprawdzający: mgr inż. Leszek Przybysz
upr.nr KUP0IIB/KK-0054-0023/09

PODPIS:

DATA: 04.05.2017r

NR RYS. 1

SKALA: