



Warsztaty

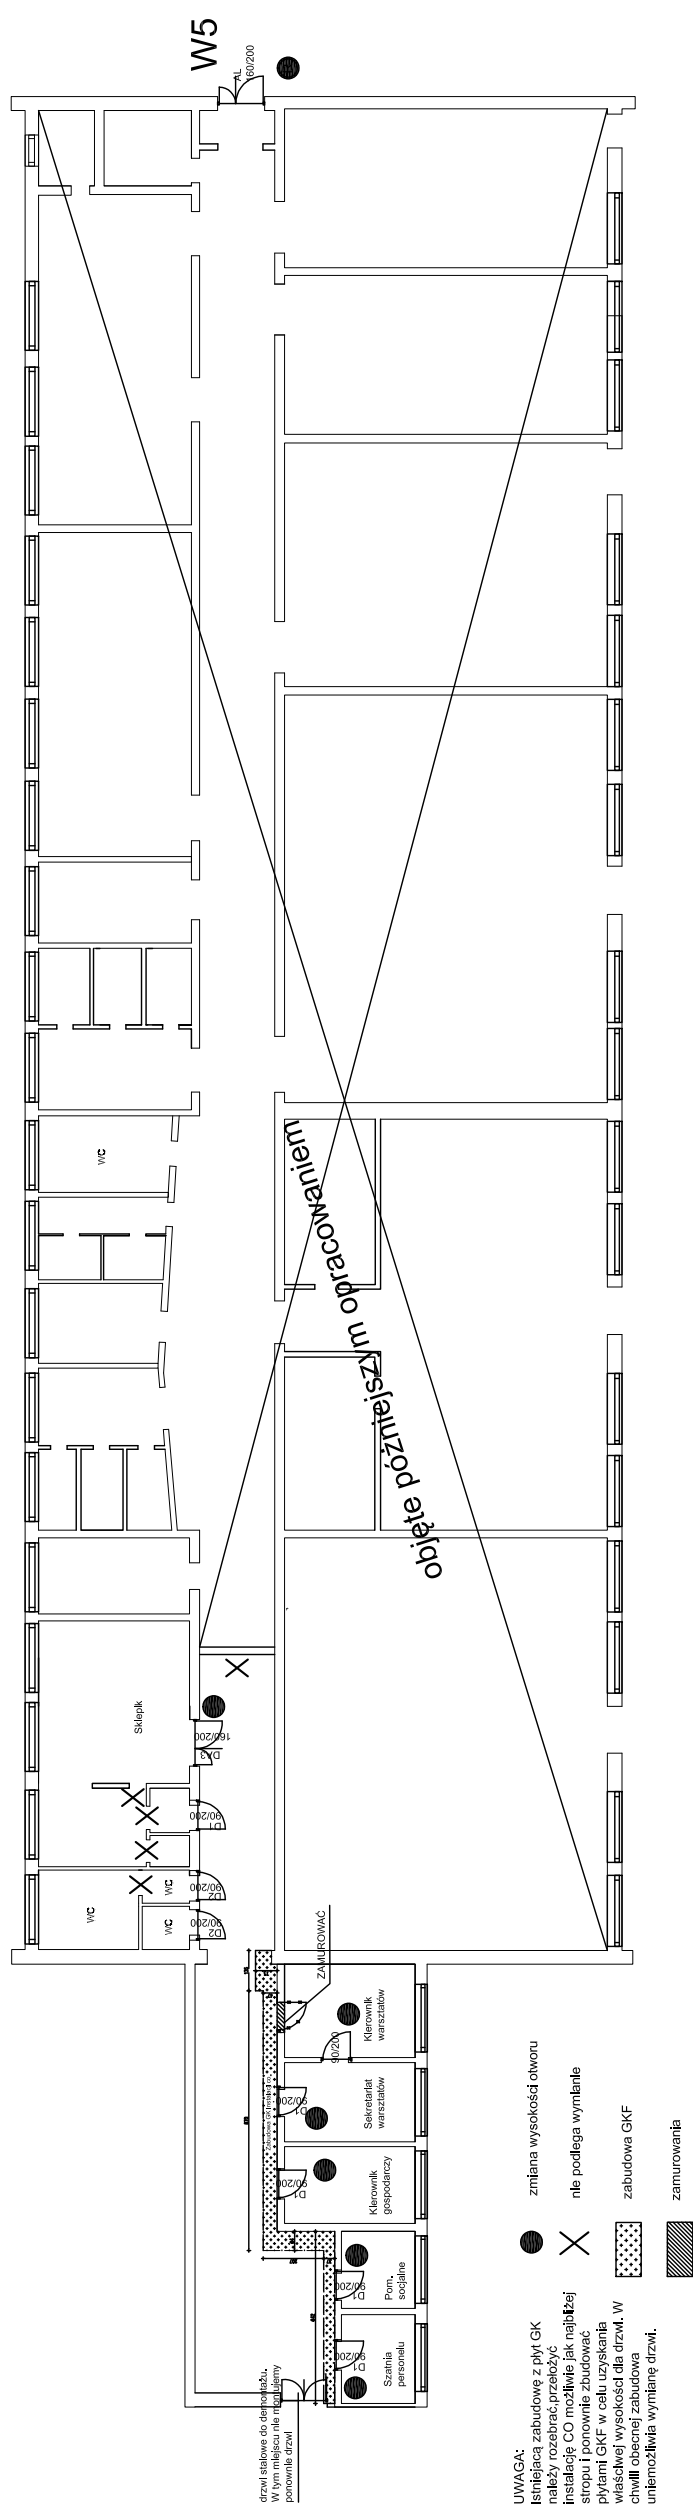

UWAGA:
W oznaczeniach drzwi przedstawiono wymagane wymiary.

	INWESTOR: ZESPÓŁ SZKÓŁ BUDOWLANYCH W BYDGOSZCZY
	CZŁKOWSKI RYSZARD GOBEN-POL ul. Włocławska 10 85-231 Bydgoszcz tel. 52 222 22 33
PRZEDSIĘWZIĘCIE: WYMIANA DRZWI WEWNĘTRZNYCH I ZEWNĘTRZNYCH	BRANŻA: BUDOWALNA
TYTUŁ: WARSZTATY-LĄCZNIK	PROJEKTANT: mgr inż. Liliana Olakowska upr.nr UAN-KZ-7210/107/89
Sprawdzający: mgr inż. Leszek Przybyś upr.nr KJPOIB/KK-0054-0023/09	Podpis:
DATA: 04.05.2017r	SKALA: NR RYS.2