


MAPA WZNWIENIA ZNAKOW GRANICZNYCH
SKALA 1:700

Bydgoszcz ul. Berlinga
Obręb: 0338
Działka: 3/1
MPG.D.422.1958.2015
LKS.Rob.301.15
Bydgoszcz, dnia 24.05.2015 r.

"GEO-AR"
mgr inż. Sławomir Wnuk
Tel./fax 10520 379 55 81, 604 612 137
NP 554-213-61-41 geo@geo-ard.pl

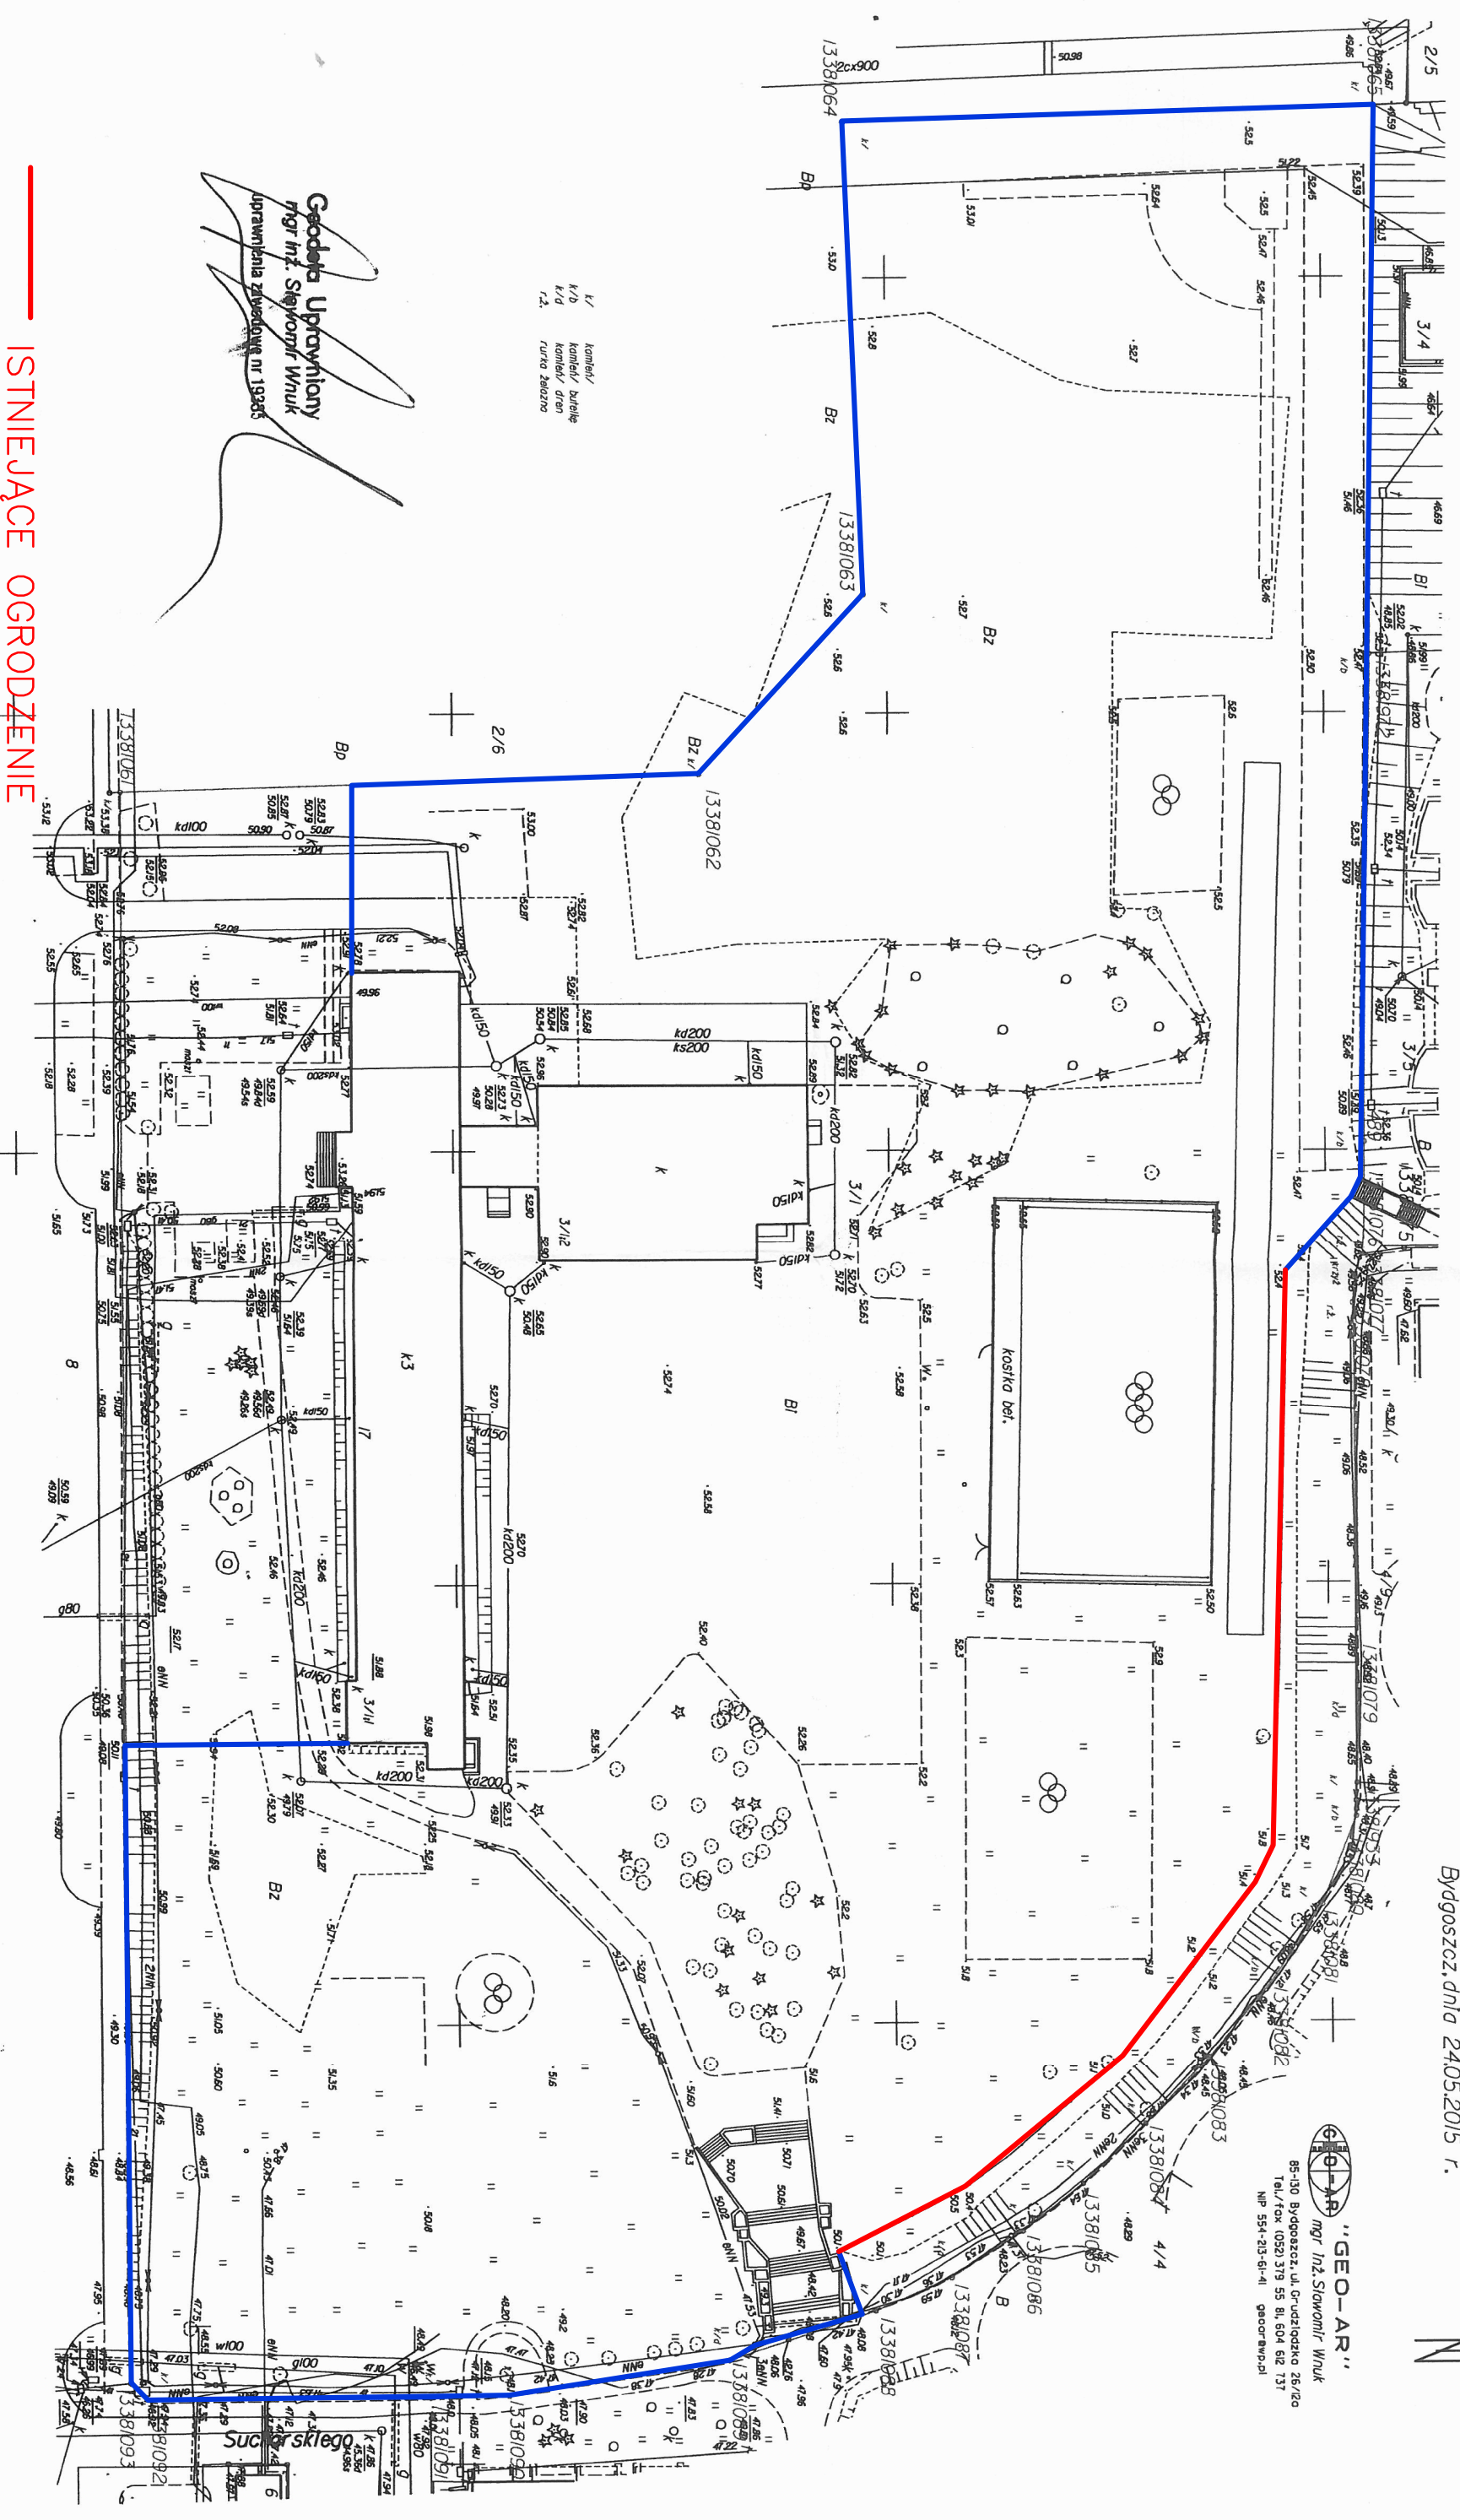


Gedola Uprawniony
 mgr inż. Sławomir Wnuk
 Auprawnienia zawodowe nr 19265

————— ISTNIEJĄCE OGRÓDZENIE
 ————— PROJEKTOWANE OGRÓDZENIE