

woj. : kujawsko – pomorskie
miasto: Bydgoszcz
jednostka ew.: 046101_1, m. Bydgoszcz
obr?b: 046101_1.0072
ulica: Stawowa

MAPA DO CELÓW PROJEKTOWYCH

SKALA 1 : 500

PUWG 2000/6 ark. mapy: 320–1423; 1441
Uk. wys. Amsterdam
MPG.D.422.1418.2018
L.Ks.Rob.: 143_19
Bydgoszcz, dnia 13.05.2019
Mapa opracowana na podstawie danych z dnia 10.04.2019

Nie wyklucza się istnienia w terenie równie?
urz?dze? podziemnych u?o?onych, a nie
zg?oszonych do inwentaryzacji geodezyjnej.

Mapa została wykonana bez ustalenia
obci?zen s?u?ebno?ciami gruntowymi
ujawnionymi w ksi?gach wieczystych.

Zgodnie z §72 Rozporządzenia z dnia 9 listopada 2011r. w sprawie standardów technicznych wykonywania geodezyjnych pomiarów sytuacyjnych ... (Dz.U. 2011 nr 263 poz. 1572 z późn. zm. została opracowana zgodnie z celem projektowym określonym w projekcie, dostosowuj?c opracowanie do projektowanego zadania. Mapa przeznaczona do projektowania. Mapa nie mo?e być wykorzystana do innego celu ni? określonego w zamówieniu L.k.s.rob.?

GEO-AR "GEO-AR"
mgr inż. Sławomir Wnuk
85-130 Bydgoszcz, ul. Guzdziszka 26/12a
Tel./fax (052) 379 55 81, 604 612 737
NIP 554-213-61-4@geoar.wp.pl

Zespół/Urządzenia Dokumentacji
Projektowej w Bydgoszczy

Aktualne planowane siód uspo?nienie w ZUP

Obi?n? projektowe - sk?a 1:500

Stan na dzie?n: 10.04.2019 r.

Po?wiadcza się, ?e niniejszy dokument zosta? opracowany w wyniku prac geodezyjnych i kartograficznych, których rezultaty zawiera operat. techniczny wpisany do ewidencji materiałów po?n? kartograficznych

MIEJSKA PRACOWNIA GEODEZYJNA w BYDGOSZCZY
Grodzki O?rodek Dokumentacji
Geodezyjnej i Kartograficznej w Bydgoszczy


Identyfikator ewidencyjny materia?u: P.0461.

zob. - operat. technicznego:

Data wpisania operatu technicznego:

do ewidencji materia?ów zasobu:

limit?, nazwi?sko i podpis osoby reprezentuj?cej organ.

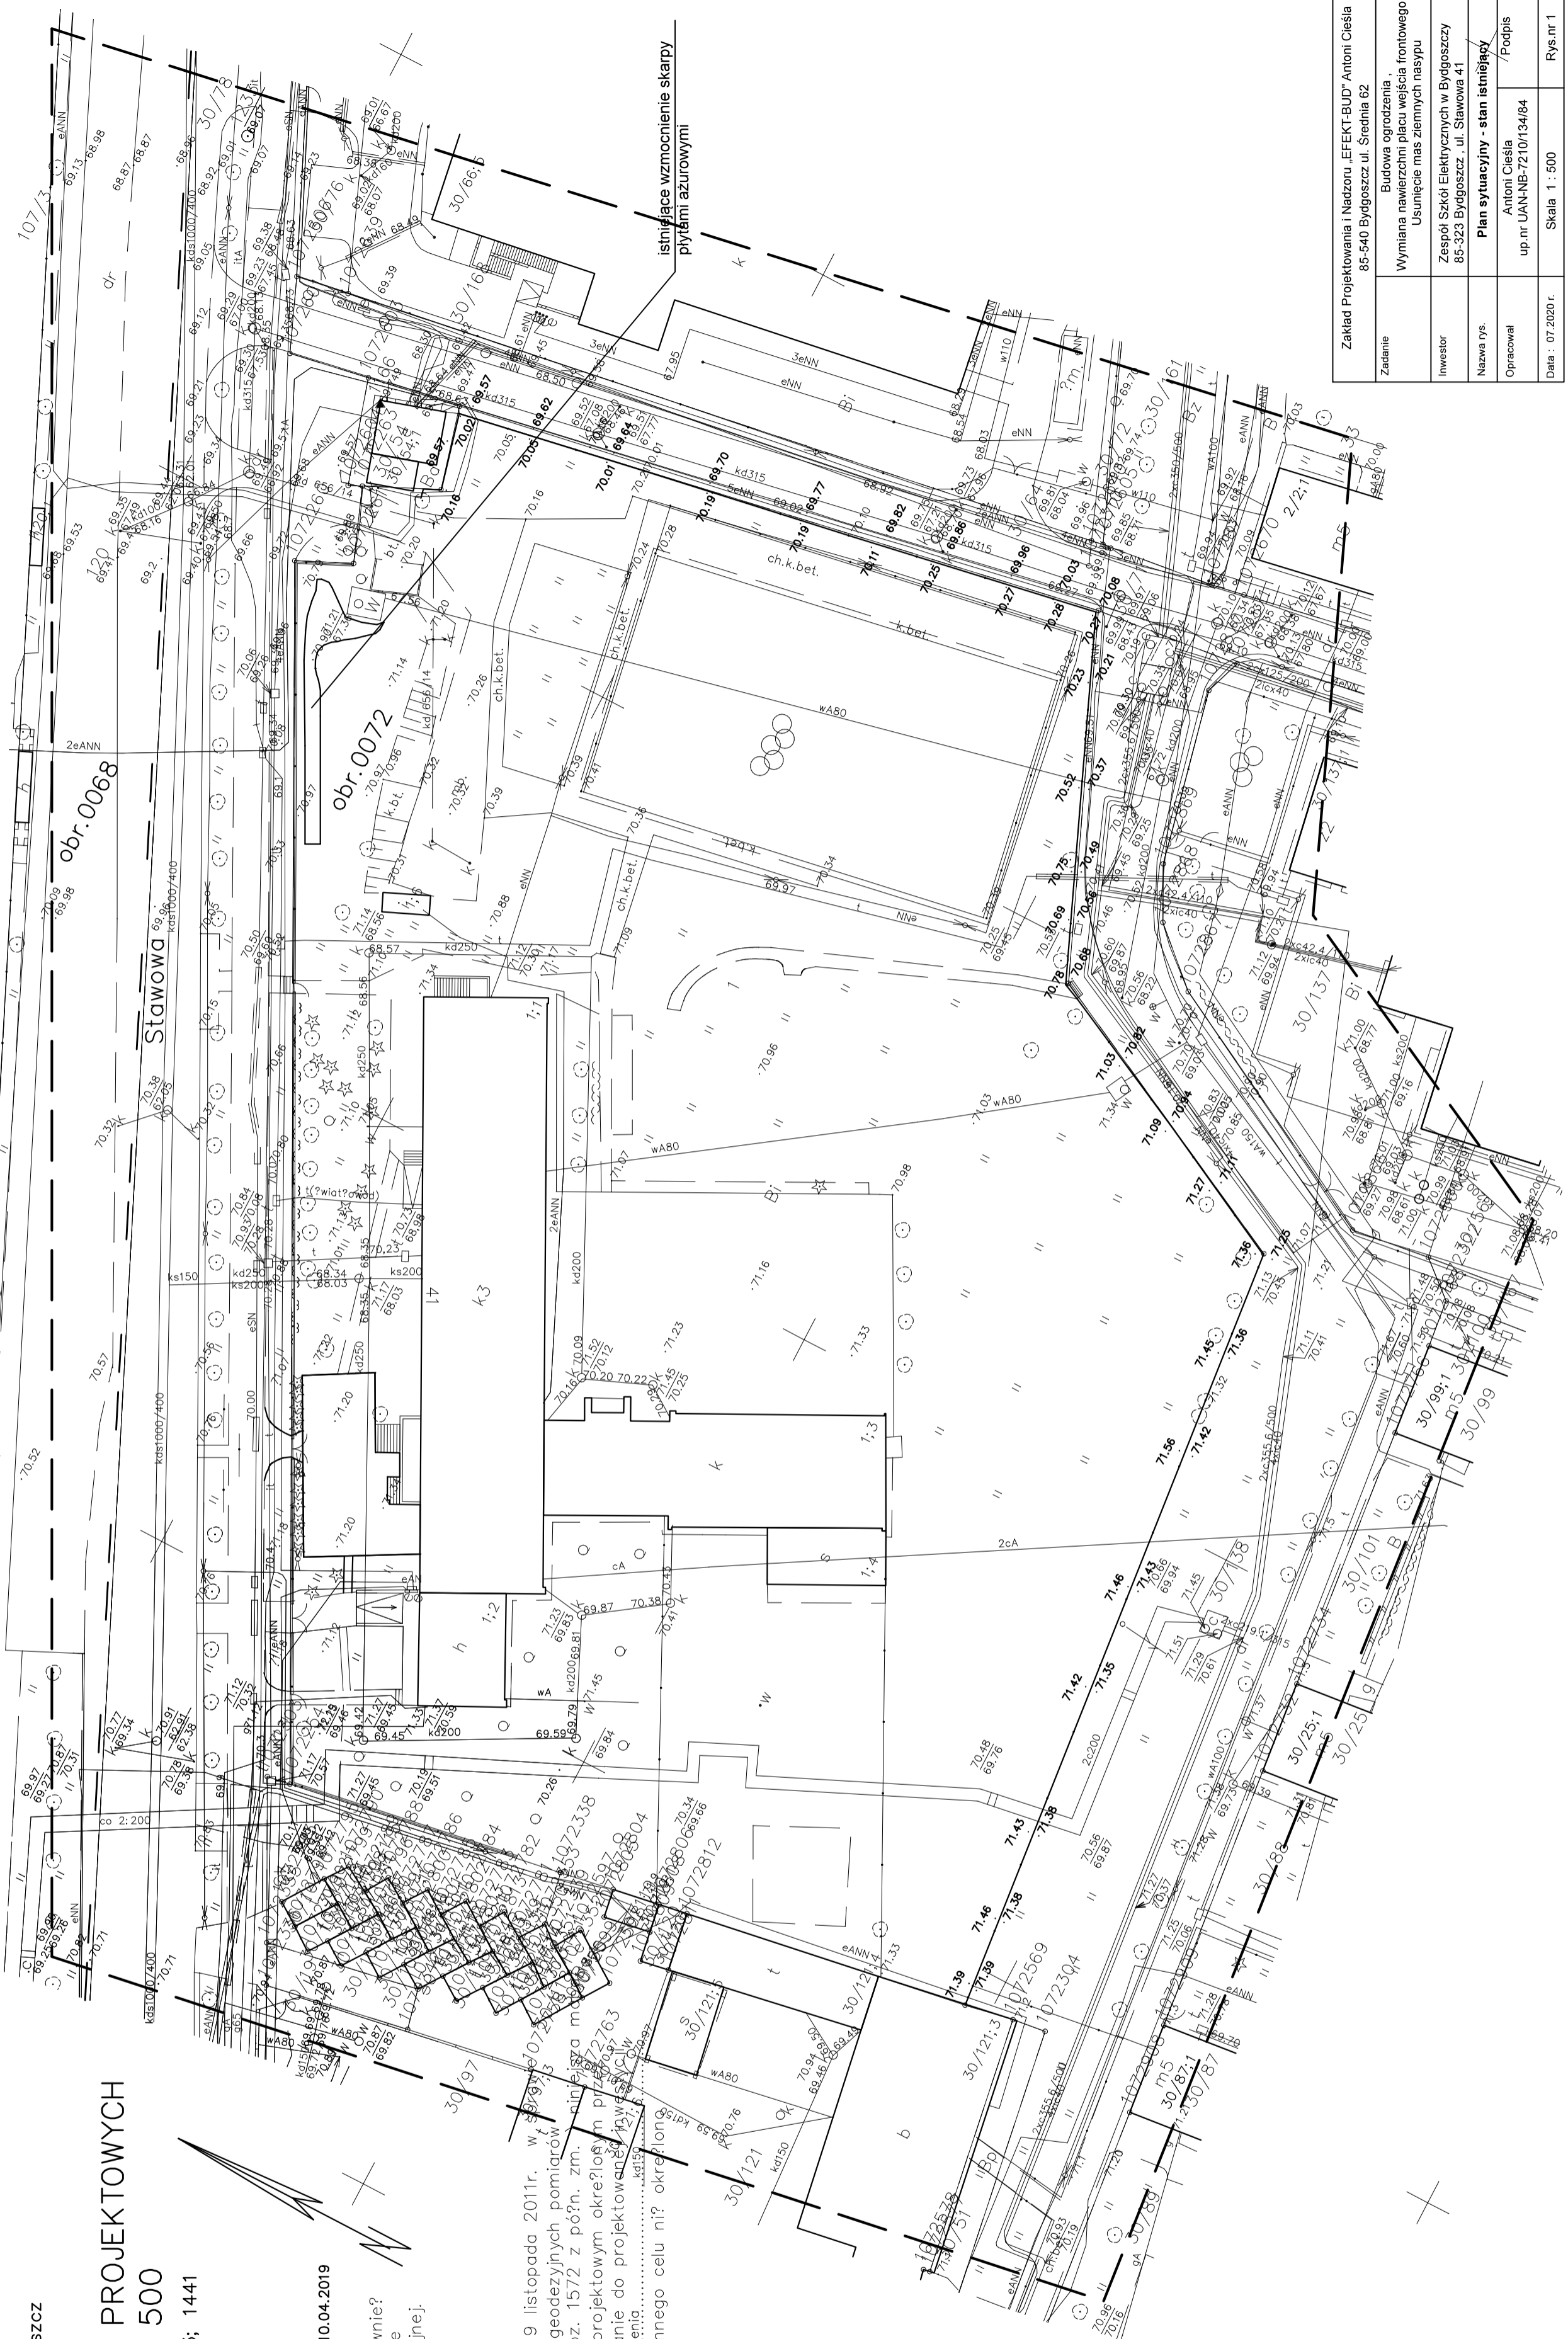

Zadanie	Zakład Projektowania i Nadzoru „EFEKT-BUD” Antoni Cie?ia 85-540 Bydgoszcz ul. Średnia 62
Inwestor	Wymiana nawierzchni placu wej?cia frontowego, Usunięcie mas ziemnych nasypu
Nazwa rys.	Zespół Szkół Elektrycznych w Bydgoszczy 85-323 Bydgoszcz, ul. Stawowa 41
Opracował	Plan sytuacyjny - stan istniej?cy Antoni Cie?ia
Data	up.nr UAN-NB-7210/134/84 /Podpis Data - 07.2020 r. Skala 1 : 500 Rys.nr 1