



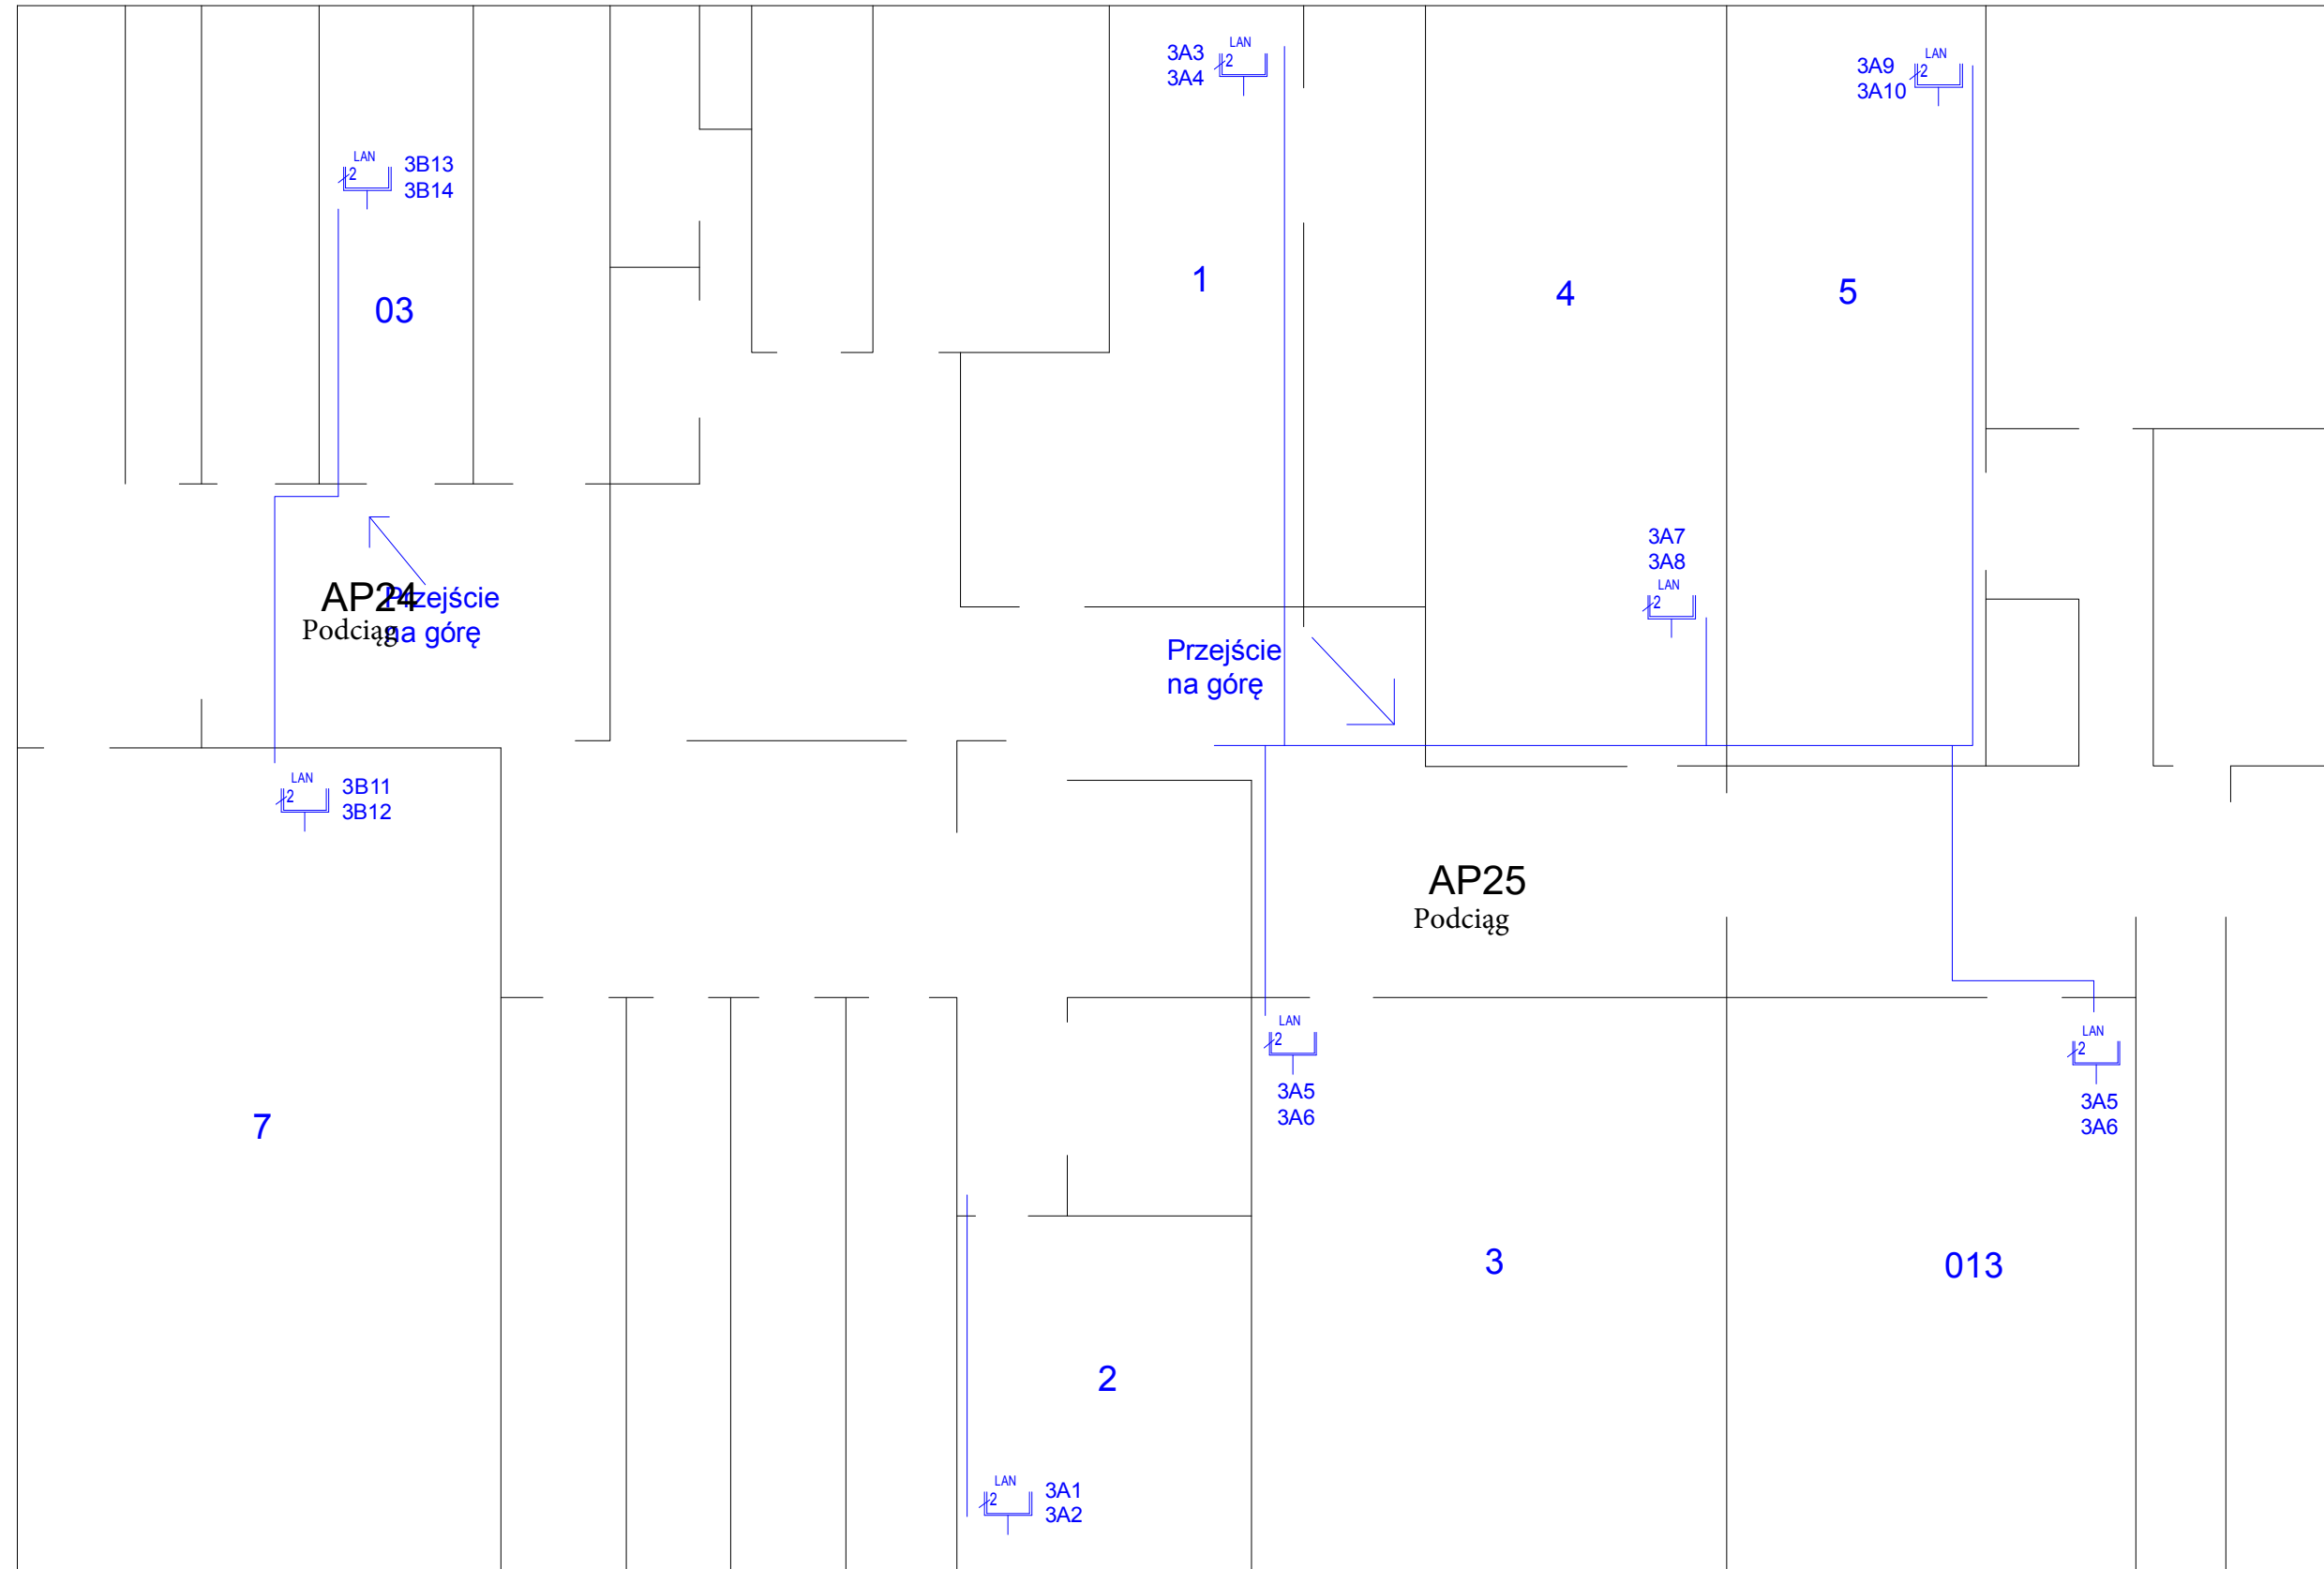

LEGENDA:

- - trasy kablowe
- LAN - pojedyncze gniazdo LAN
- LAN - podwójne gniazdo LAN
- - szafa rack 19"

Wykonawca modernizacji LAN:
KAMYX Ireneusz Kamiński
ul. Bolivara 2 lok. 53
03-340 Warszawa
tel. 696 353 304
kamyx@kamyx.pl
<http://www.kamyx.pl>

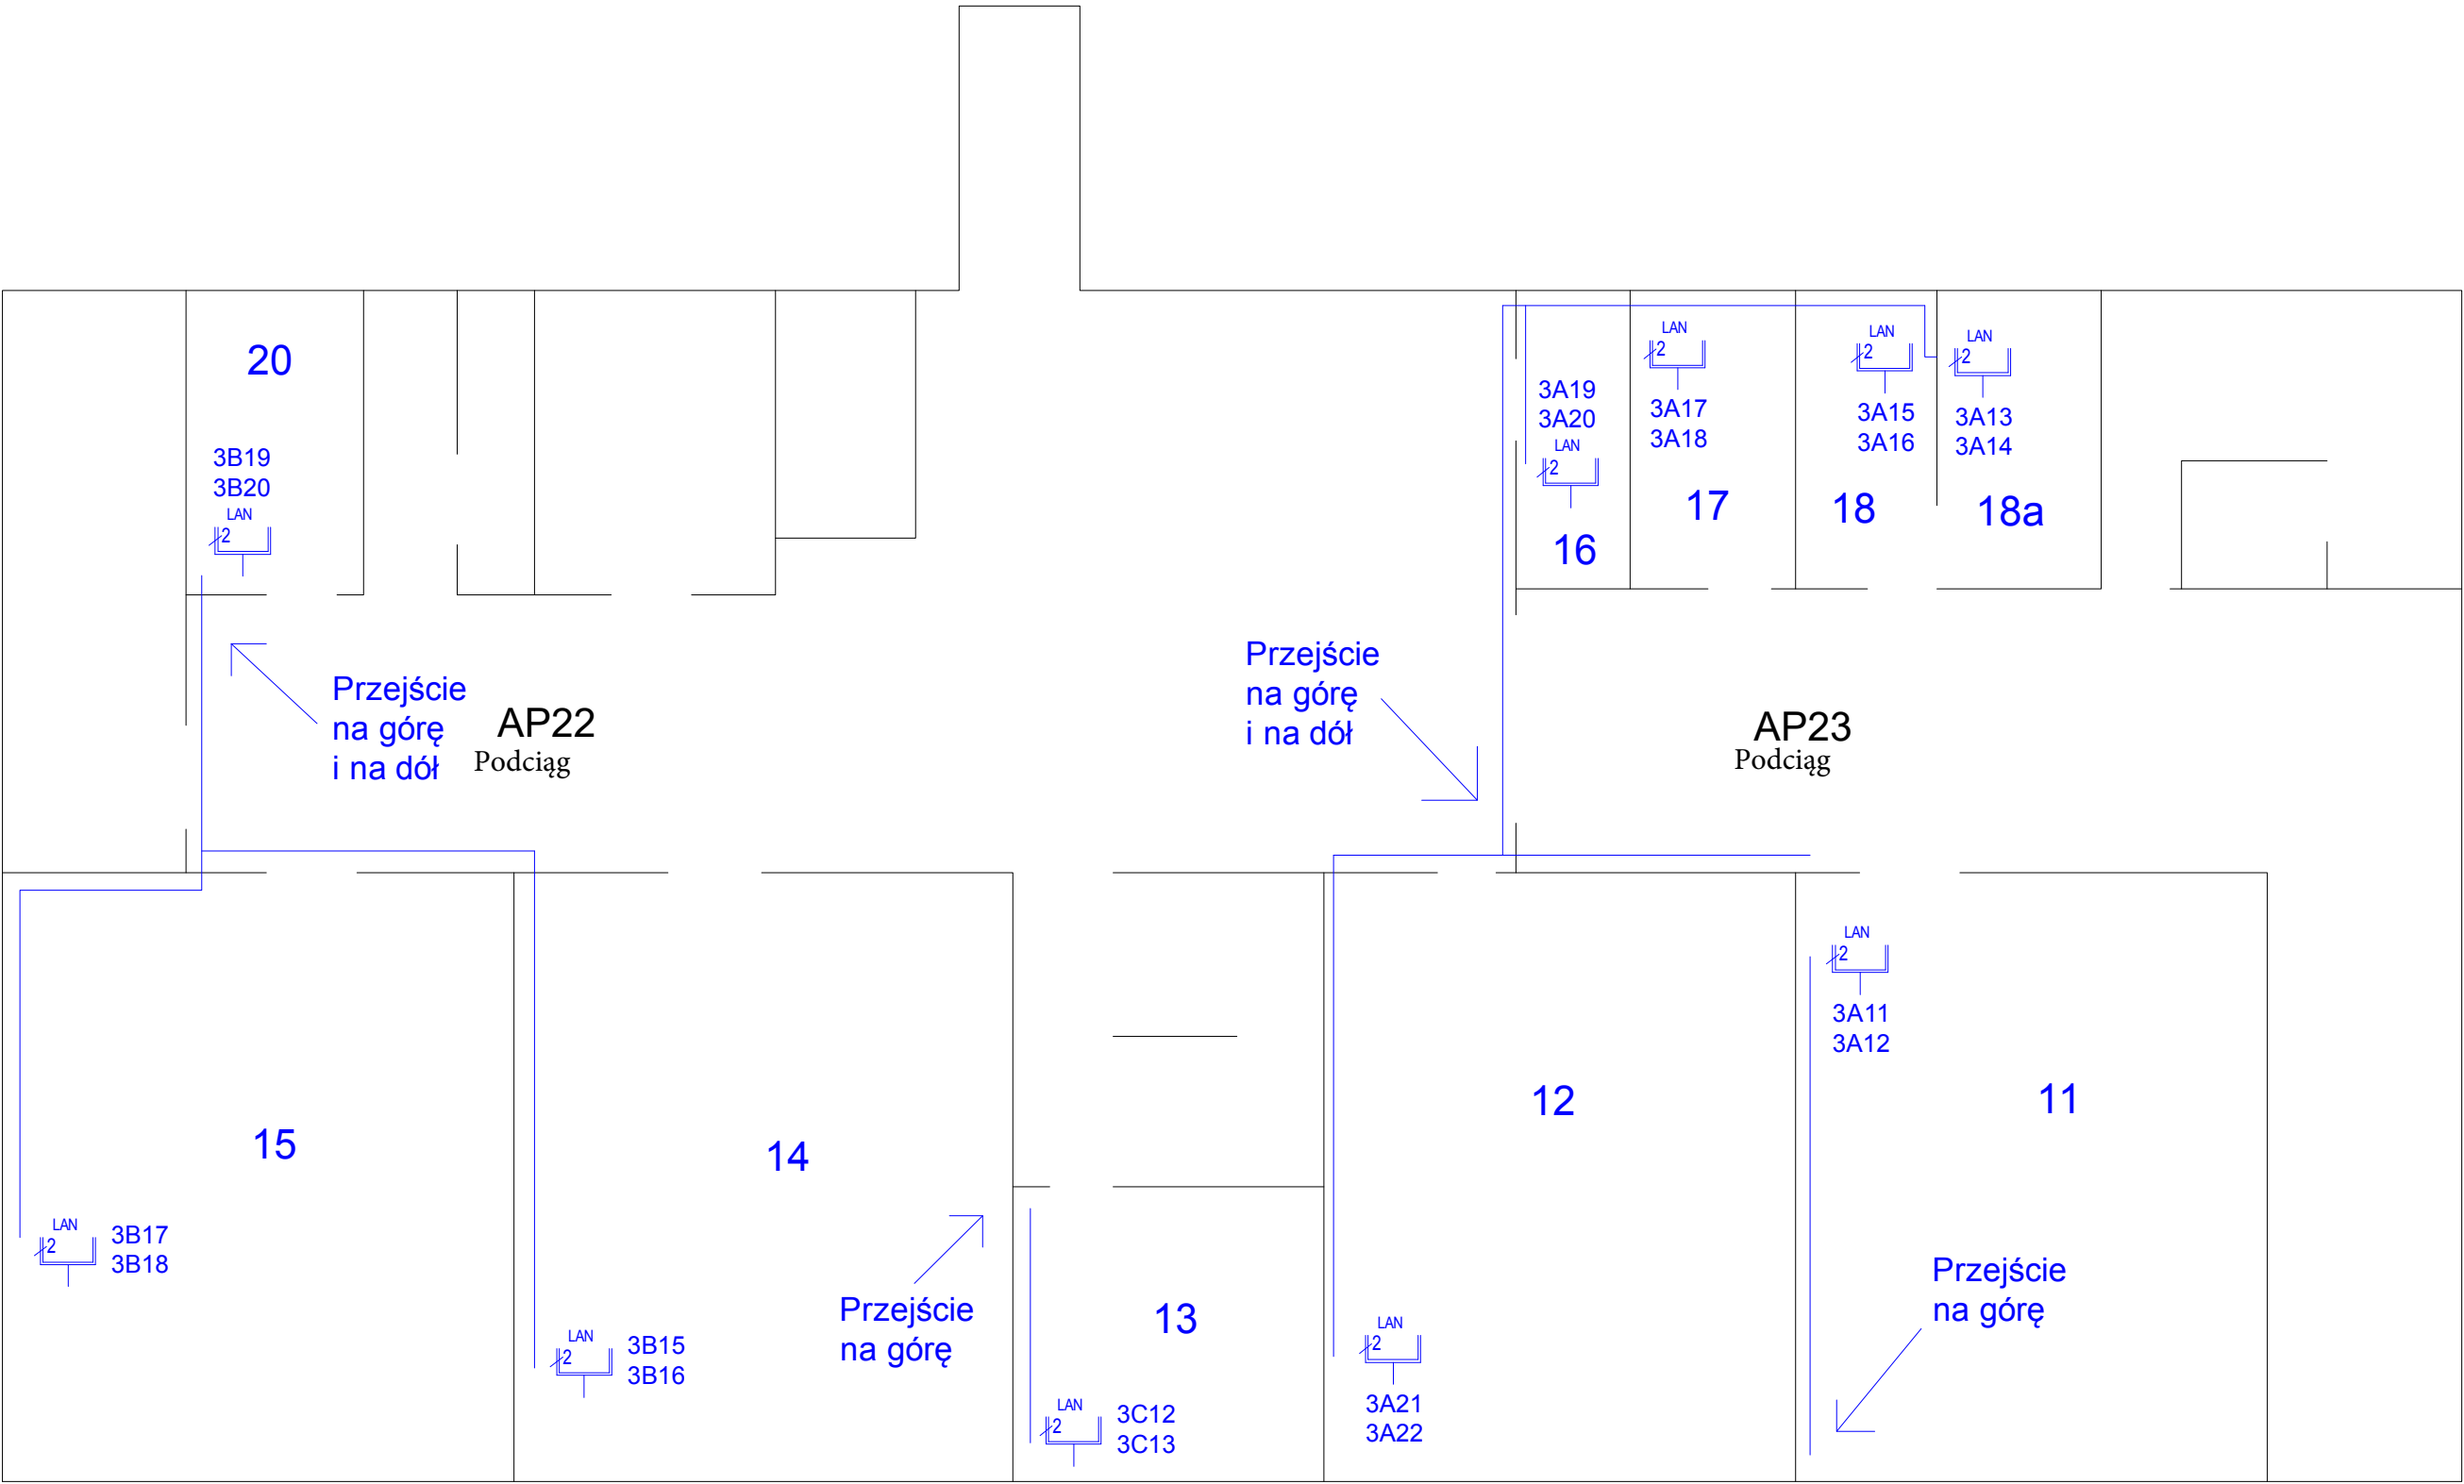


LEGENDA:

- trasy kablowe
- pojedyncze gniazdo LAN
- podwójne gniazdo LAN
- 1B10 - oznaczenie punktu LAN
(numer sekcji, oznaczenie patchpanela, numer portu patchpanela)
- szafa rack 19"

Wykonawca modernizacji LAN:

KAMYX Ireneusz Kamiński
ul. Bolivara 2 lok. 53
03-340 Warszawa
tel. 696 353 304
kamyx@kamyx.pl
<http://www.kamyx.pl>

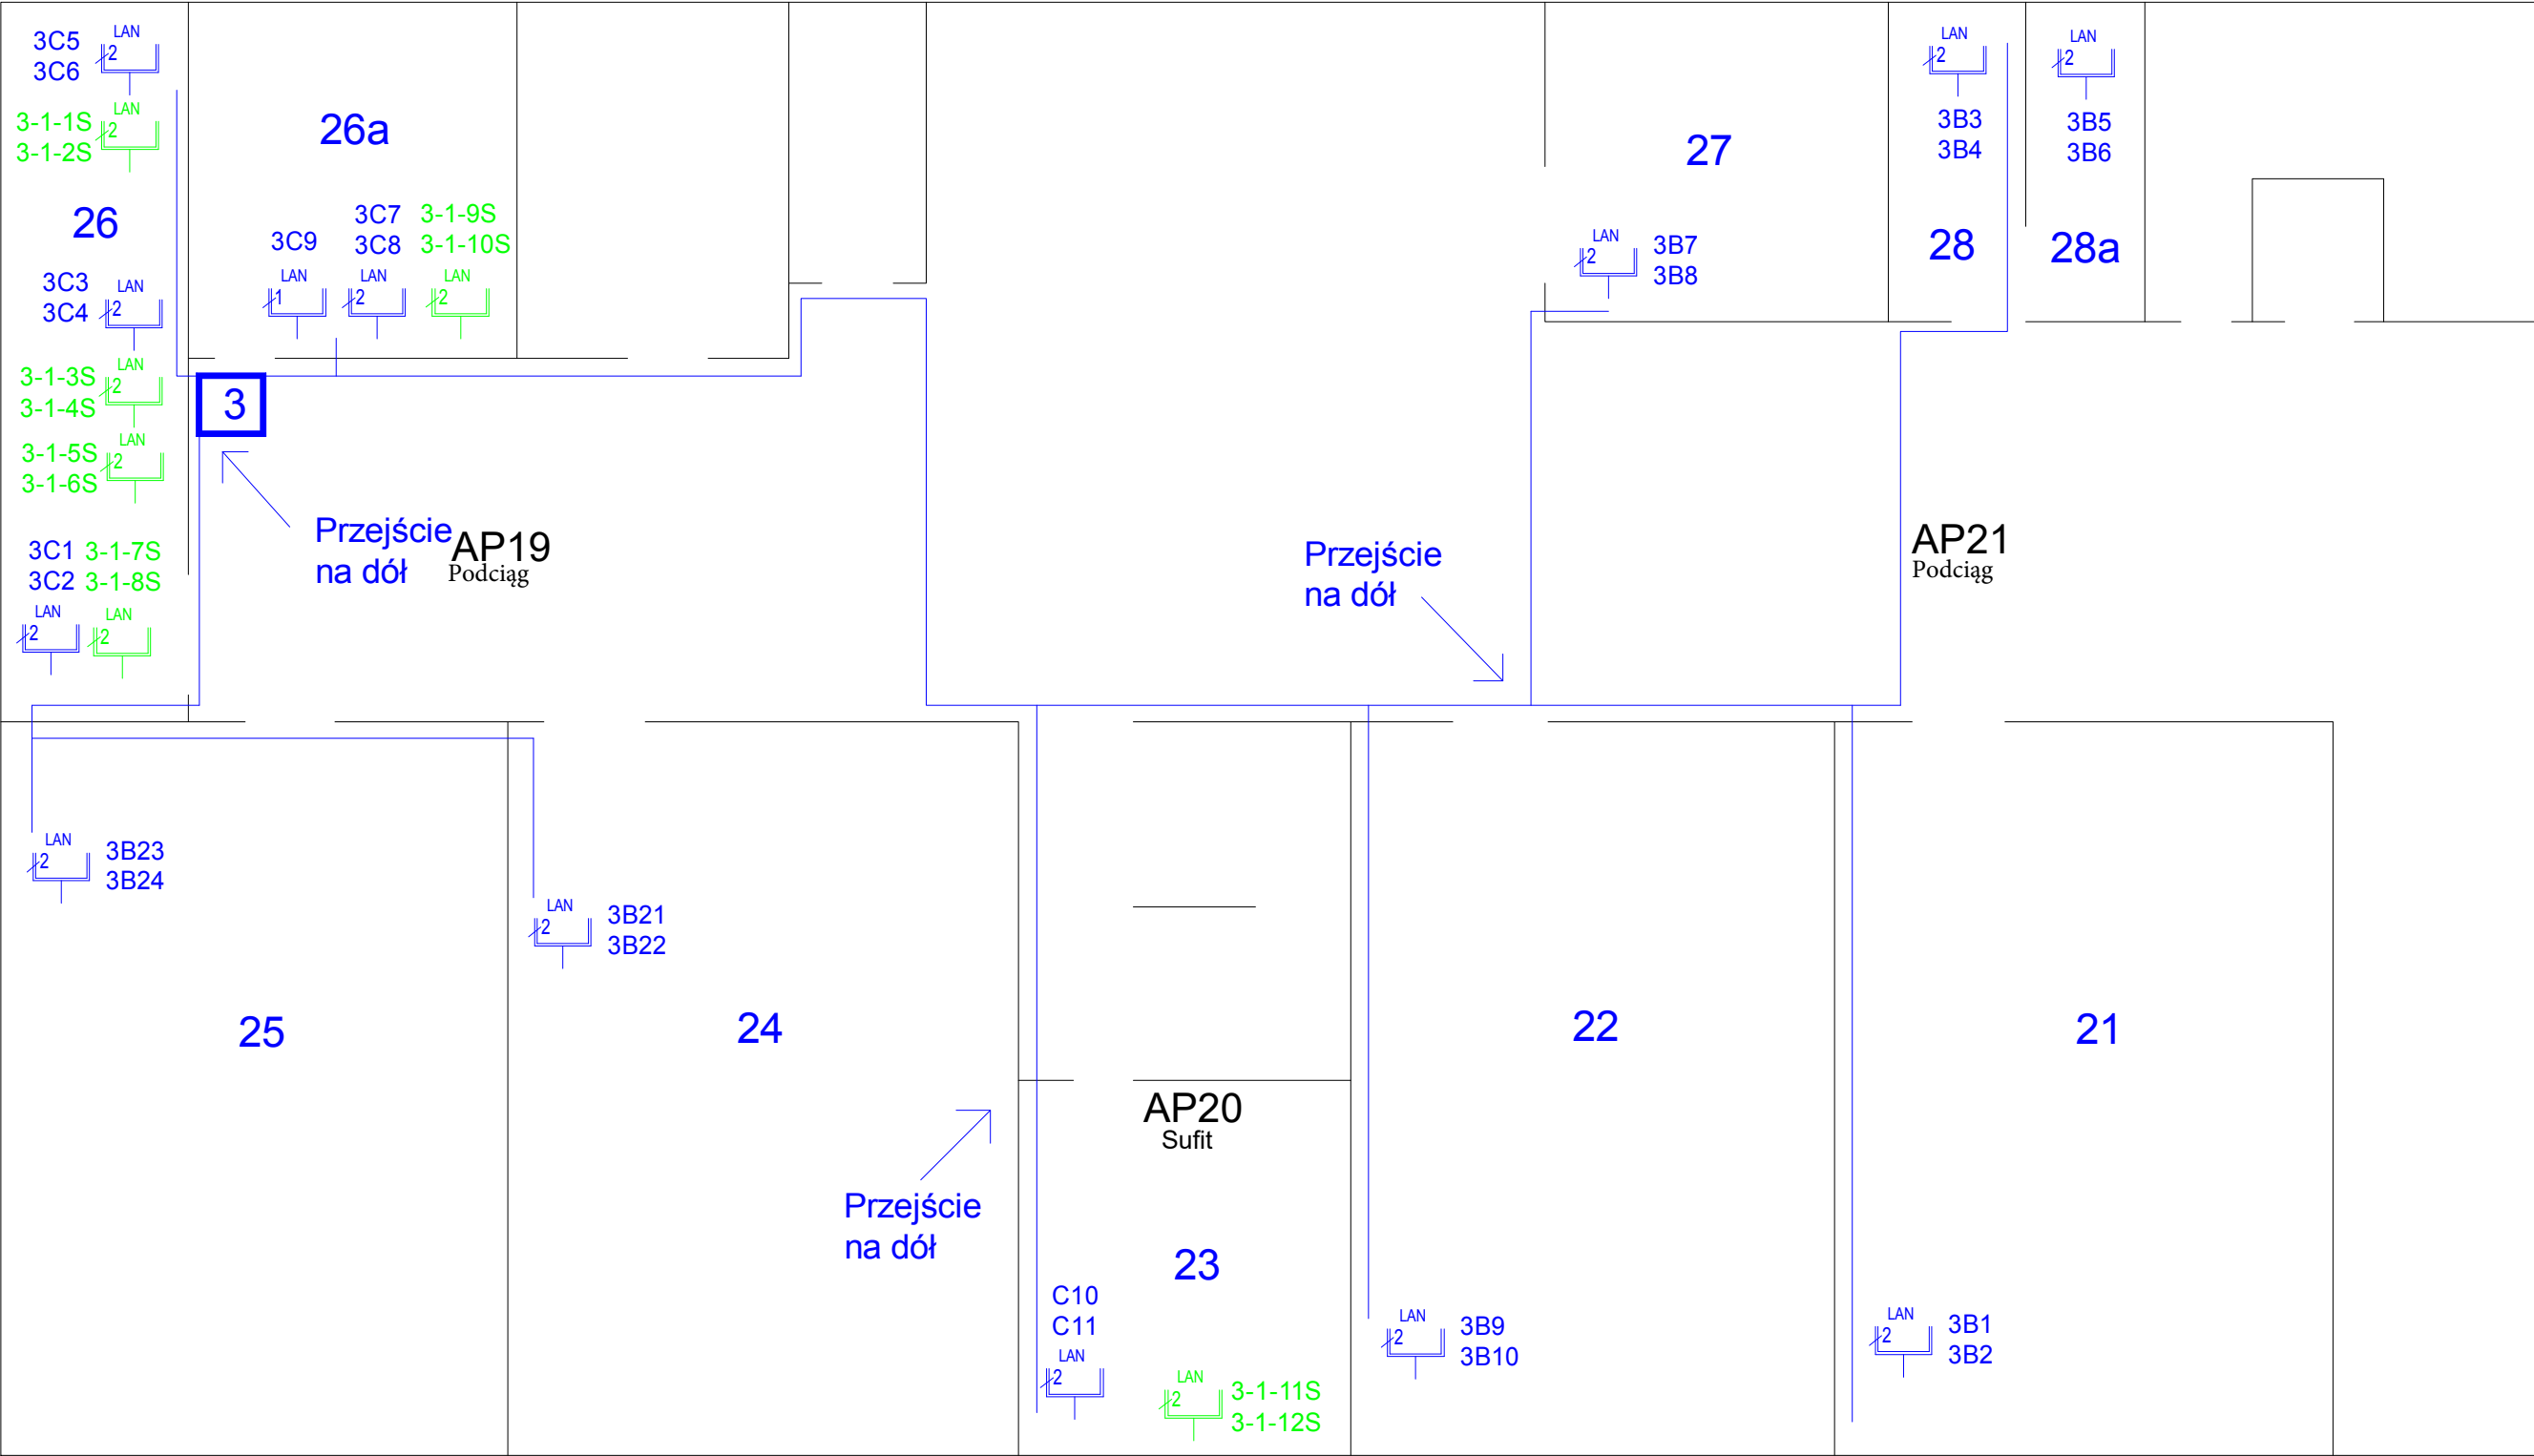

LEGENDA:

- trasy kablowe
- pojedyncze gniazdo LAN
- podwójne gniazdo LAN
- 1B10 - oznaczenie punktu LAN
- szafa rack 19"

Wykonawca modernizacji LAN:
KAMYX Ireneusz Kamiński
ul. Bolivara 2 lok. 53
03-340 Warszawa
tel. 696 353 304
kamyx@kamyx.pl
<http://www.kamyx.pl>