


SEGMENT "A" -(1 : 100)

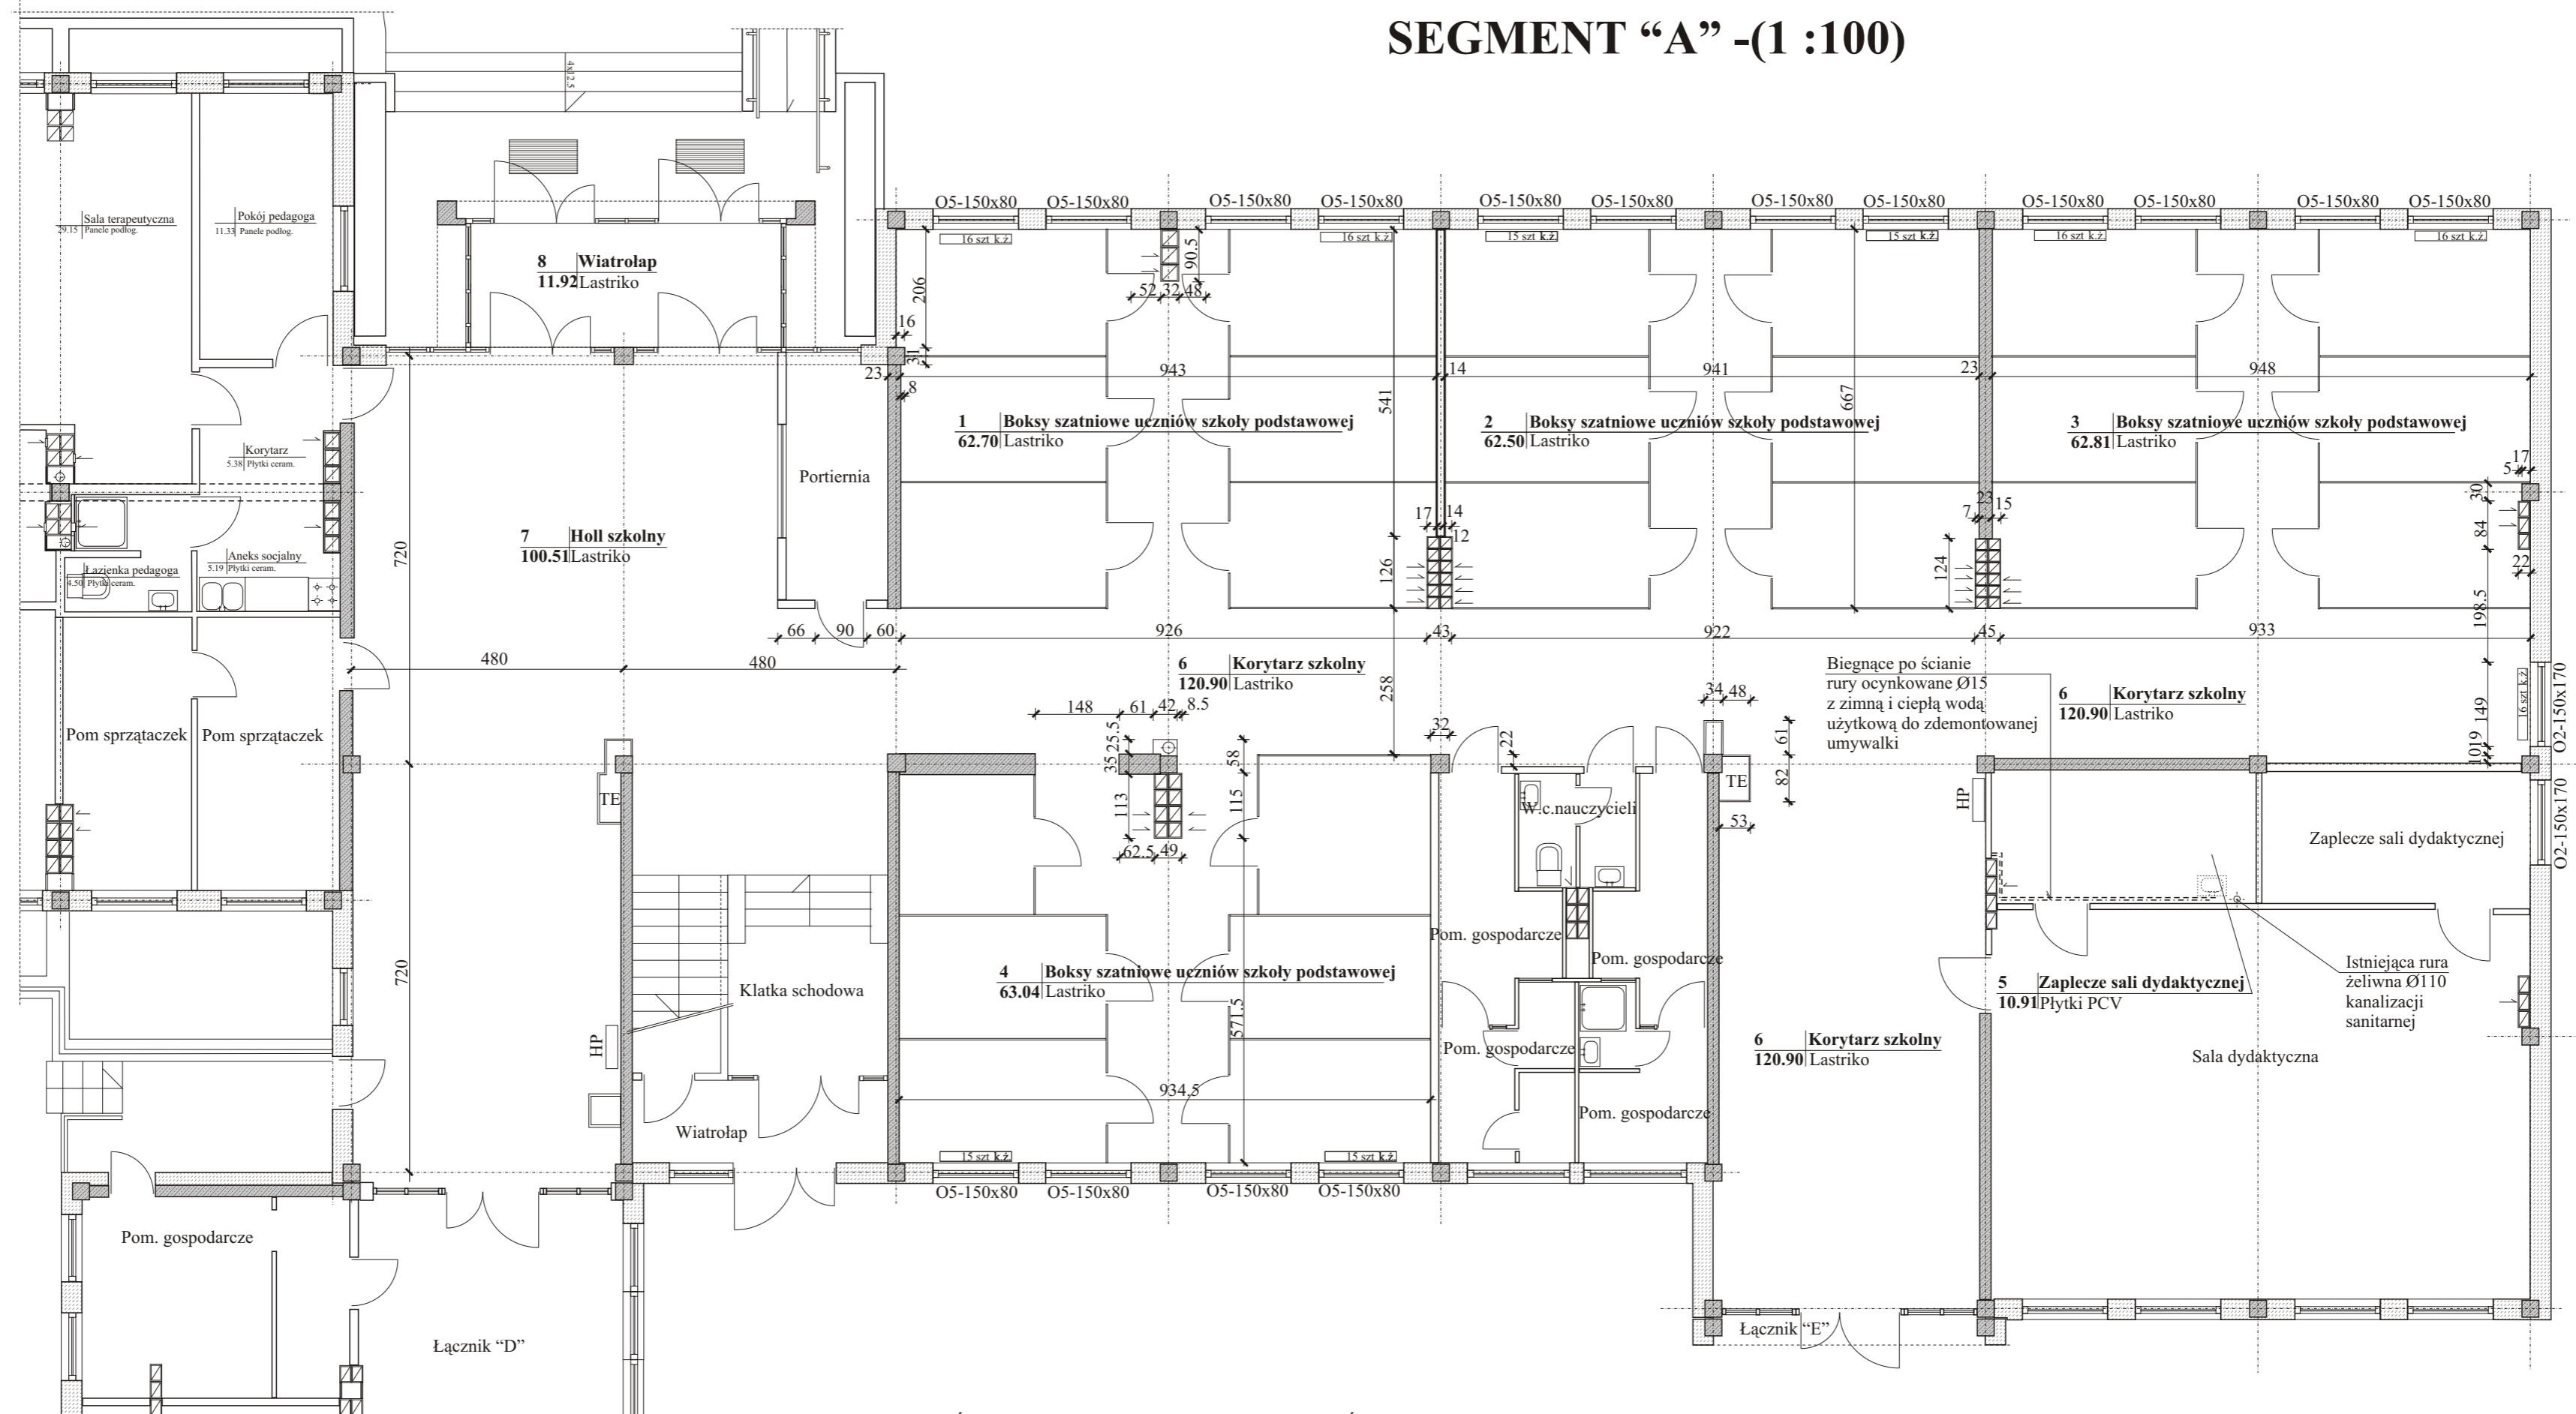

ZESTAWIENIE POMIESZCZEŃ SZKOŁY W CZĘŚCI PARTEROWEJ SEGMENTU "A" DO WYKONANIA POSADZKI Z PŁYTEK CERAMICZNYCH I WYMALOWANIA ŚCIAN ORAZ SUFITÓW

7. Holl	- 100.51 m ²
8. Wiatrołap	- 11.92 m ²

ZESTAWIENIE POMIESZCZEŃ SZKOŁY W CZĘŚCI PARTEROWEJ SEGMENTU "A" PRZED ZMIANĄ SPOSOBU UŻYTKOWANIA

1. Boksy szatniowe uczniów szkoły	- 62.70 m ²
2. Boksy szatniowe uczniów szkoły	- 62.50 m ²
3. Boksy szatniowe uczniów szkoły	- 62.81 m ²
4. Boksy szatniowe uczniów szkoły	- 63.04 m ²
5. Zaplecze sali dydaktycznej	- 10.91 m ²
6. Korytarz szkolny	- 120.90 m ²

Razem pomieszczenia do zmiany sposobu użytkowania - 382.86 m²

Inwentaryzacja części parteru segmentu "A"

PRACOWNIA PROJEKTOWA ARCHYTEKTONICZNO - KONSTRUKCYJNA		ul. MONTE CASSINO 51 85-791 Bydgoszcz tel. (052)343-27-71	
OBIEKT		NAZWA RYSUNKU	
Zmiana sposobu użytkowania części pomieszczeń parteru i II piętra segmentu "A" z szatni i pomieszczeń dydaktycznych na pomieszczenia Poradni Psychologiczno-Pedagogicznej Nr 2 w Zespole Szkół Nr 35 w Bydgoszczy przy ul. Gawełdy 5 z pracami remontowymi przystosowującymi pomieszczenia do obowiązujących warunków technicznych- projekt zamienny		Inwentaryzacja części parteru segmentu "A"	
Branża Budowlana	Nazwisko Projektanta	Podpis	Data
Opracował	mgr inż. J. Gluchowski UAN-KZ-7210/270/89		08.03 2013
Skala rysunku	1 : 100	Numer rysunku	2/Z