
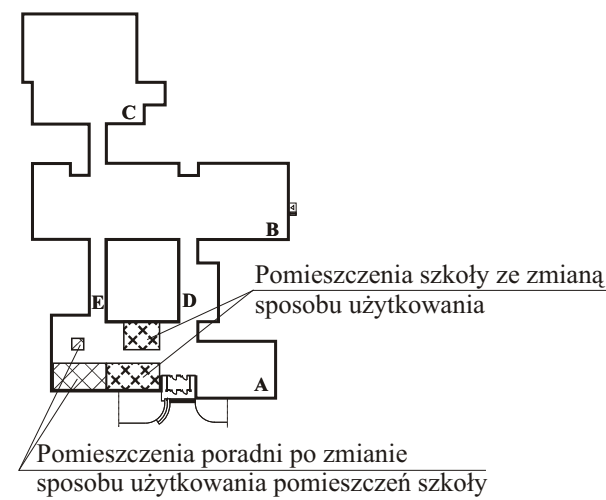


SEGMENT "A" -(1 :100)

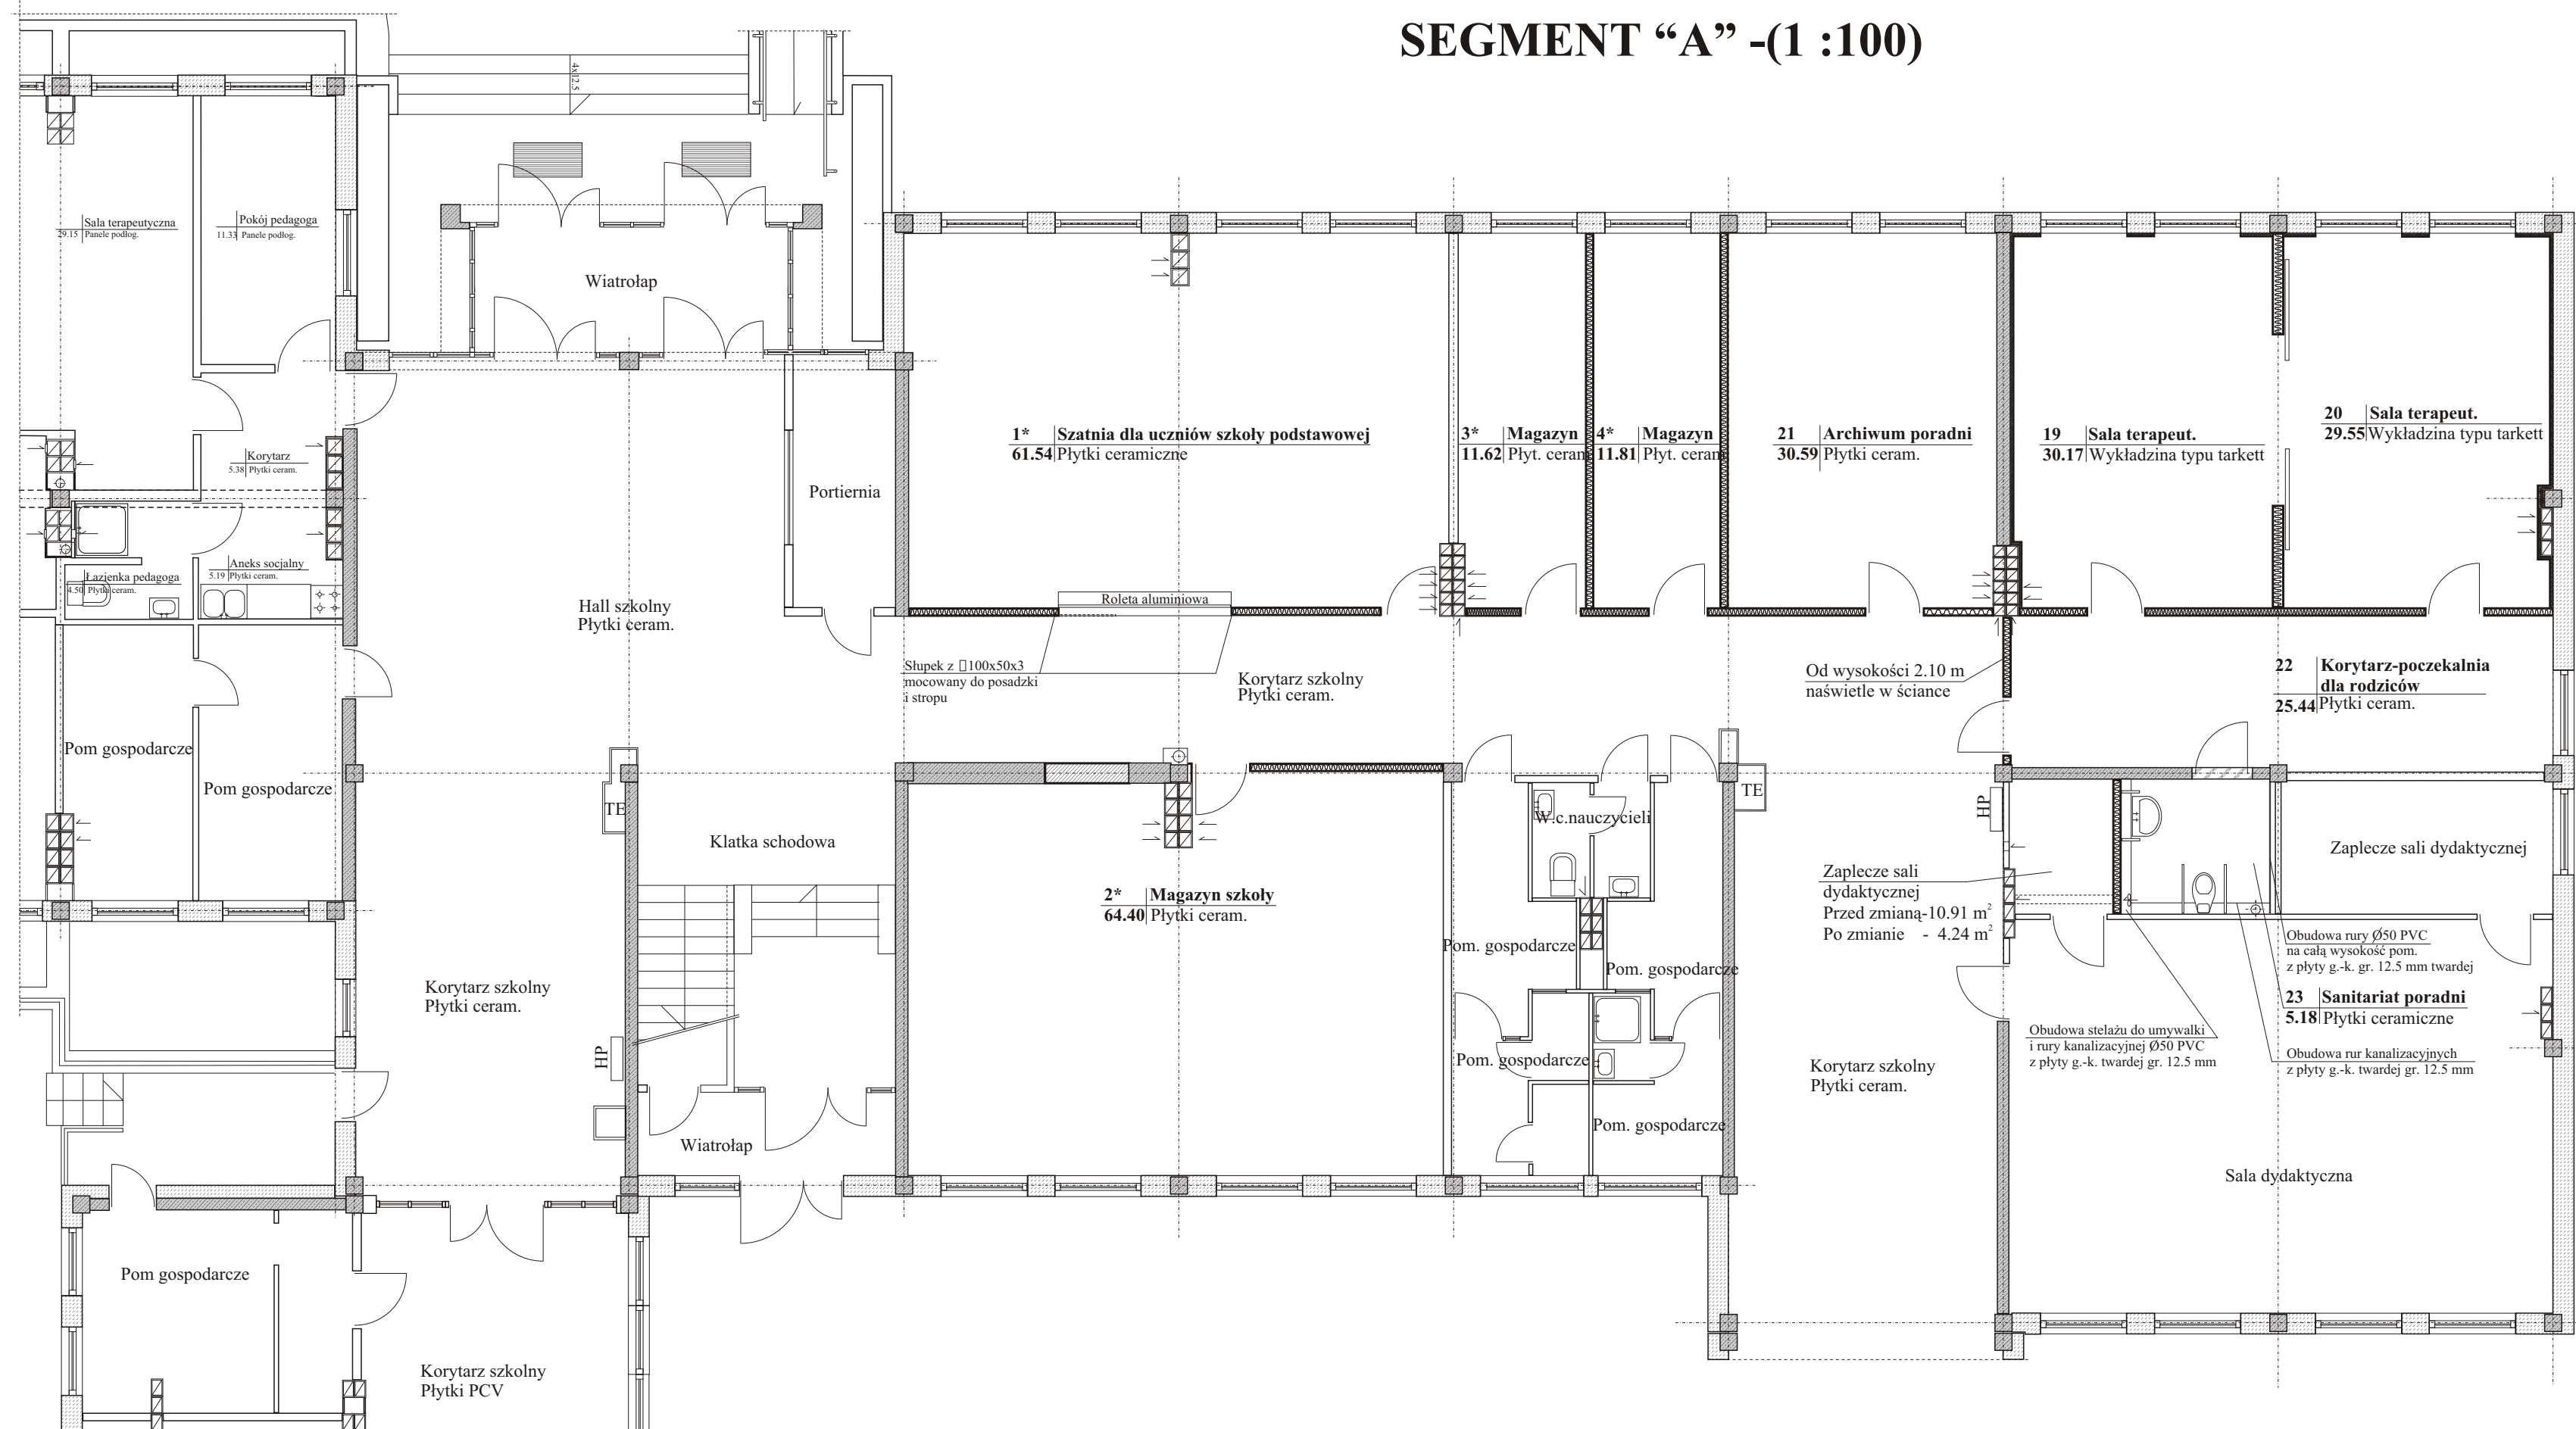

- OZNACZENIA:**
- Otwór drzwiowy do wykucia w ścianie żelbetowej
 - Istniejący otwór w ścianie do zamurowania
 - Projektowane nowe ścianki działowe typu lekkiego
 - Projektowane obłożenie ścian istniejących płytą akustyczną gr. 12.5 mm z wełną szklaną gr. 4 cm

Rzut parterowej części segmentu "A" po zmianie sposobu użytkowania pomieszczeń - instalacja elektryczna

PRACOWNIA PROJEKTOWA ARCHITEKTONICZNO-KONSTRUKCYJNA		ul. MONTE CASSINO 51 85-791 Bydgoszcz tel. (052)343-27-71	
OBIEKT		NAZWA RYSUNKU	
Zmiana sposobu użytkowania części pomieszczeń parteru i II piętra segmentu "A" z szatni i pomieszczeń dydaktycznych na pomieszczenia Poradni Psychologiczno-Pedagogicznej Nr 2 w Zespole Szkół Nr 35 w Bydgoszczy przy ul. Gawędy 5 z pracami remontowymi przystosowującymi pomieszczenia do obowiązujących warunków technicznych- projekt zamienny			
Branża	Nazwisko Projektanta	Podpis	Data
Elektryczna	inż. R. Kwiatek WBPP-NB-7210/6/82		08.03 2013
Opracował	mgr inż. G. Gierszewski		08.03 2013
Sprawdził			08.03 2013
Skala rysunku	1 : 100	Numer rysunku	8/Z