


I Piętro

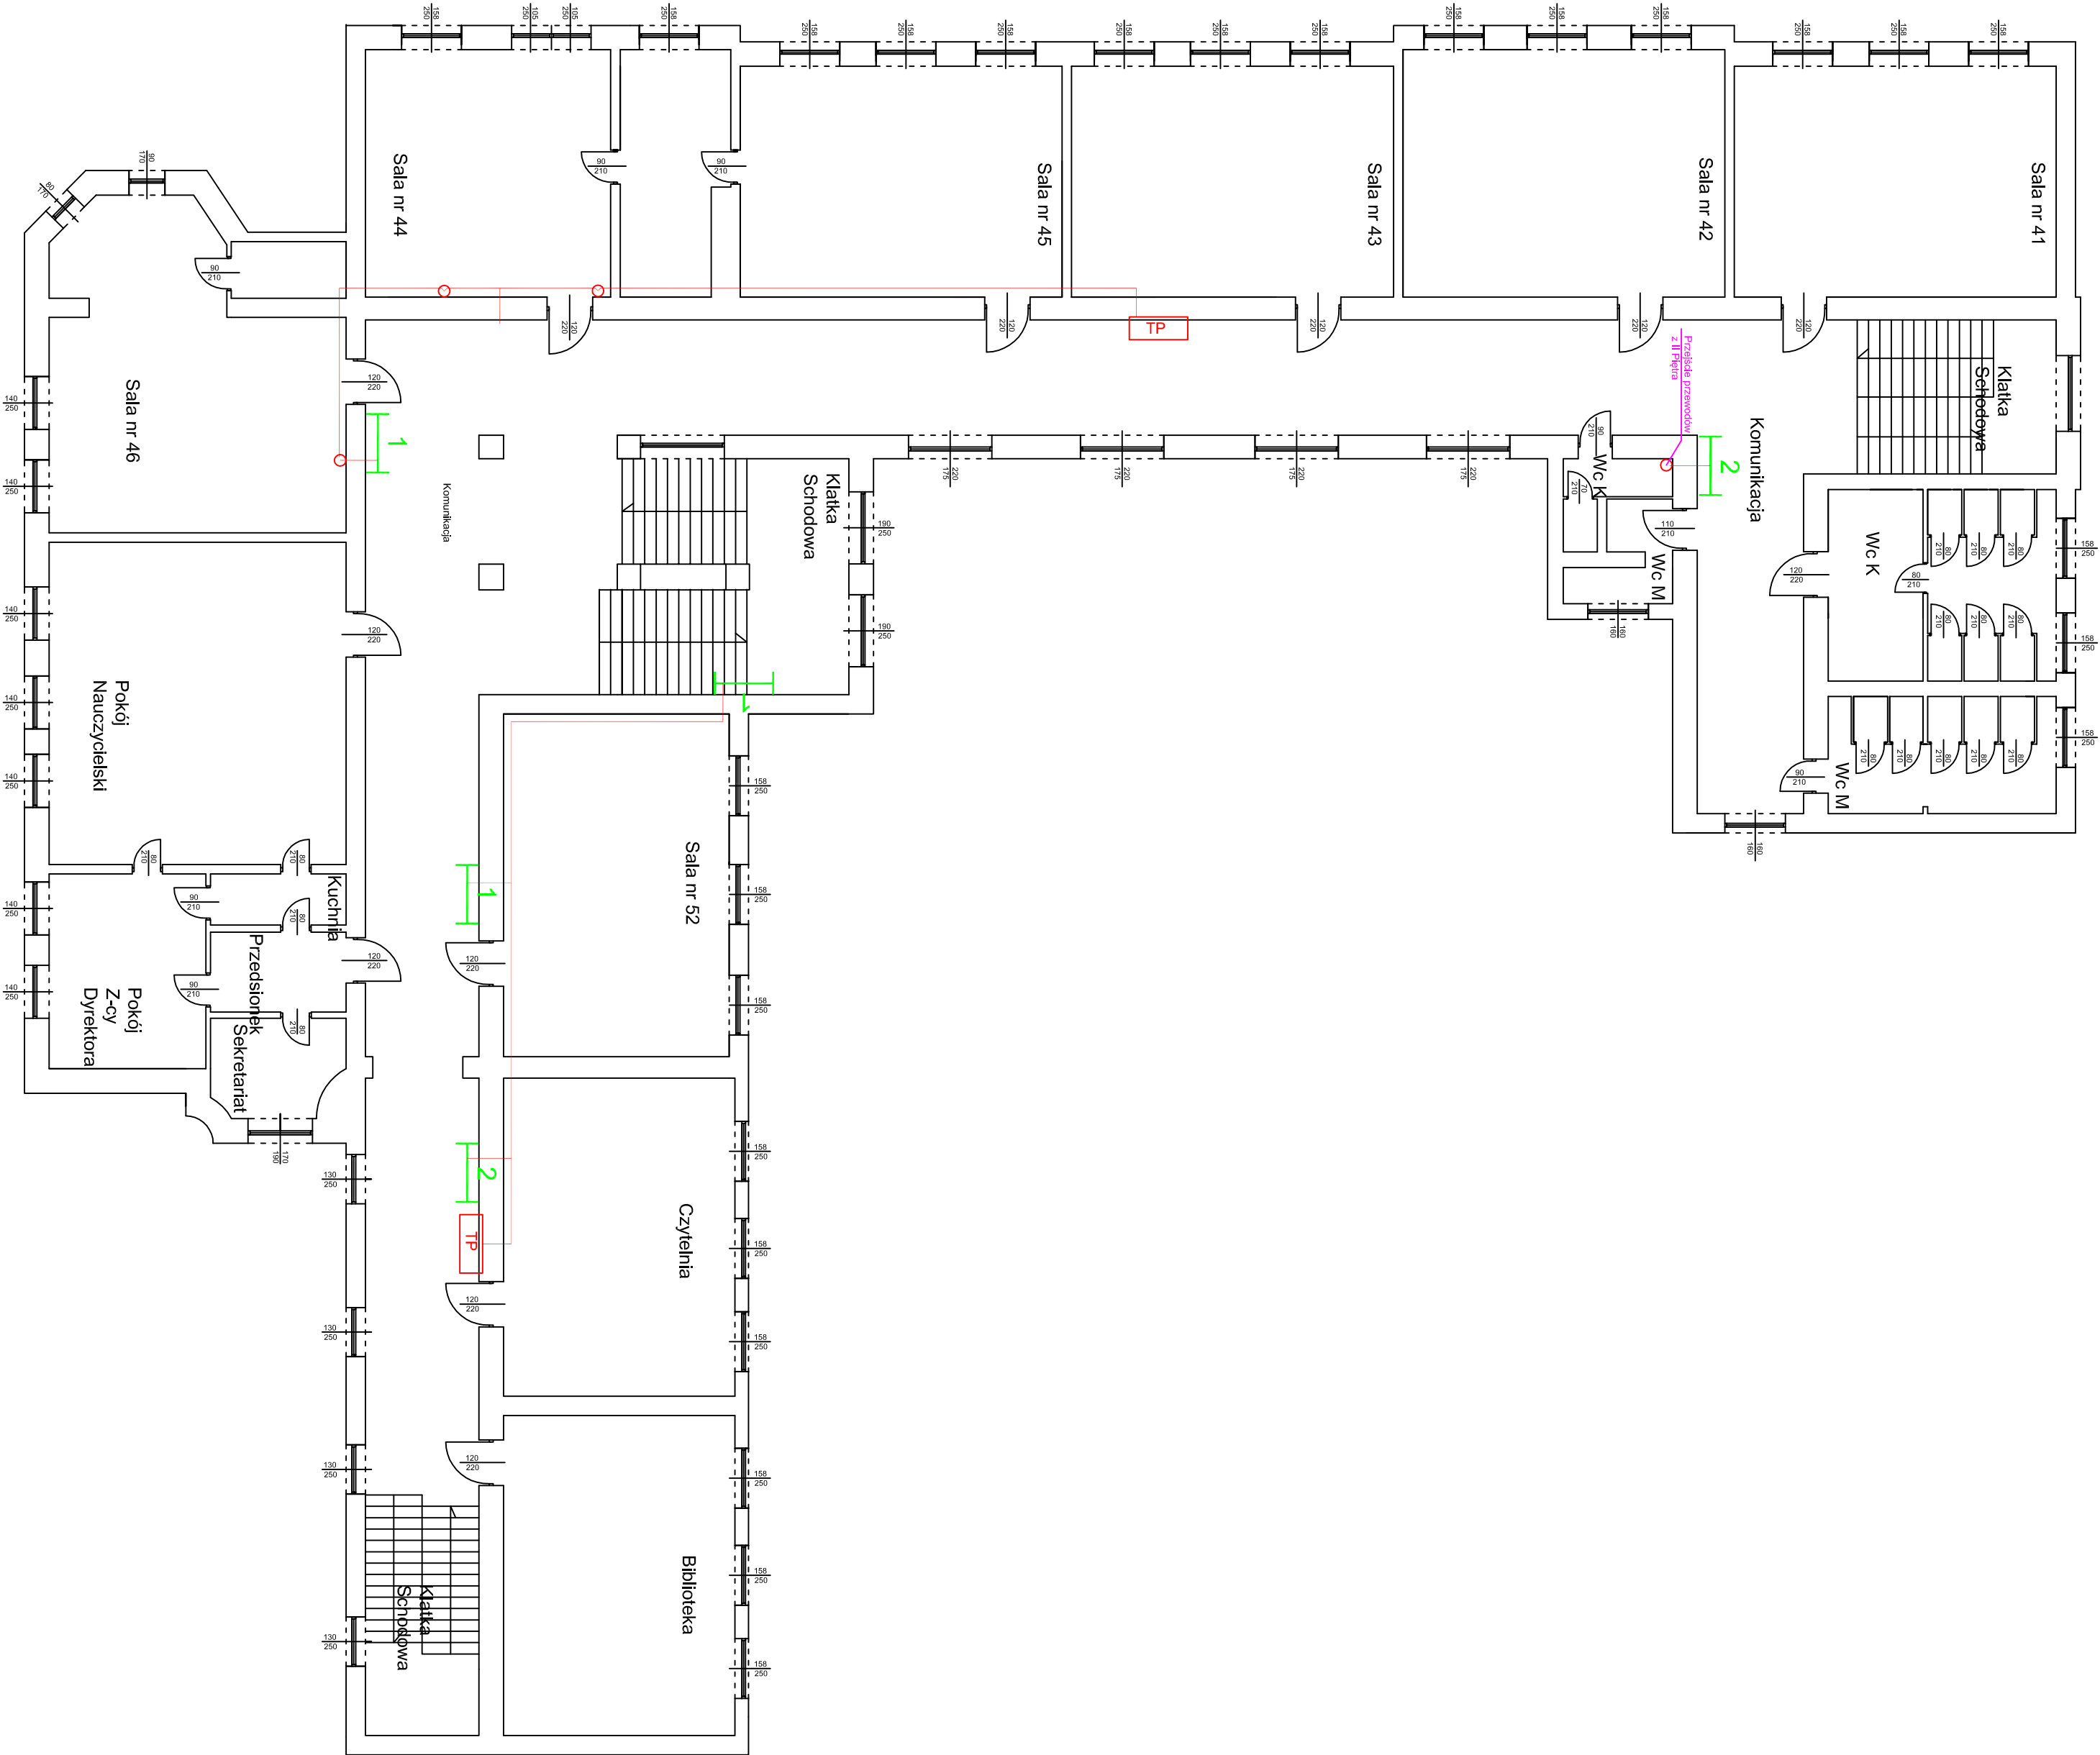

- 1

Oprawa EMX 36W SEAT 2h
- 2

Oprawa EMX 18W SEAT 2h
- WE 1

Oprawa EMX 36W SEAT 2h z plikogramem "Wysięcie Ewakuacyjne"
- WE 2

Oprawa EMX 16W SEAT 2h z plikogramem "Wysięcie Ewakuacyjne"
- Oprawa Tiger P sufitowa dwustronna SEAT Kierunkow
- TP

Tablica Piętrowa

Inwestor			
Zespół Szkół Ogólnokształcących nr 6			
ul. Staszica 4			
85-014 Bydgoszcz			
Obiekt			
ZSO nr 6			
ul. Staszica 4			
85-014 Bydgoszcz			
Opracował		Temat rysunku	
mgr inż. Zbigniew Taraszk 07.2015			
Opracował		Instalacja oświetlenia	
mgr inż. Marcin Ziab 07.2015		awaryjnego i ewakuacyjnego	
Projektant		I Piętro	
mgr inż. Benedykt Szewda 07.2015			
Podziałka		Nr rysunku	
		10	



PROMIT

84-111 PROJEKTOWAŁ: dr inż. Andrzej Kozłowski, 84-111 PROJEKTOWAŁ: dr inż. Andrzej Kozłowski