



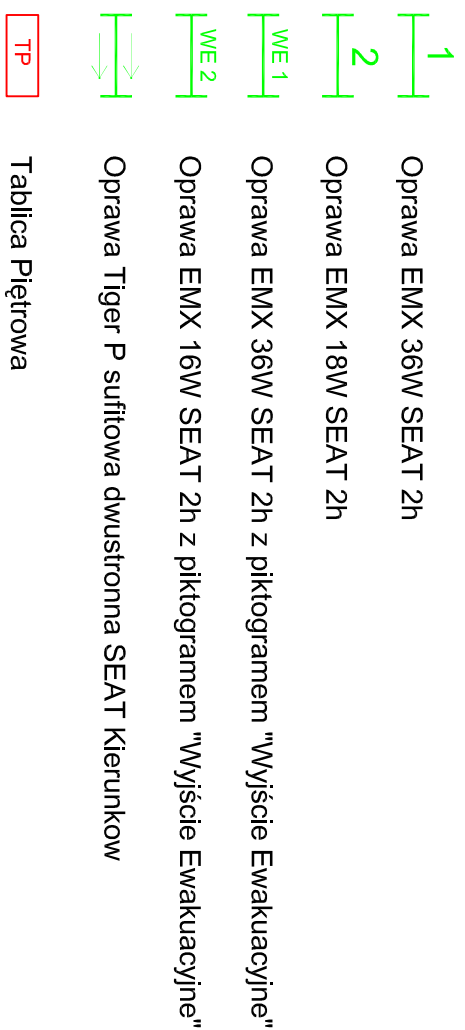

Il Piédro

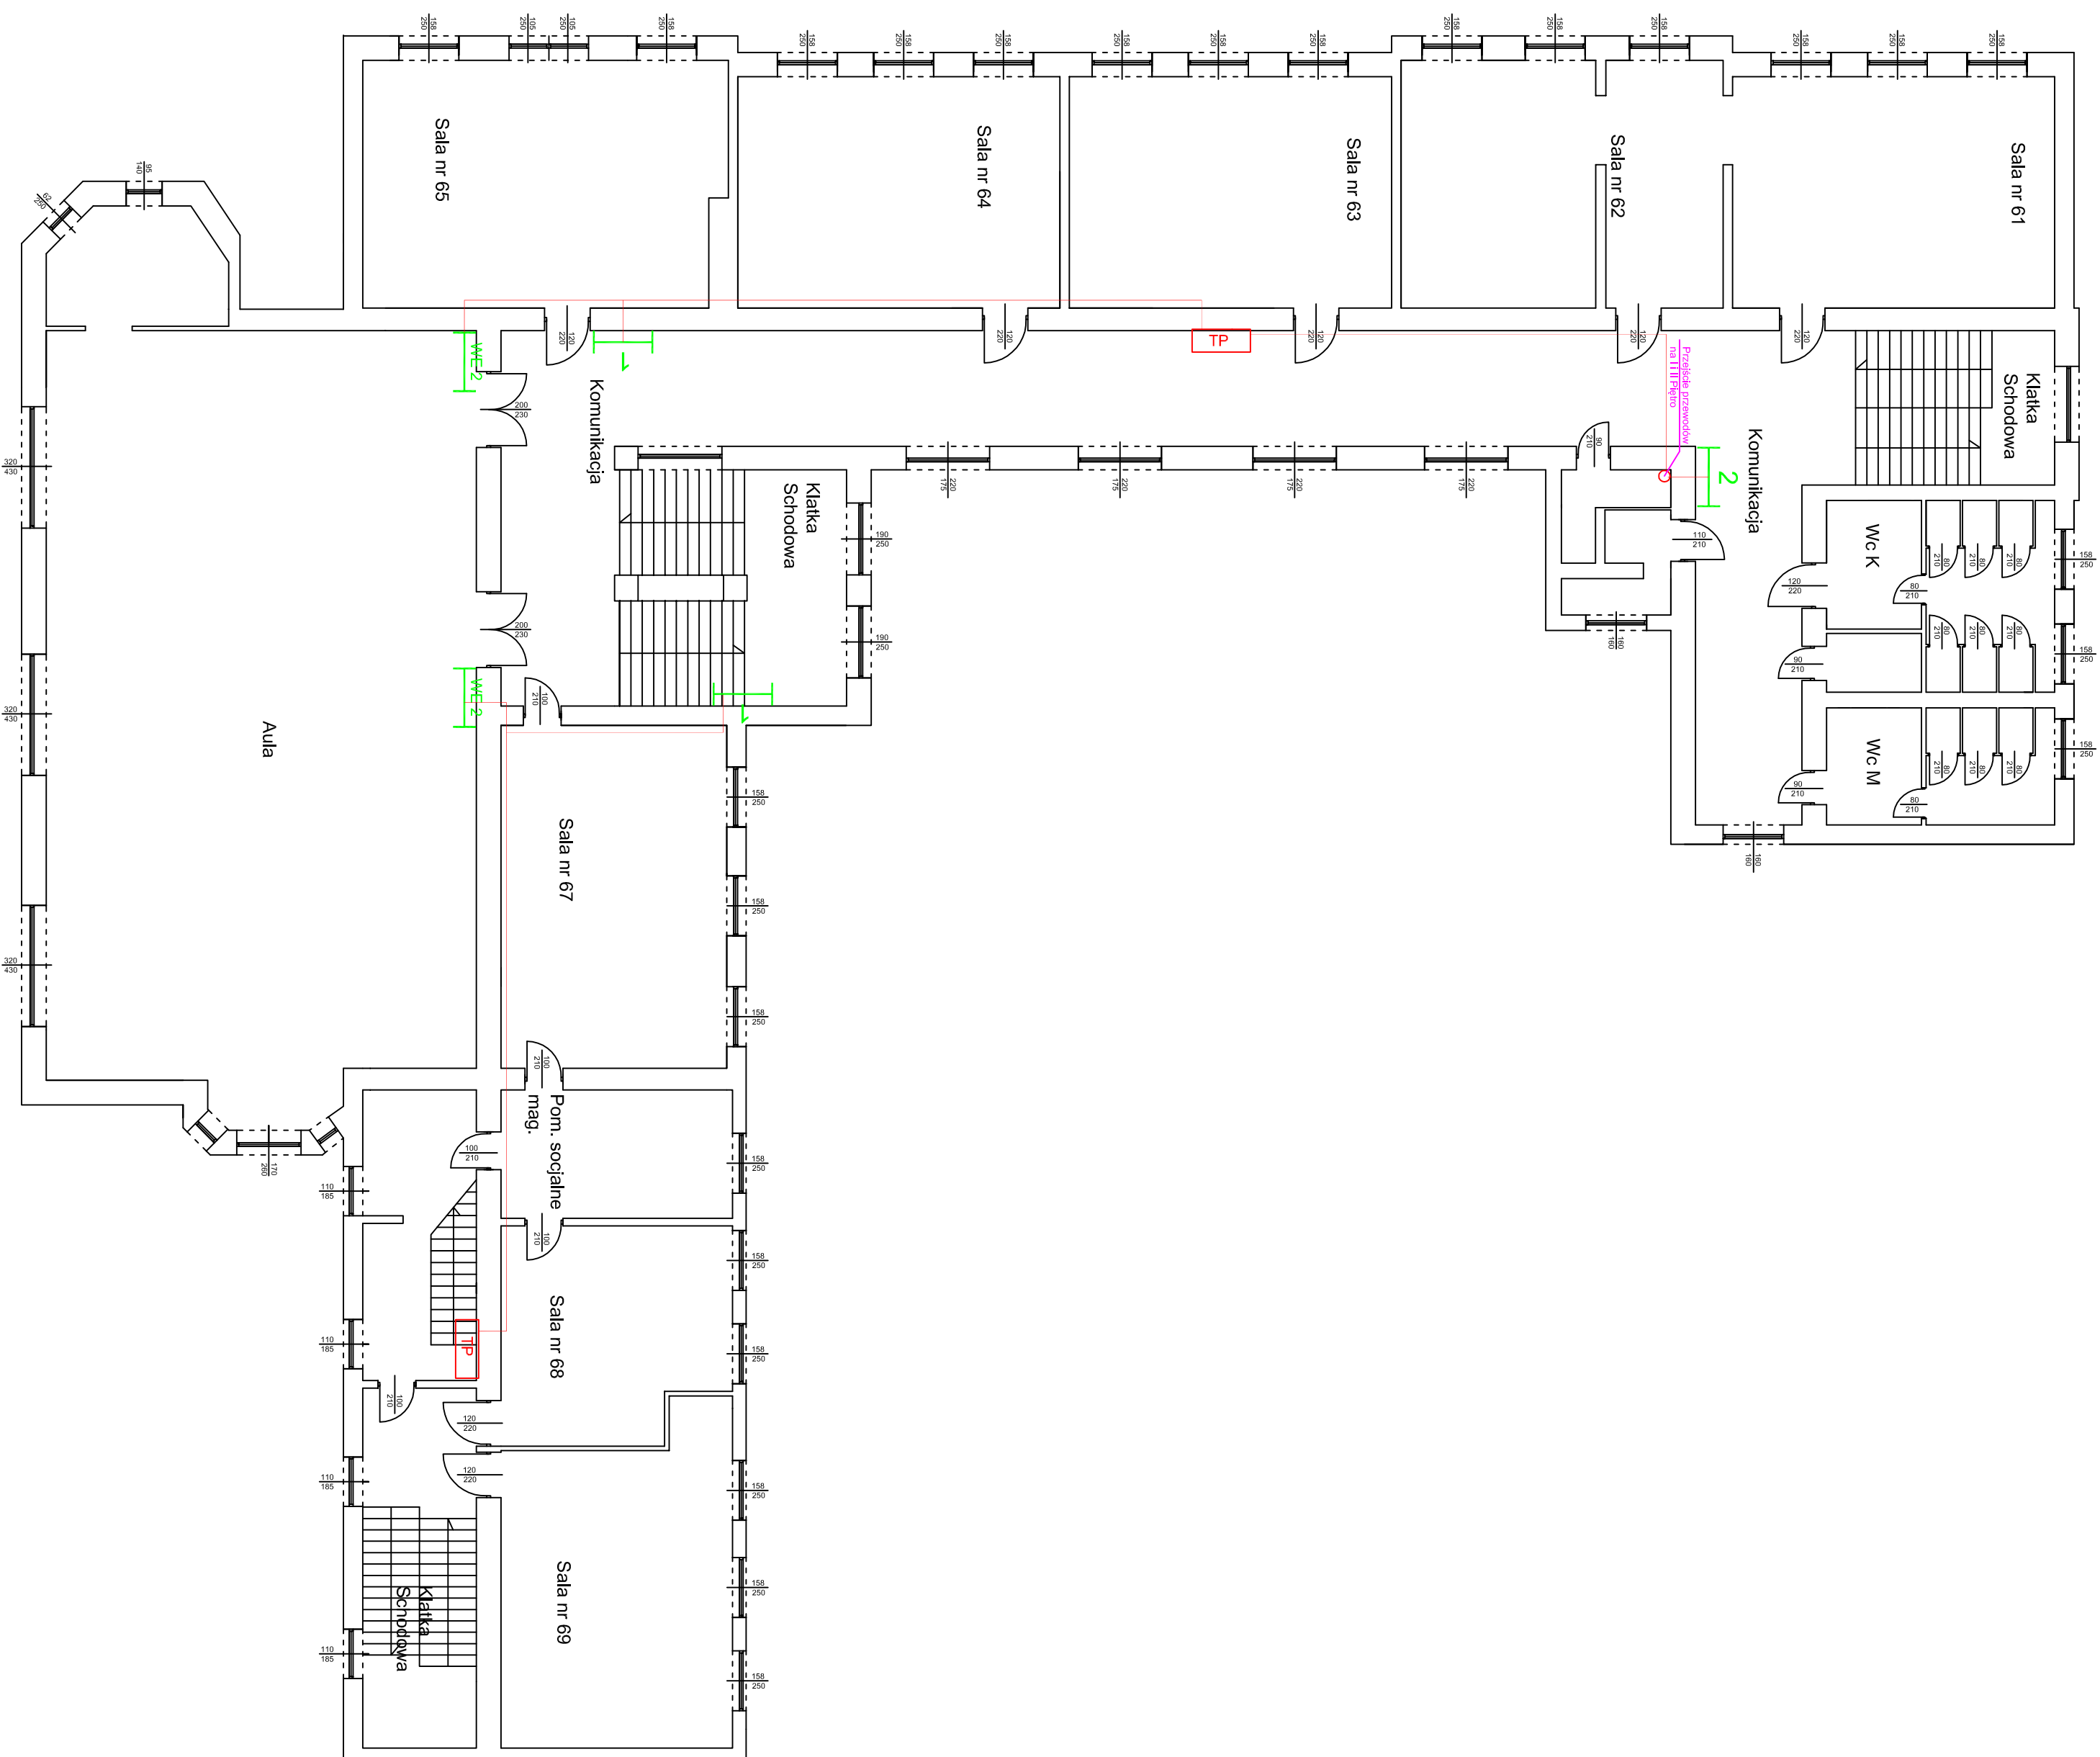

Investor	Zespół Szkół Ogólnokształcących nr 6 ul. Staszica 4 85-014 Bydgoszcz		
Obiekt	ZSO nr 6 ul. Staszica 4 85-014 Bydgoszcz		
Opracował	mgr inż. Zbigniew Tarasiewicz	07/2015	Temat rysunku Instalacja oświetlenia awaryjnego i ewakuacyjnego II PIĘTRO
Opracował	mgr inż. Marcin Zdobych	07/2015	
Projektant	mgr inż. Benedykt Szwerdłowski	07/2015	
Podziękowania	  ul. 11 PRZEMYSŁOWA 1, 85-001 Bydgoszcz, tel. 51 734 44 74, fax 51 734 44 75, e-mail: biuro@promit.pl		
	Nr rysunku		11