LEGENDA:

- Ściany istniejące
- Ściany istn. do wyburzenia
- Proj. ściany z cegły

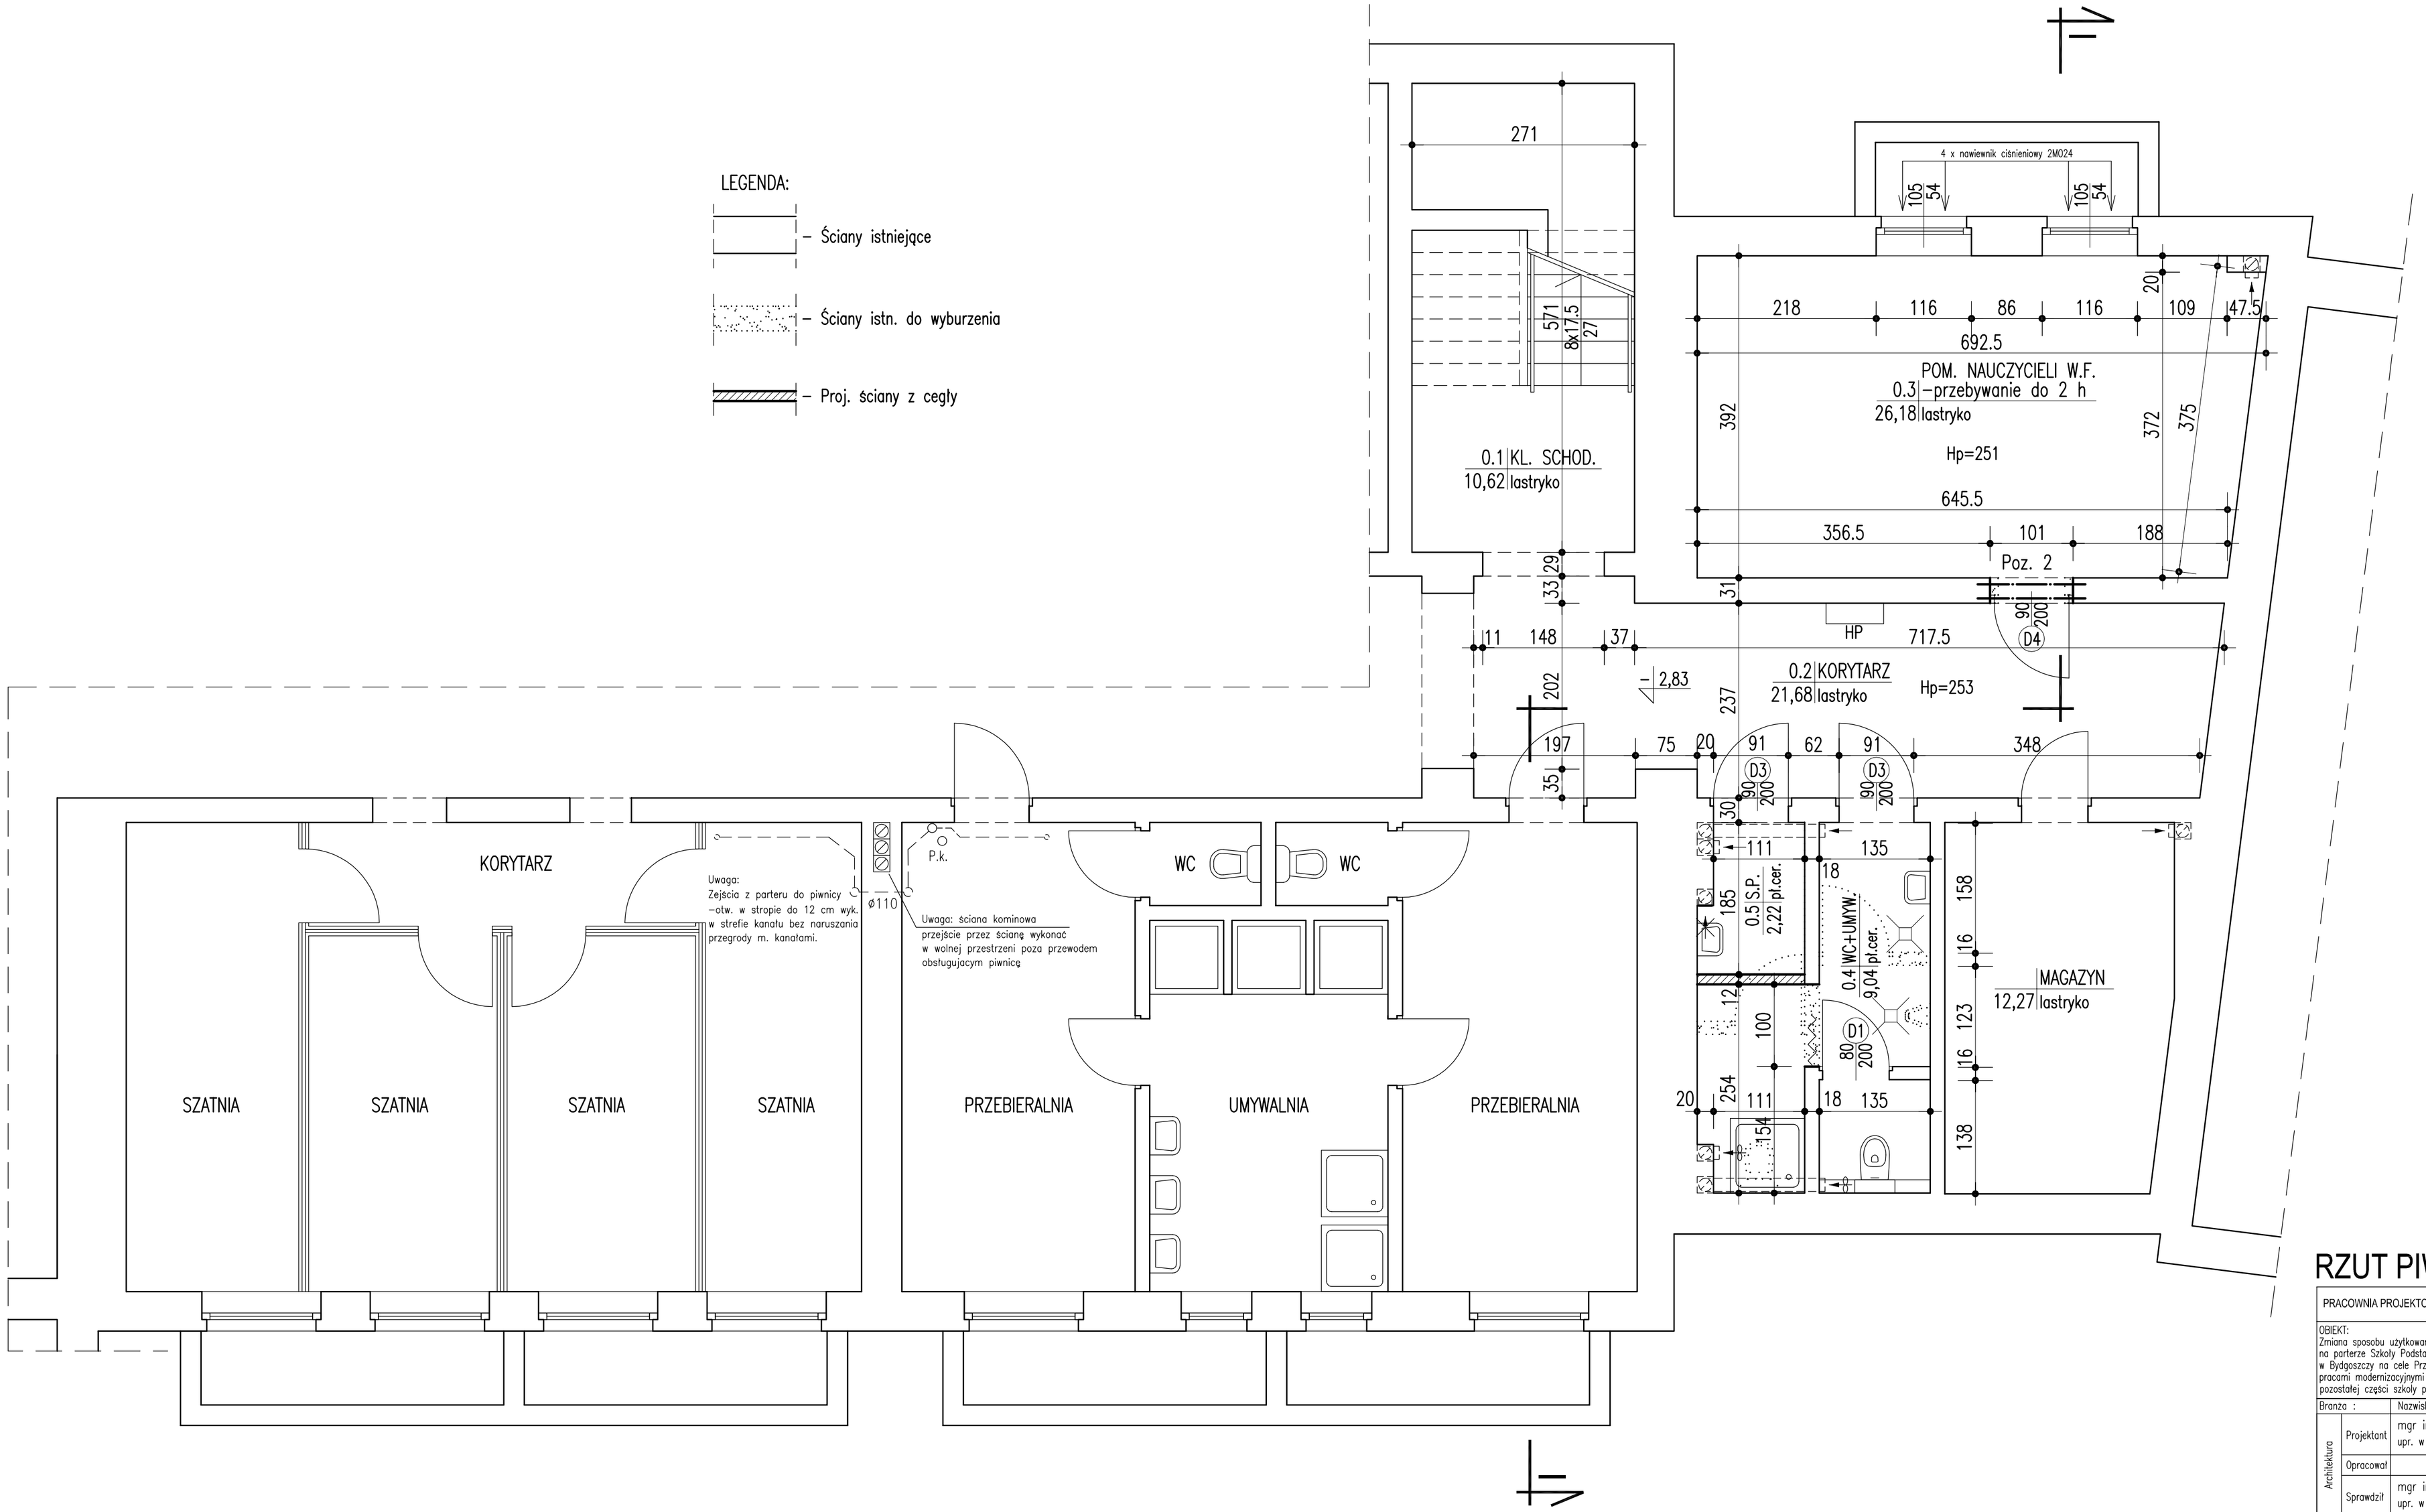


# RZUT PIWNIC

1:50

| | | |
|---|---|---|
| PRACOWNIA PROJEKTOWA ARCHITEKTONICZNO-KONSTRUKCYJNA | | 85–791BYDGOSZCZ ul. Monte Cassino 51 (052) 343–27–71 |
| OBIEKT: Zmiana sposobu użytkowania wyznaczonej części pomieszczeń na parterze Szkoły Podstawowej nr 4 przy ul. Wyzwolenia 4 w Bydgoszczy na cele Przedszkola nr 57 wraz z niezbędnymi pracami modernizacyjnymi koniecznymi do funkcjonowania pozostałej części szkoły po tej adaptacji. | | NAZWA RYSUNKU : RZUT PIWNIC |
| Branża : | Nazwisko : | Podpis i data: 12.05.14 r. |
| Architektura – Projektant | mgr inż. arch. J. Szczutkowski upr. w spec. arch. GP–KZ–7342/313/94 | |
| Architektura – Opracował | techn. P. Mikulski | |
| Architektura – Sprawdził | mgr inż. arch. A. Kamieniarz upr. w spec. arch. RGPI–V–7342–27/97 | |
| Konstrukcja – Projektant | mgr inż. J. Głuchowski upr. konstr.–bud. UAN–KZ–7210/270/89 | |
| Konstrukcja – Sprawdził | inż. G. Wolszlegier upr. konstr.–bud. WBPP–NB–7210/55/81 | |
| Skala rysunku | 1:50 | Numer rysunku 4 |