


Sudecka

Załącznik nr 8

SZKOLA PODSTAWOWA Nr 9  
ul. Władysława Jagiełły  
85-780 Bydgoszcz, ul. Władysława Jagiełły  
tel. (52) 825 12 10 (12) 825 12 11

Skala 1:500

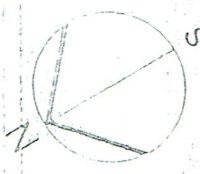


LEGENDA

1. Ogródenie z siatki na słupkach metalowych
  2. Ogródenie z siatki na słupkach prefabrykowanych
  3. Garaz wolnostojący (blaszak) nr 1
  4. Garaz wolnostojący (blaszak) nr 2
- Granica nieruchomości (działki nr 16) - 20/11

OZNACZENIA:

- Remontowany budynek z sialką gimnastyczną
- Wejście do sialki gimnastycznej

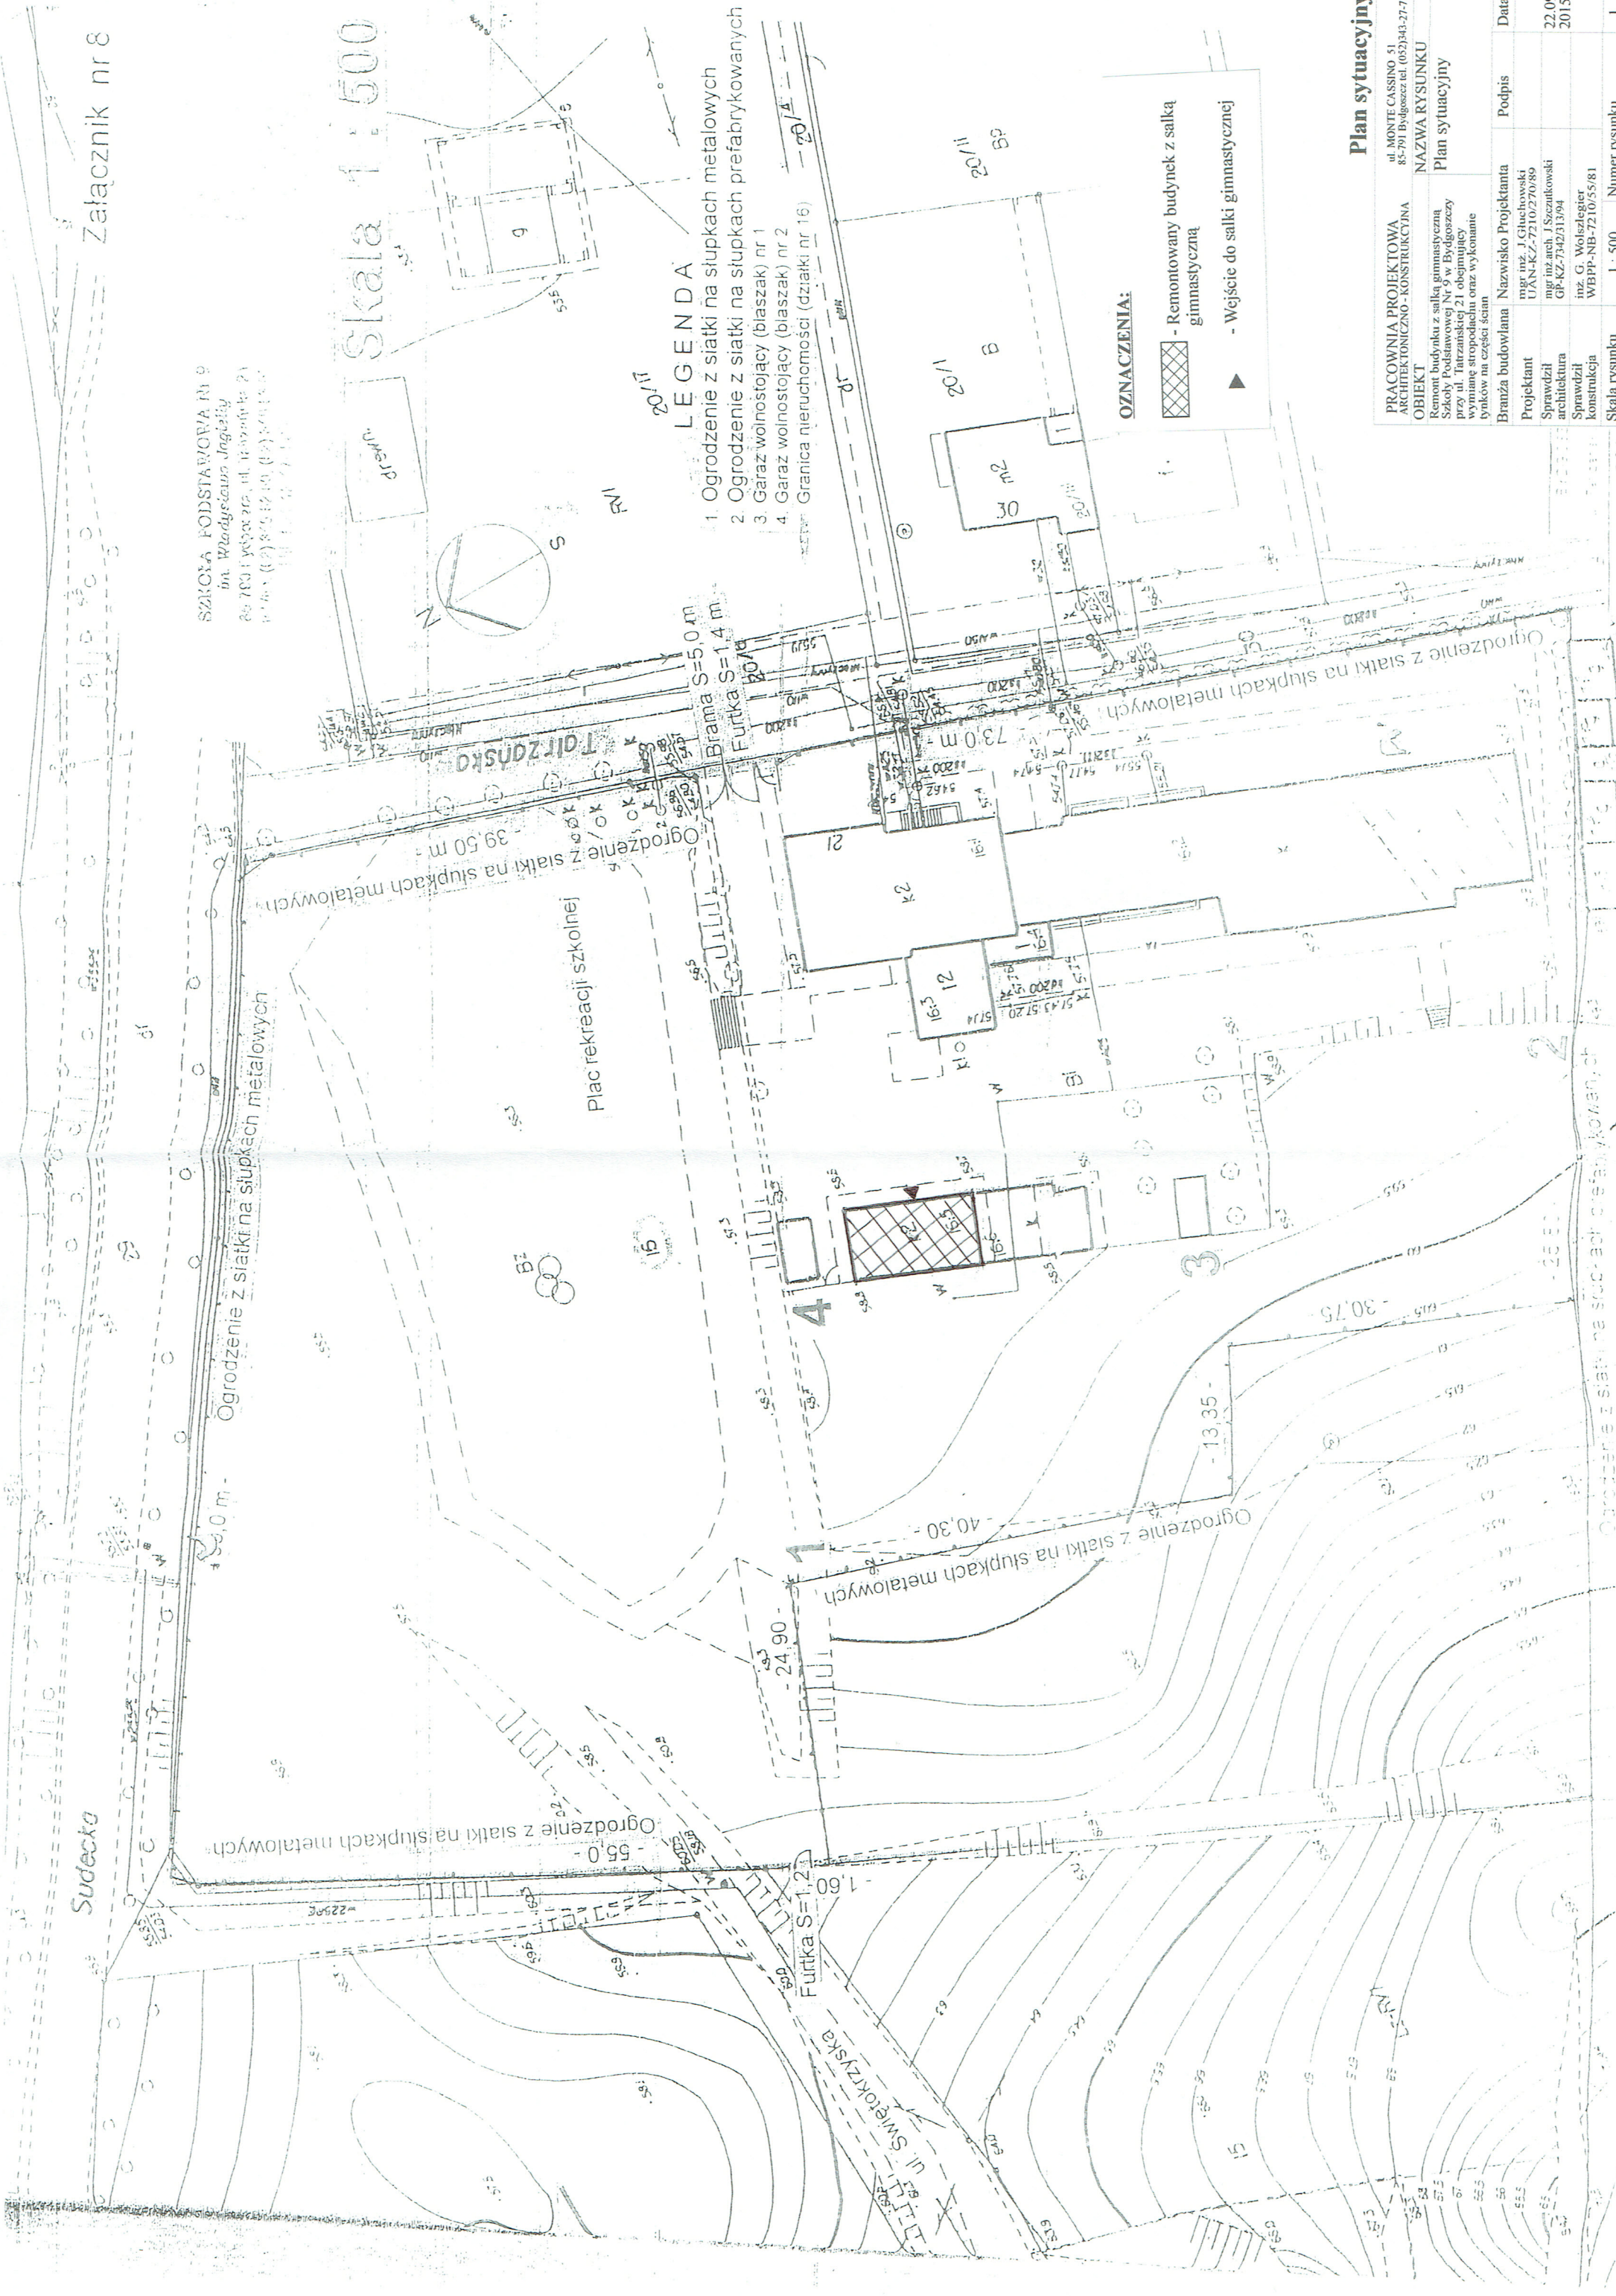

Plan sytuacyjny

PRACOWNIA PROJEKTOWA ARCHITEKTONICZNO-KONSTRUKCYJNA	ul. MONTE CASSINO 51 85-791 Bydgoszcz tel. (52) 343-27-71
OBIEKT	NAZWA RYSUNKU
Remont budynku z sialką gimnastyczną Szkoły Podstawowej Nr 9 w Bydgoszczy przy ul. Tatrzańskiej 21 obejmujący wyznaczone stropodachu oraz wykonanie trynków na części ścian	Plan sytuacyjny
Branża budowlana	Nazwisko Projektanta
mgr inż. J. Gluchowski	
Sprawdził	Podpis
mgr inż. arch. J. Szczepkowski	
Sprawdził	Data
inż. G. Woźniak	22.09.2015
konstrukcja	
WBPP-NB-7210/55/81	
Skala rysunku	Numer rysunku
1 : 500	I