PARTER
1:100

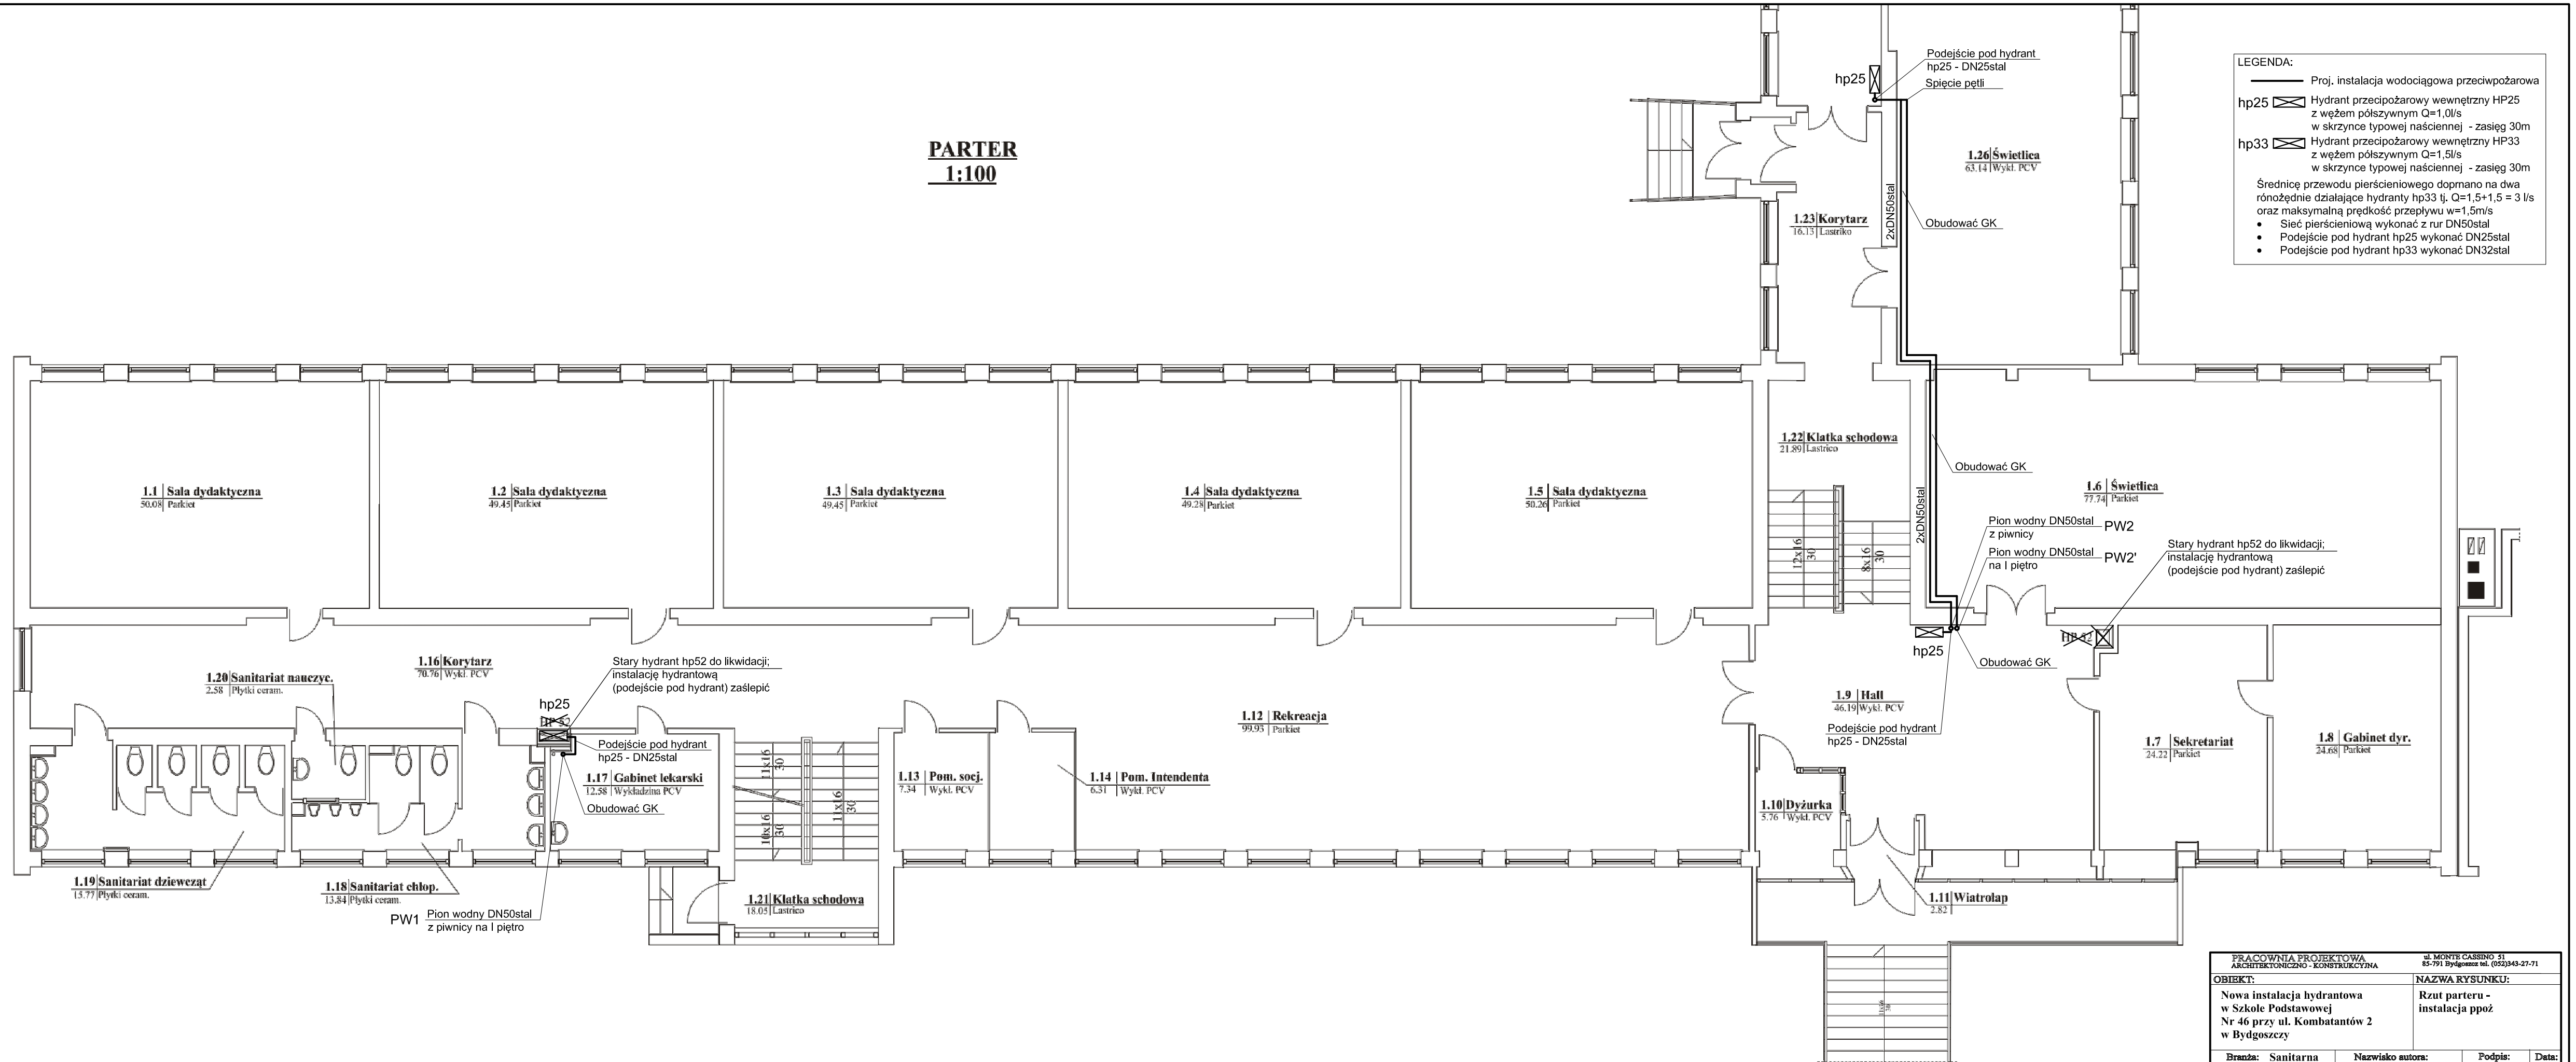

PRACOWNIA PROJEKTOWA ARCHITEKTONICZNO - KONSTRUKCYJNA		ul. MONTE CASSINO 51 85-791 Bydgoszcz tel. (052)343-27-71	
OBIEKT: Nowa instalacja hydrantowa w Szkole Podstawowej Nr 46 przy ul. Kombatantów 2 w Bydgoszczy		NAZWA RYSUNKU: Rzut parteru - instalacja ppoż	
Branża: Sanitarna	Nazwisko autora:	Podpis:	Data:
Projektant	mgr inż. Mateusz Maliński upr. bud. nr KUP/0183/PBS/17		21.08. 2020
Sprawdził	mgr inż. Tomasz Surma upr. bud. nr KUP/0082/PBS/16		
Skala rysunku	1 : 100	Numer rysunku	03