


PIWNICA

1:100

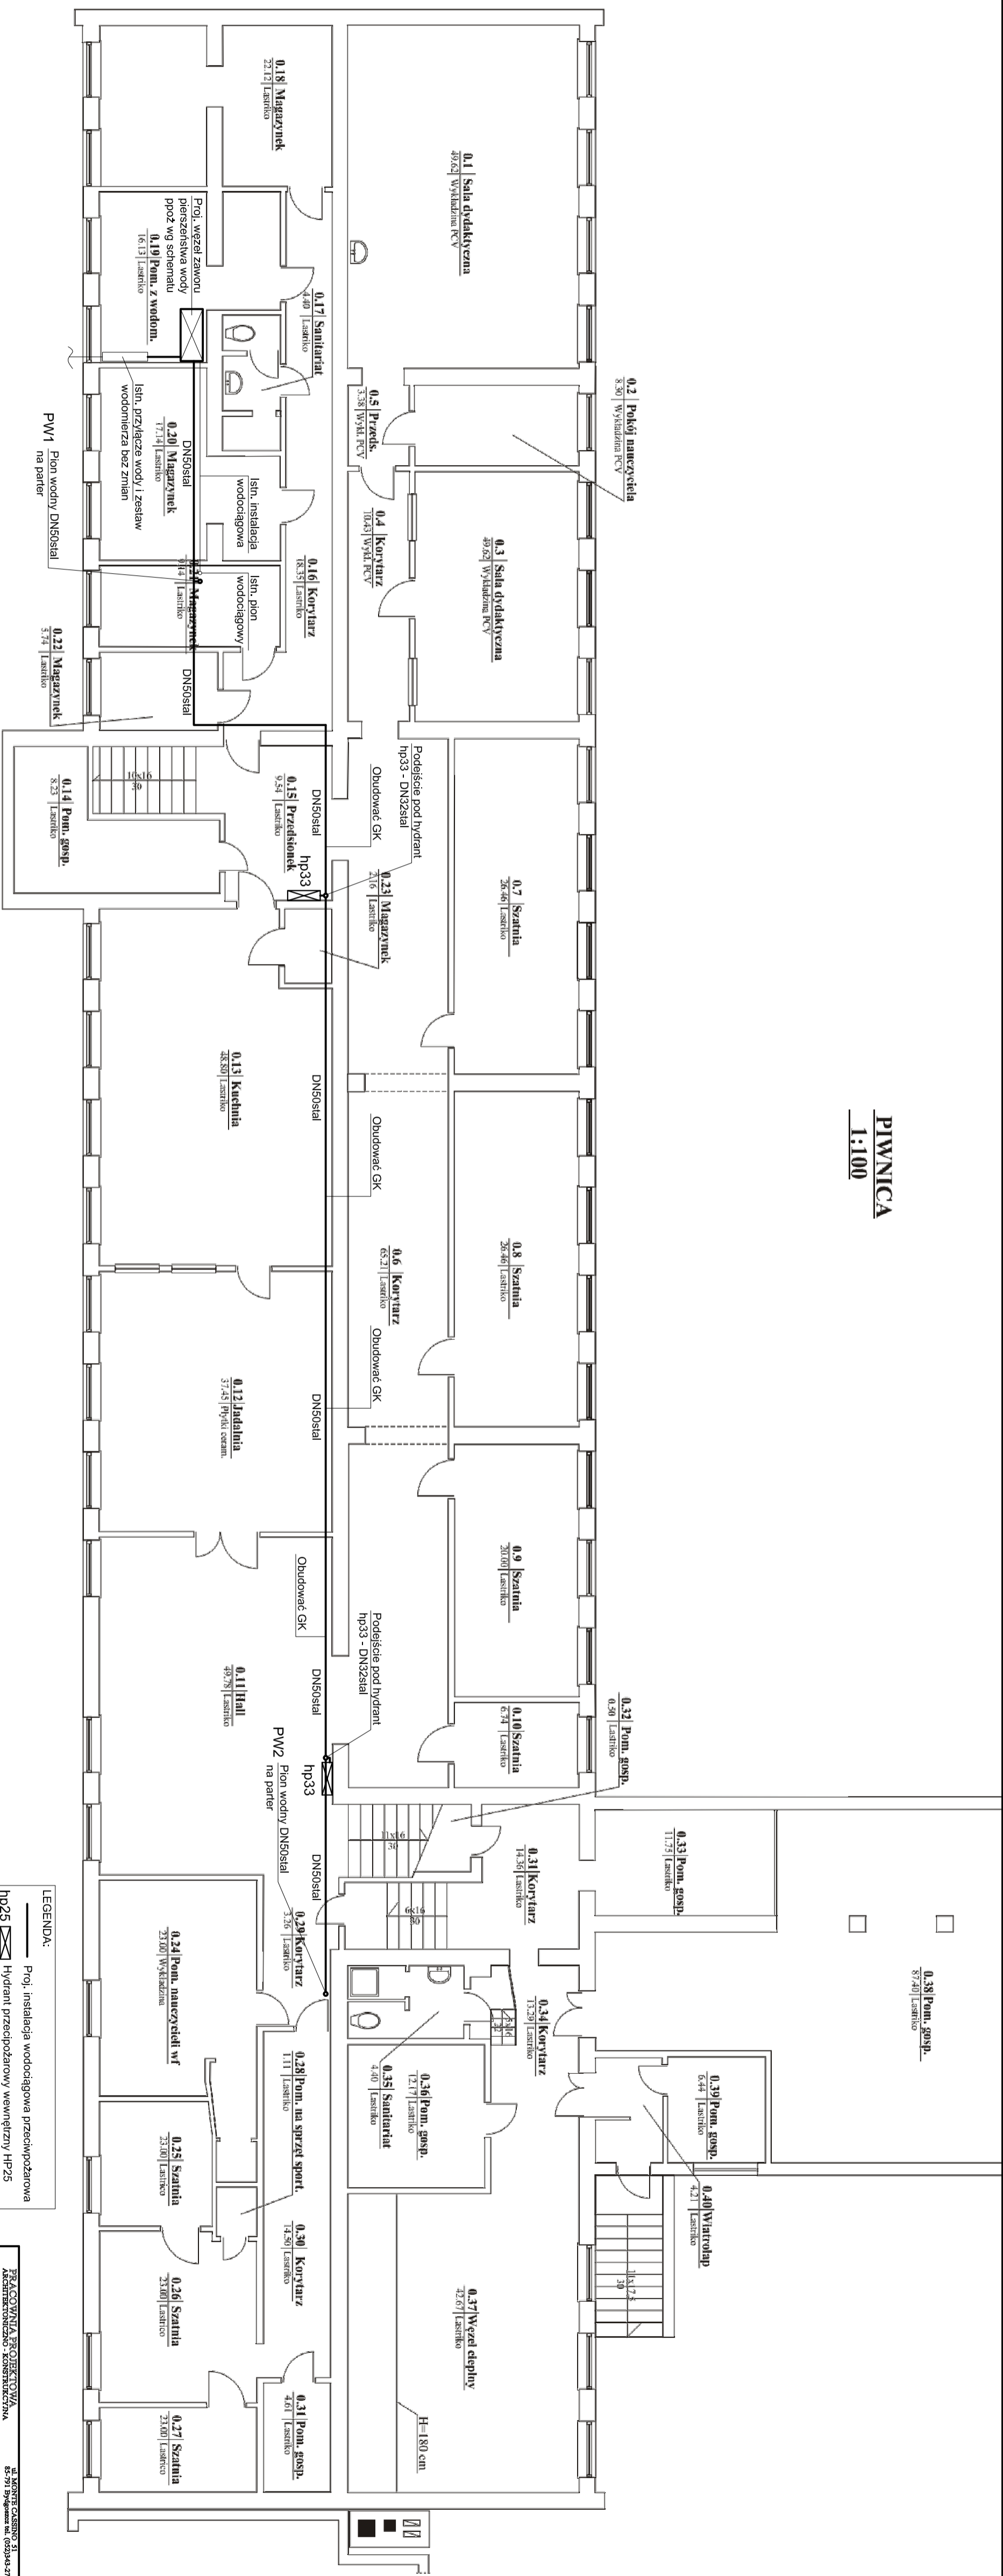

- LEGENDA:**
- Proj. instalacja wodociągowa przeciwpożarowa
 - hp25** Hydrant przeciwpożarowy wewnętrzny HP25 z węzłem podszwytym Q=1,0l/s w skrzyżnocy wypowej naścienniej - zasięg 30m
 - hp33** Hydrant przeciwpożarowy wewnętrzny HP33 z węzłem podszwytym Q=1,5l/s w skrzyżnocy wypowej naścienniej - zasięg 30m
 - Srednicie przewodów pieńscieniowego dopomaru na dwa rdnocześnie dzialajace hydranty hp33 tj.: Q=1.5+1.5 = 3 l/s oraz maksymalna predkosc przeplywu w=1.5m/s
 - Siec pieńscieniowa wykonac z rur DNSOstal
 - Podcišcie pod hydrant hp25 wykonac DNSOstal
 - Podcišcie pod hydrant hp33 wykonac DN32stal

PRACOWNIA PROJEKTOWA ARCHITECTONICZNO-KONSTRUKCYJNA		BIURO GOSPODARSTWA	
ul. MONTE CASINO 51		ul. MONTE CASINO 51	
85-911 Bydgoszcz tel. (052)343-27-71		85-911 Bydgoszcz tel. (052)343-27-71	
OBIEKT:		NAZWA RYSUNKU:	
Nowa instalacja hydrantowa w Szkole Podstawowej Nr 46 przy ul. Kombatanów 2 w Bydgoszczy		Rzut piwnicy - instalacja ppoż	
Brzanka: Sanitariat	Nazwisko autora: mgr inż. Mateusz Malinowski	Podpis:	Data:
Projektant: mgr inż. Tomasz Surma	upr. bud. nr: KULP/083/PRS/17		21.08
Sprawdzic: mgr inż. Tomasz Surma	upr. bud. nr: KULP/082/PRS/16		20.08
Skala rysunku: 1 : 100	Nummer rysunku: 02		